


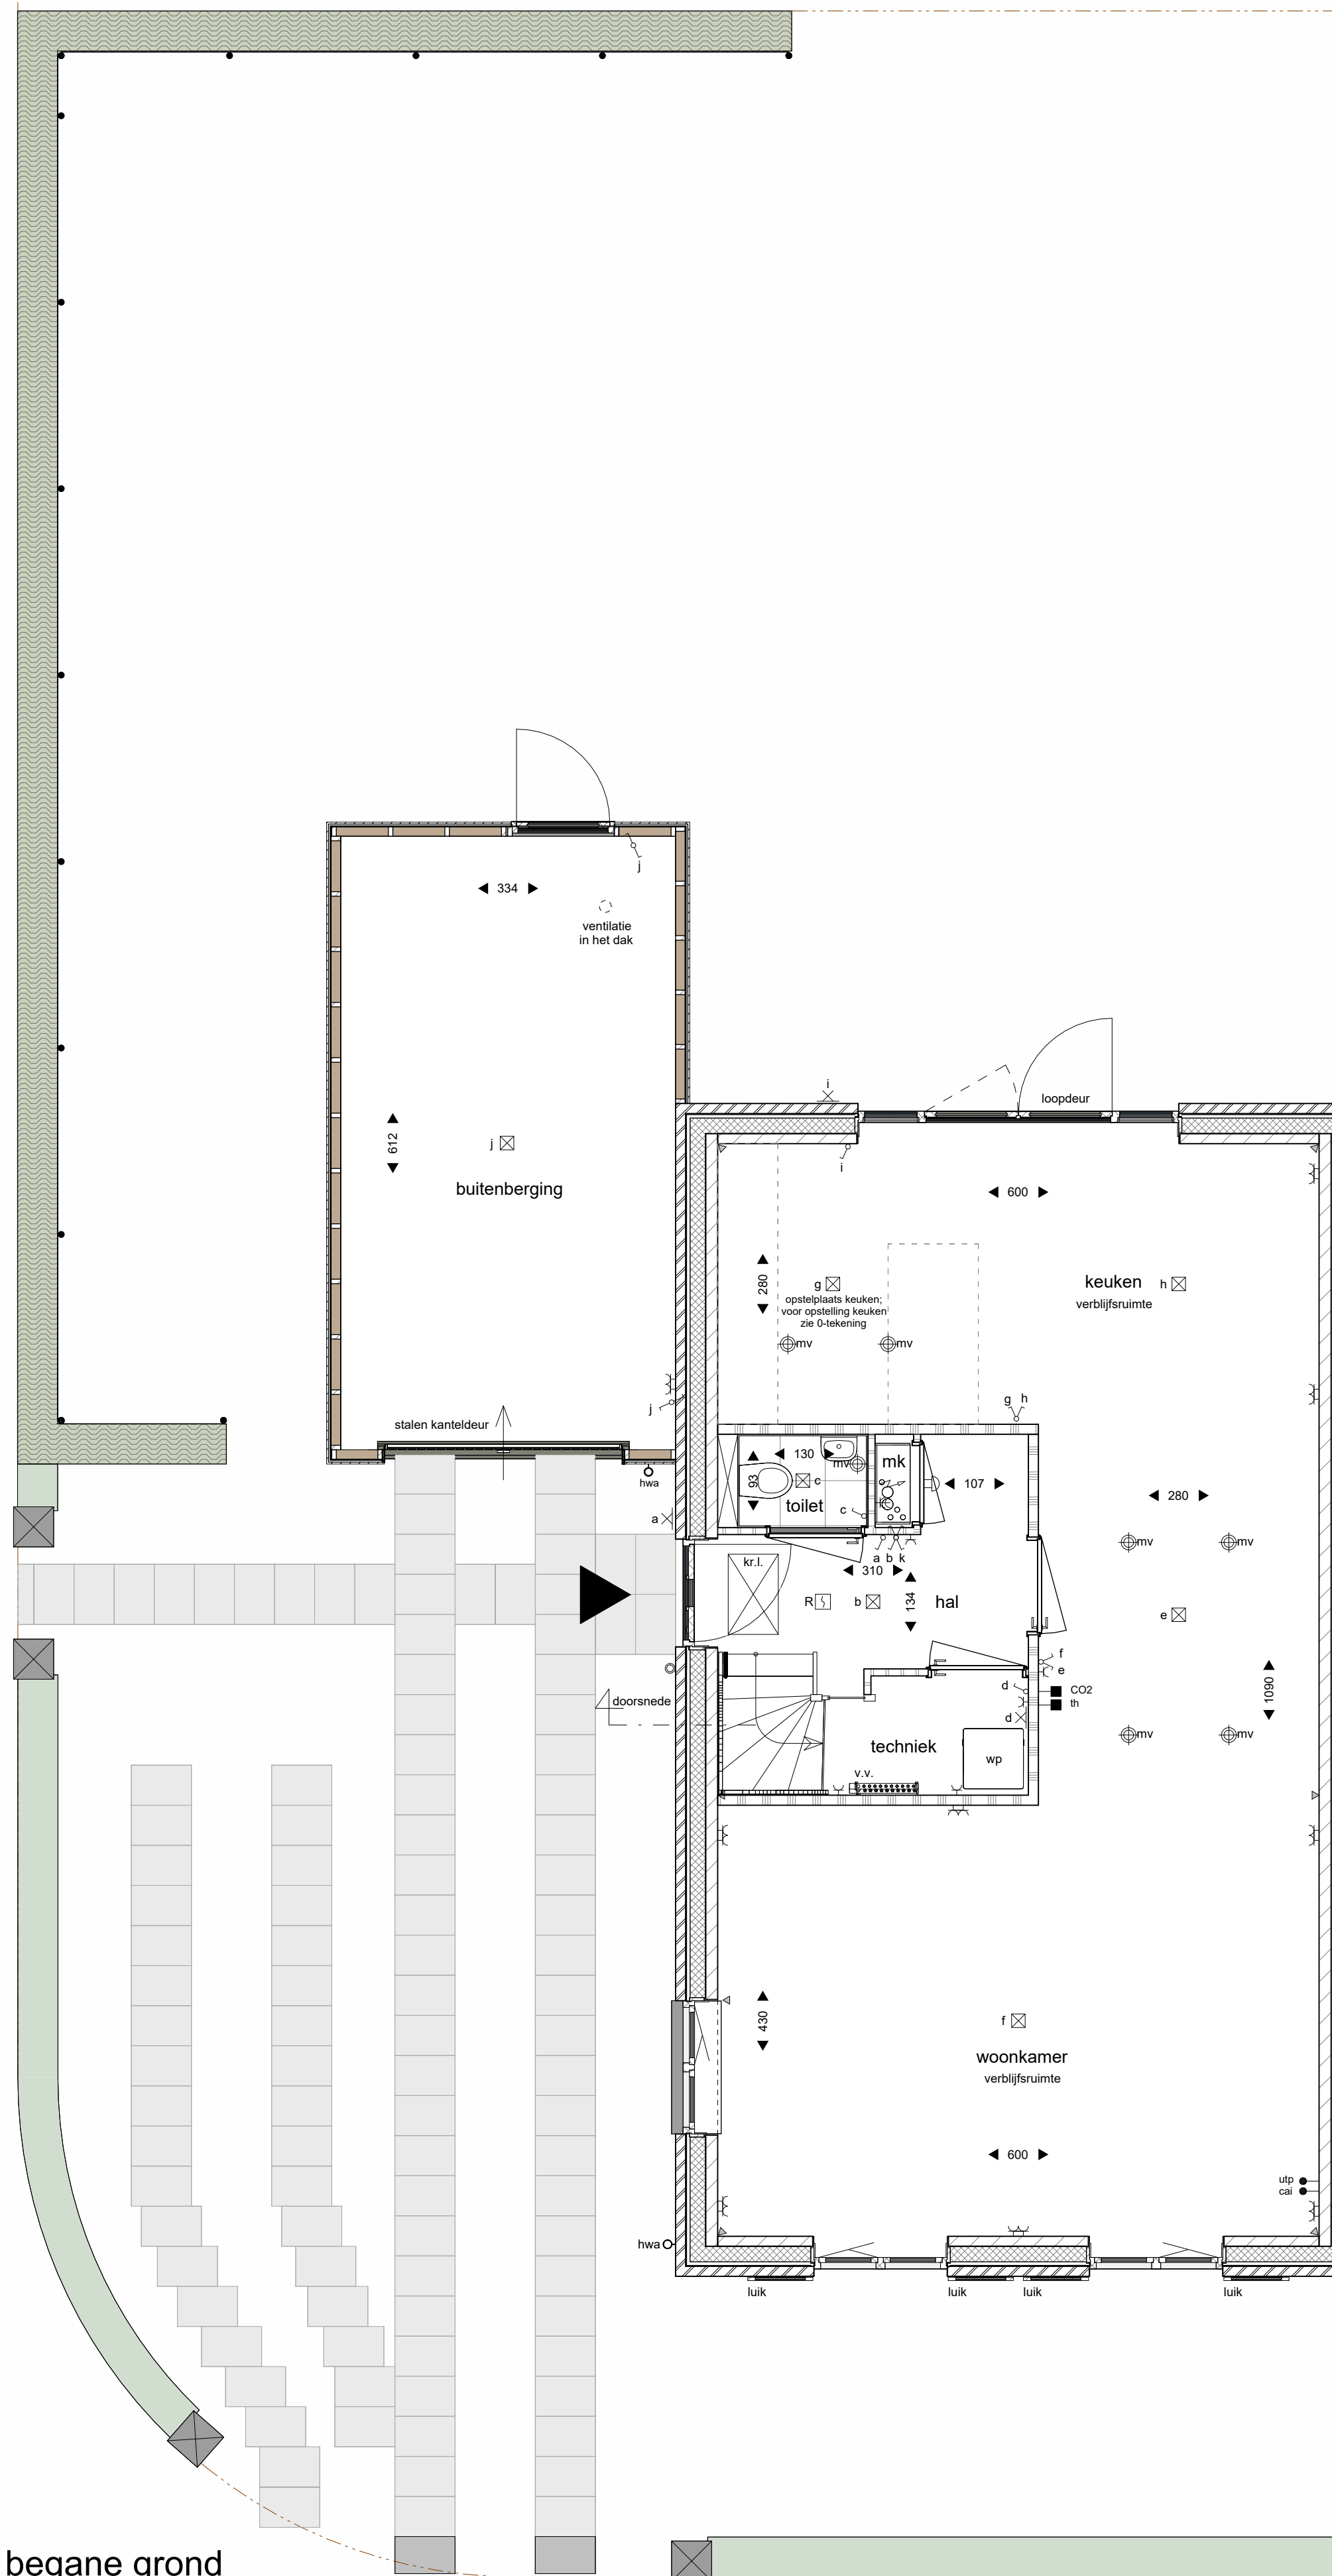


begane grond




471
voorgevel




linker zijgevel

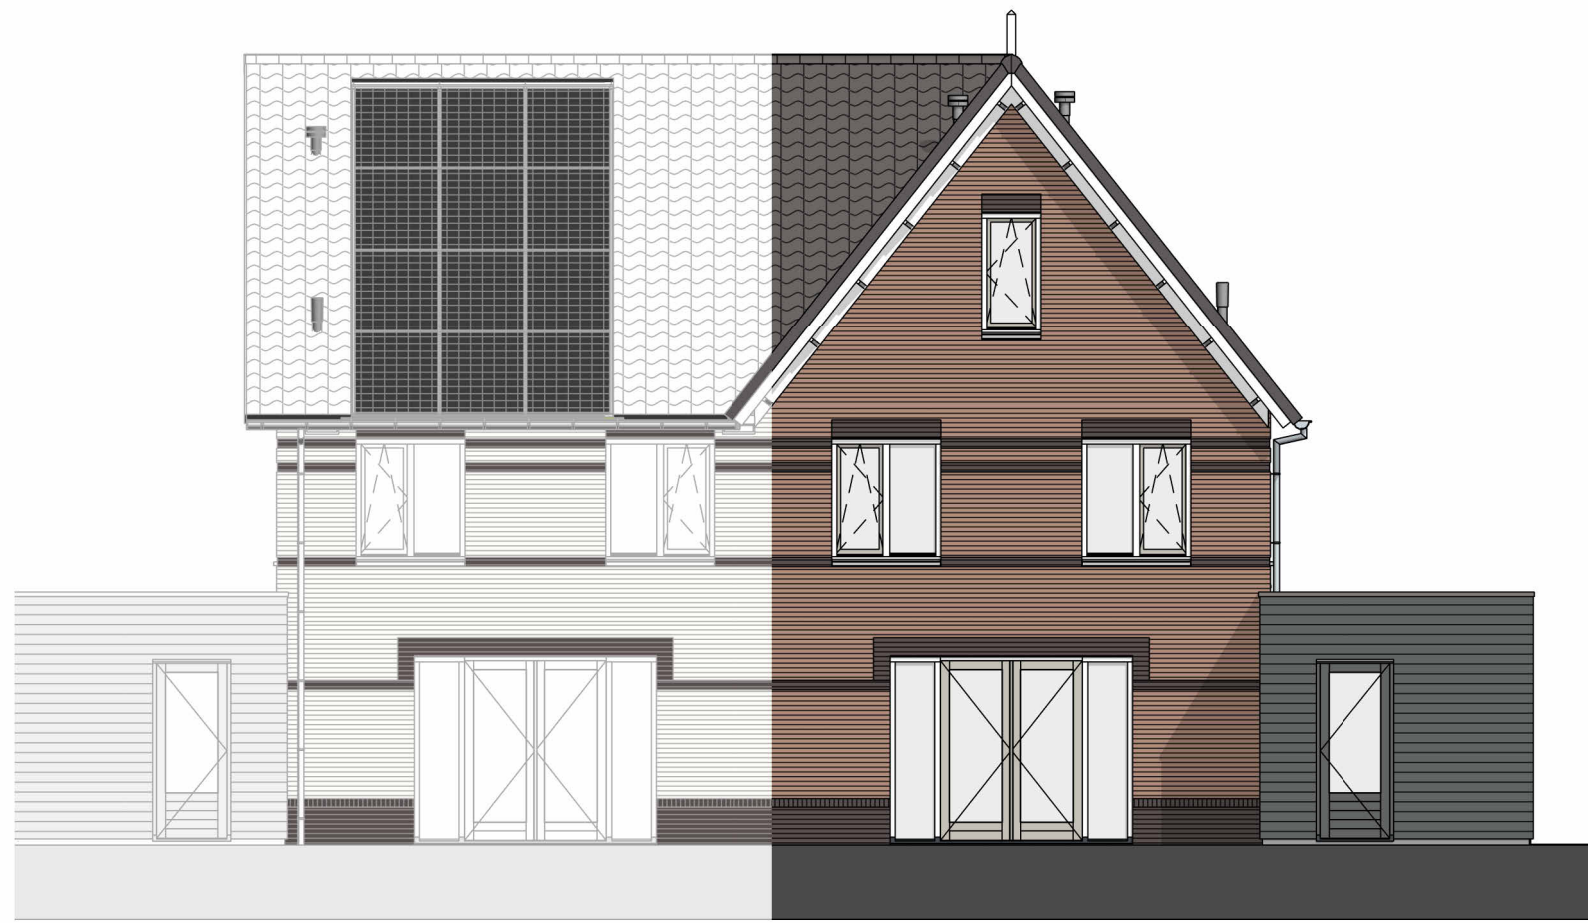


471
achtergevel

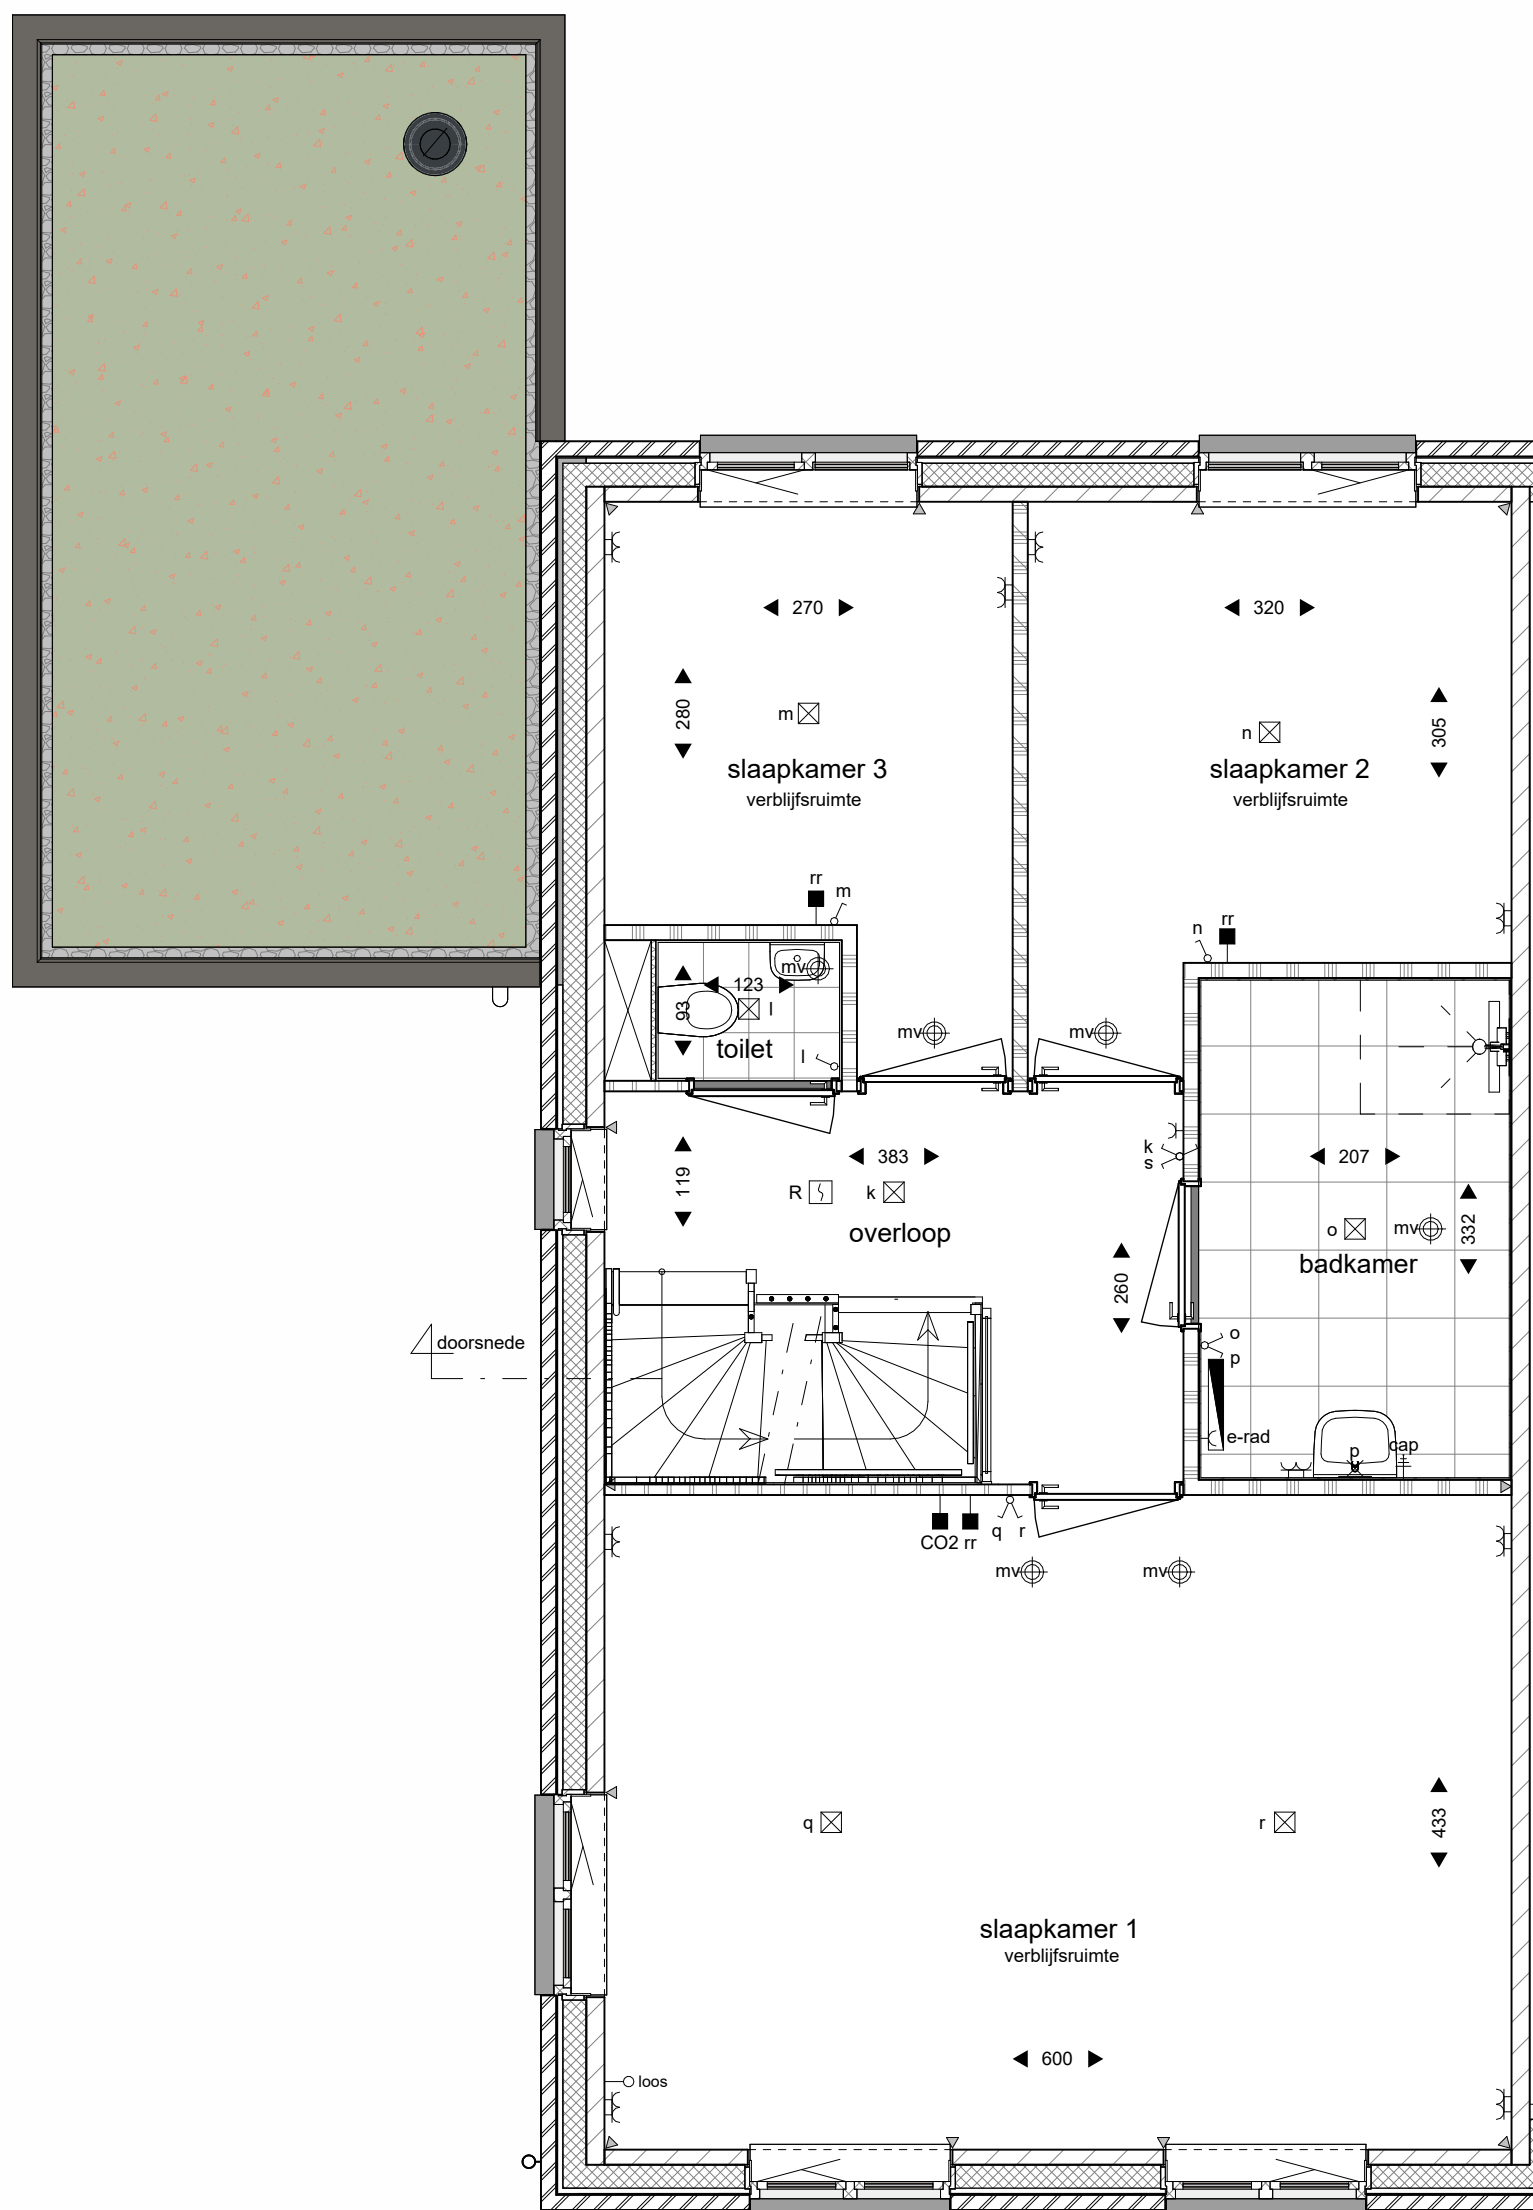


eerste verdieping

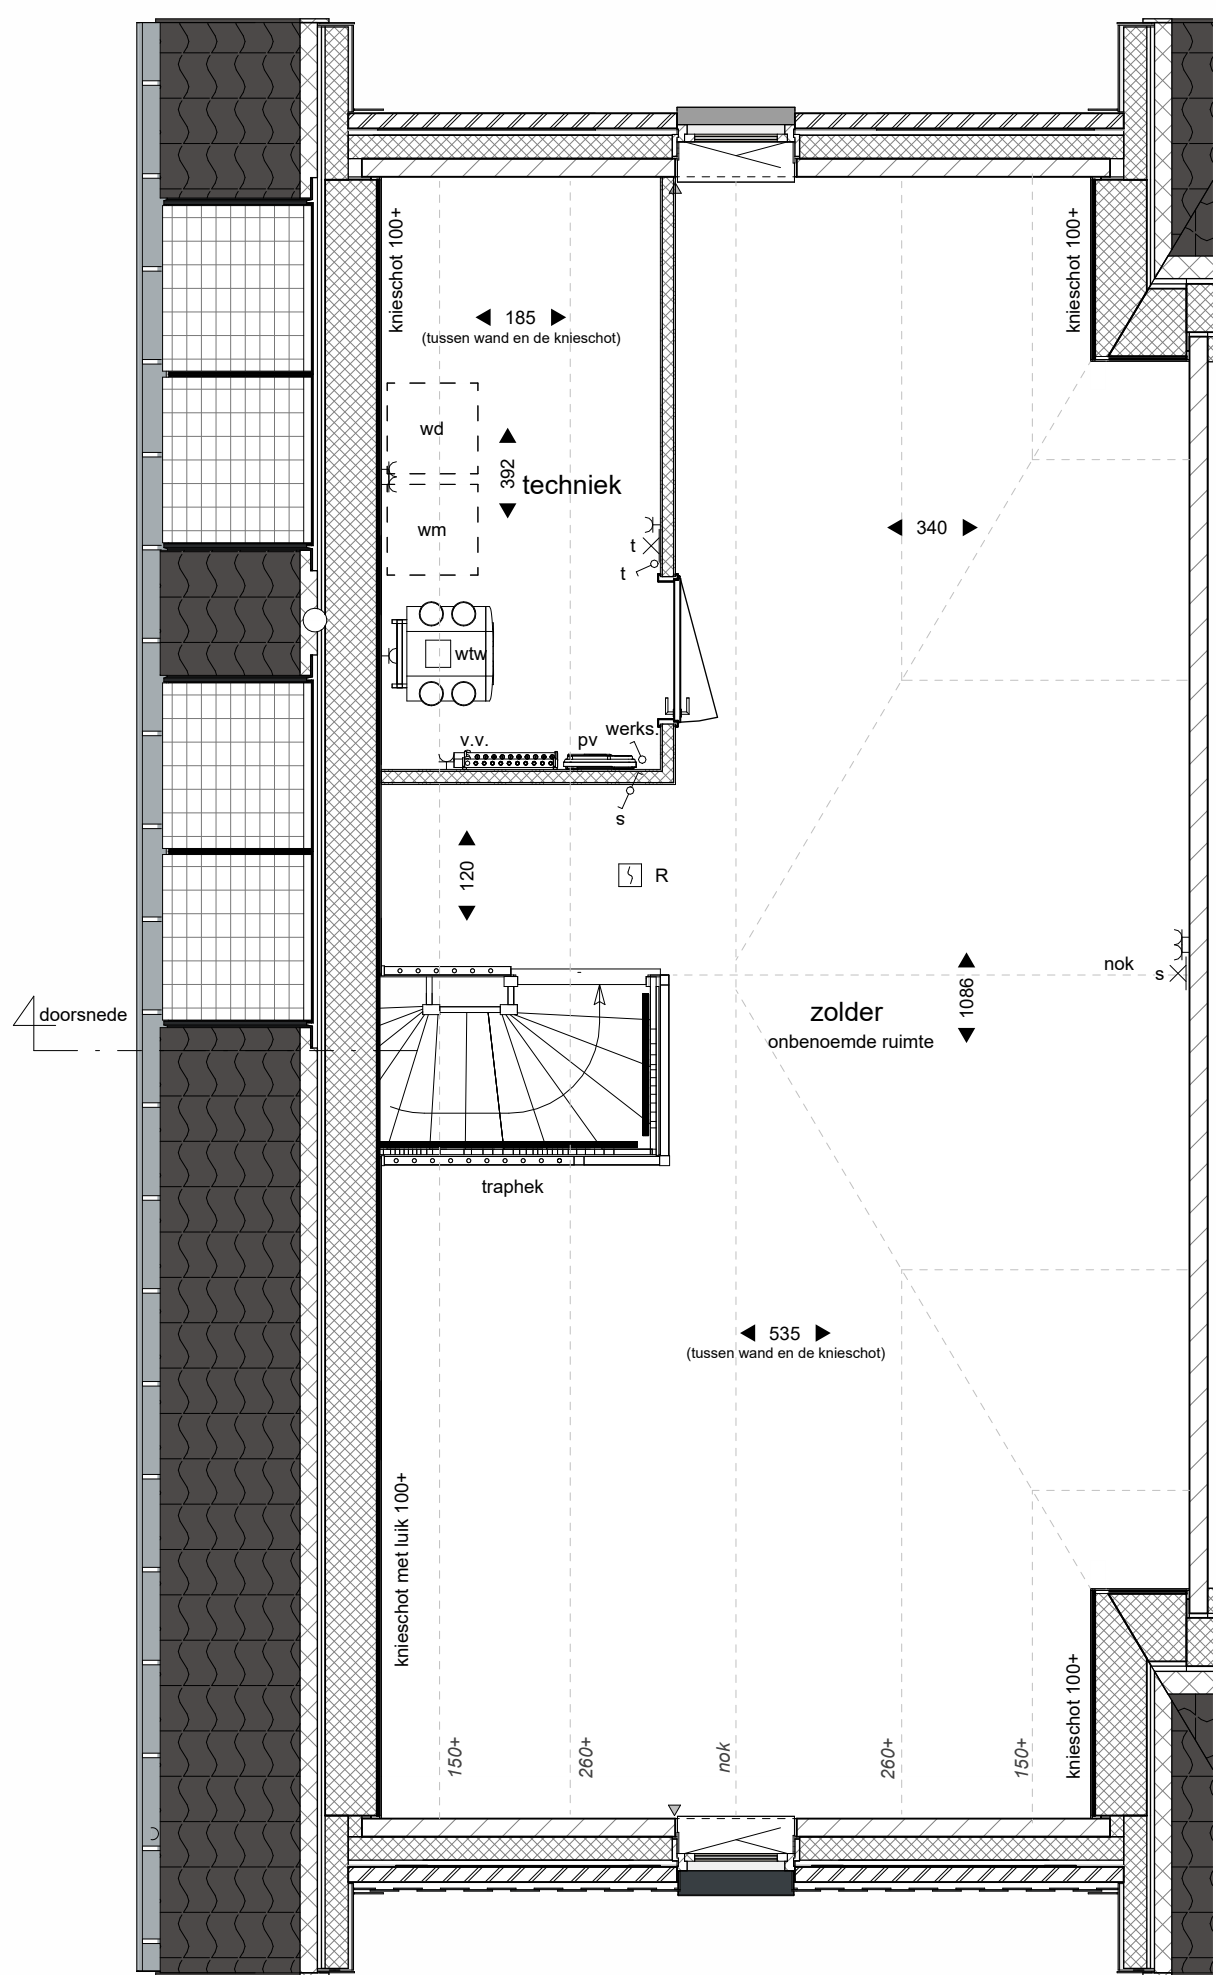

tweede verdieping

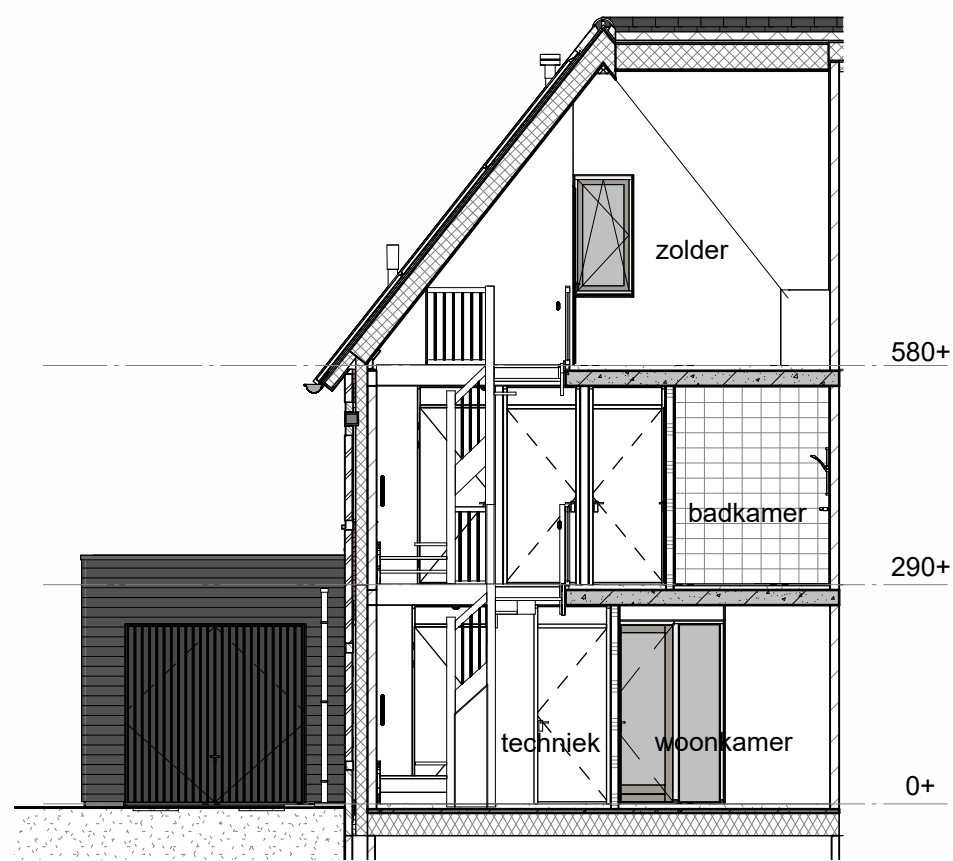

doorsnede

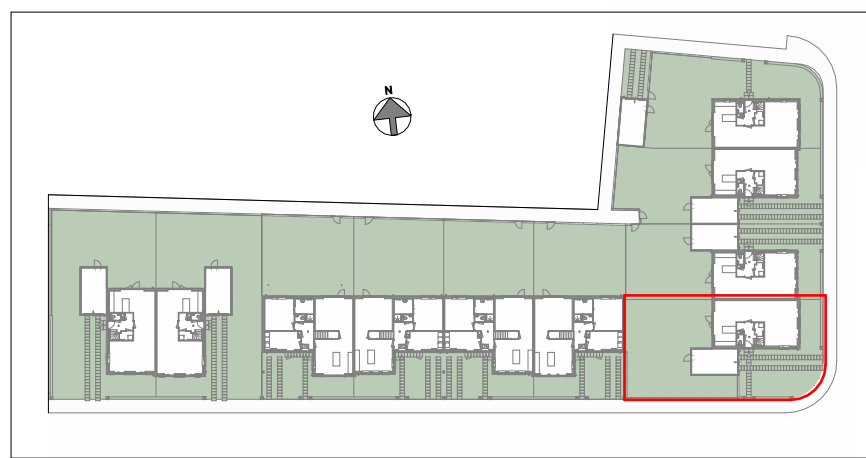

situatie-overzicht

RENVOOI	
plafondlichtpunt (aansluitpunt)	balksteen
wandlichtpunt (aansluitpunt zonder armatuur)	kalkzandsteen
enkeelpolige schakelaar	lichte scheidingwand
serieschakelaar	lichte scheidingwand
wisselchakelaar	isolatie
enkele wandcontactdoos (geaard)	vloer- en wandtegels type en maatvoering conform Technische Omschrijving
dubbele wandcontactdoos (geaard)	dilatatie kalkzandsteen (indicatief)
dubbele wandcontactdoos halfofbouw (geaard)	maatvoering ruimte (cm)
onbedrade leiding	WM WD opstelplaats wasmachine en wasdroger
aansluitpunt bedraad	WP opstelplaats warmtepomp
schel	opstelplaats warmte terugwininstallatie
bedrukker	kr.l. kruipkuk met matrand
ruimteregelaar verwarming	v.v. verdeler vloerverwarming
ruimteregeling verwarming	v.v. verdeler vloerverwarming
CO2	omvormer PV-panelen voorzien van werkschakelaar
centraal aardingpunt, achter de spiegel	elektrische radiator (definitieve afmeting en positie ntb)
rookmelder (aangesloten op lichtnet)	inblaas of afzuigpunt WTW aantallen en posities indicatief

** In de techniekruimten komen de leidingen van de installaties in het zicht, posities nader te bepalen.
** De kleuren van de gevels op deze tekening zijn indicatief en kunnen in werkelijkheid afwijken.
** Voor de exacte kleuren en materialen, zie de benoeming.
** De positie en maatvoering van de PV-panelen is indicatief aangegeven. De exacte positie en maatvoering kan afwijken.
** Wijzigingen / geringe maatafwijkingen voorbehouden.



WEIDEVELD, EEMNES

VERKOOPTEKENING

Tekeningnummer: VK471
Bouwnummer: 471
Plattegronden: schaal 1:50
Gevels en doorsnede: schaal 1:100

WEIDEVELD-EEMNES.NL

heijmans