



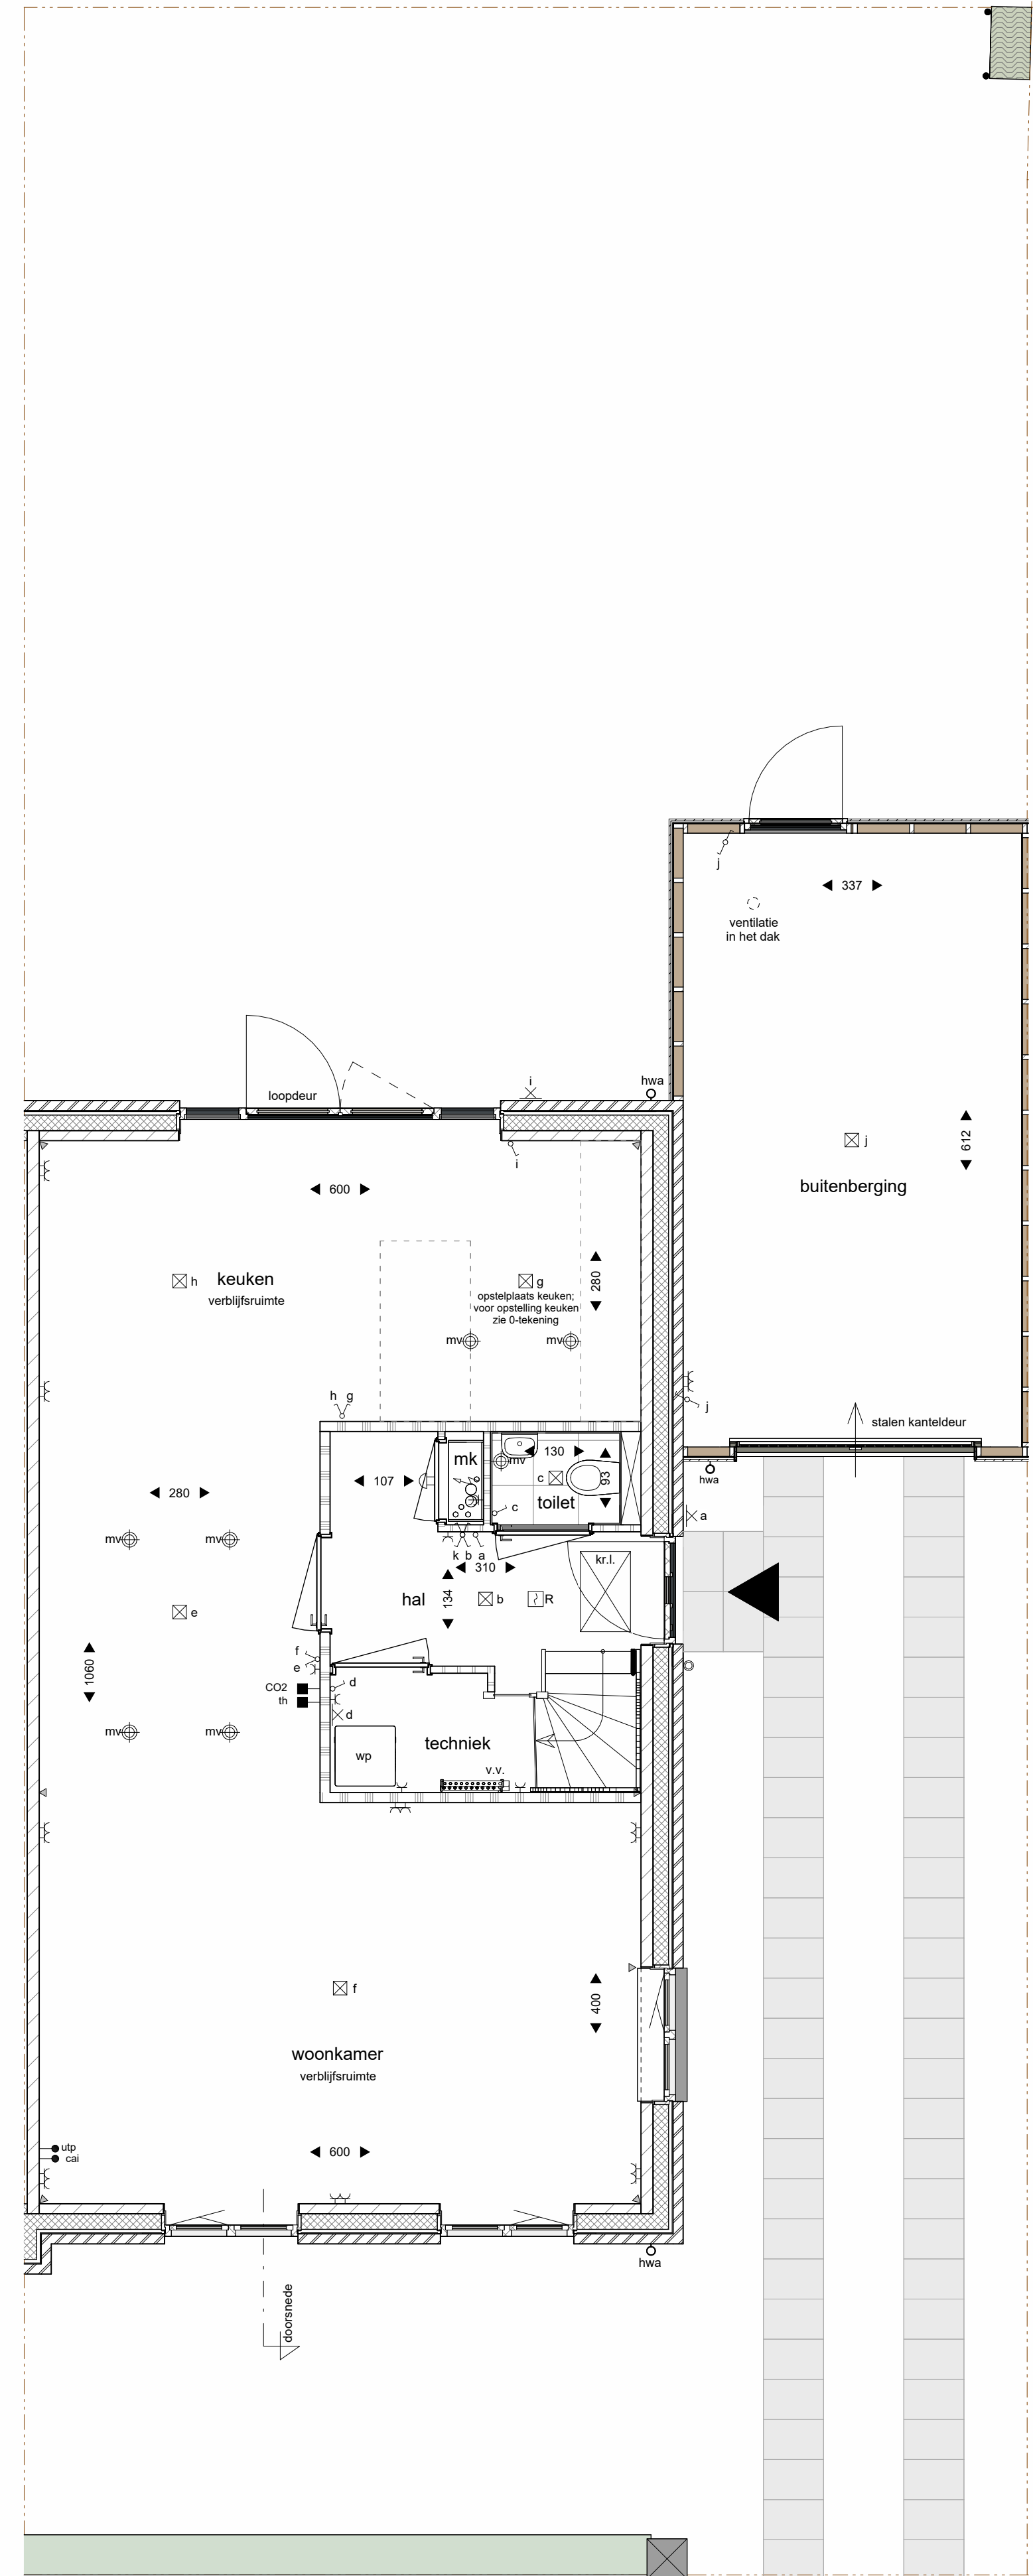


begane grond

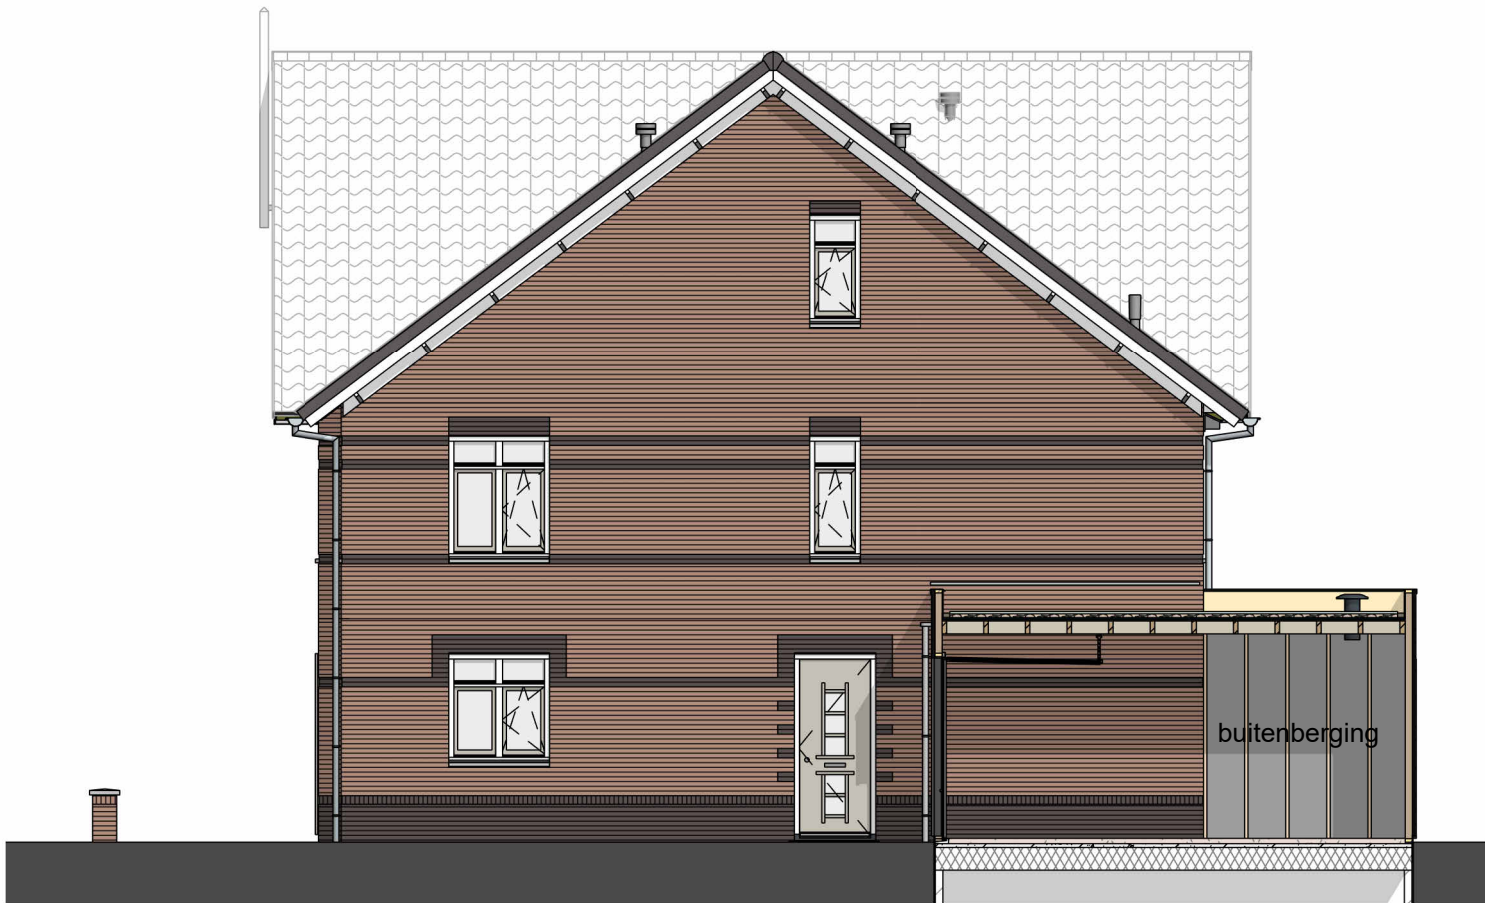


472
voorgevel




rechter zijgevel (tussen)

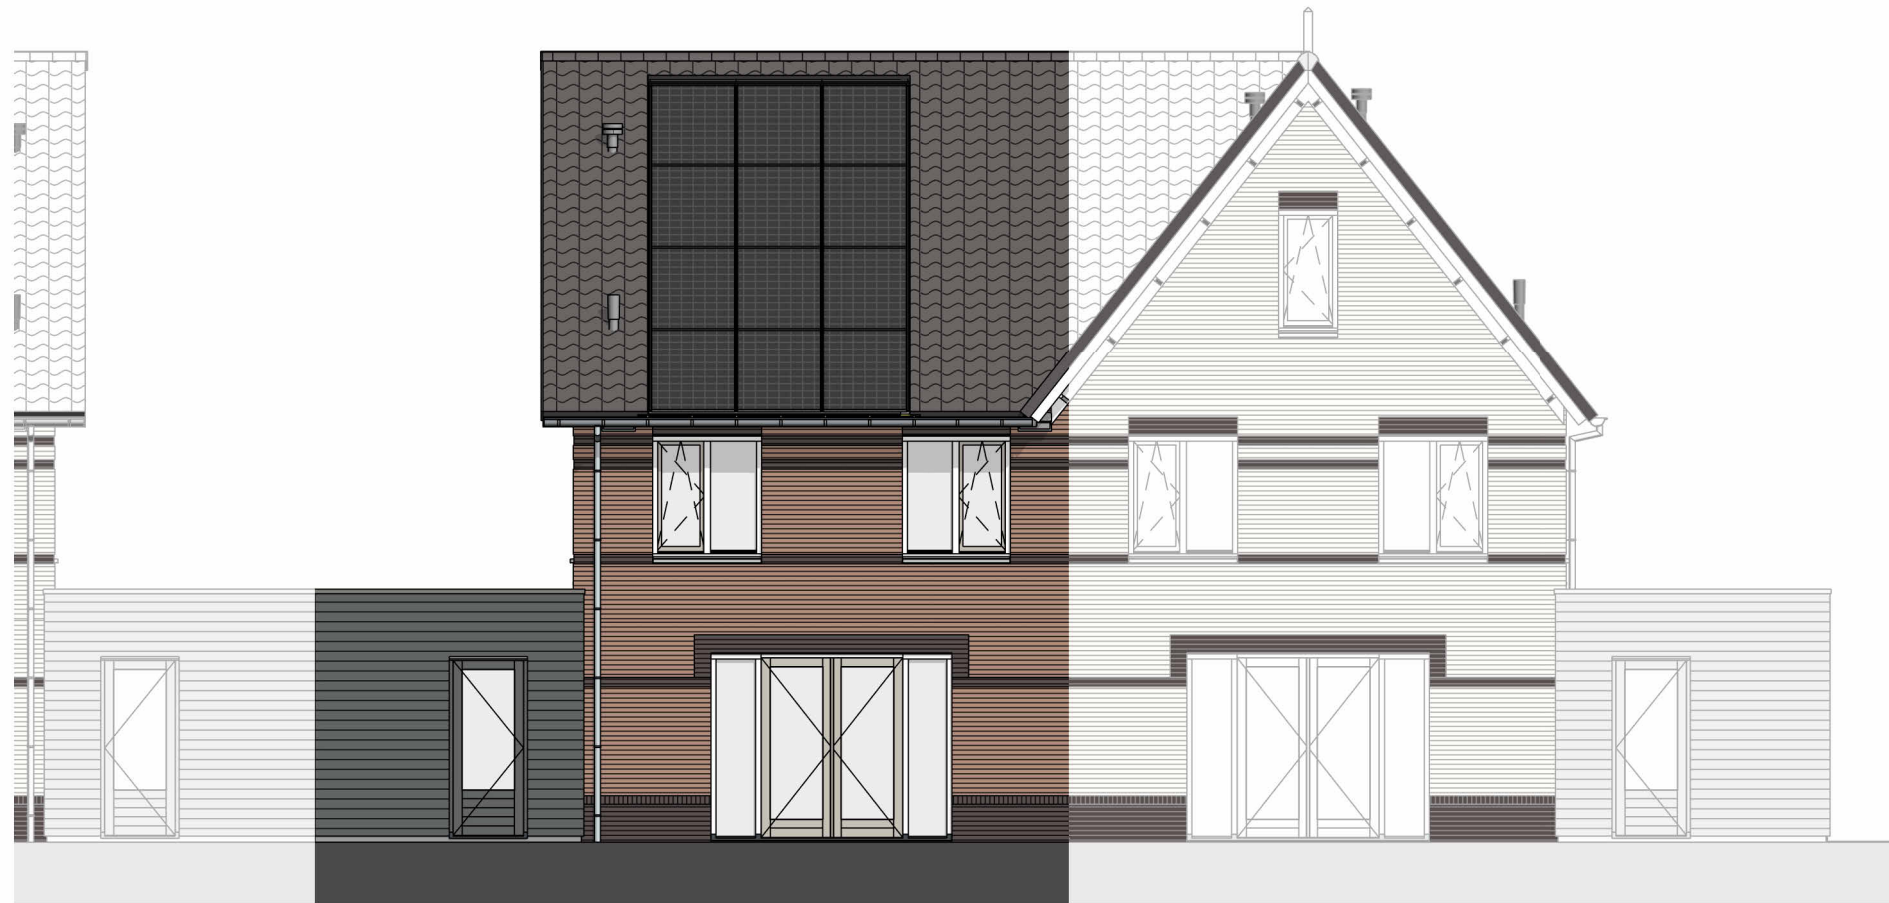


472
achtergevel

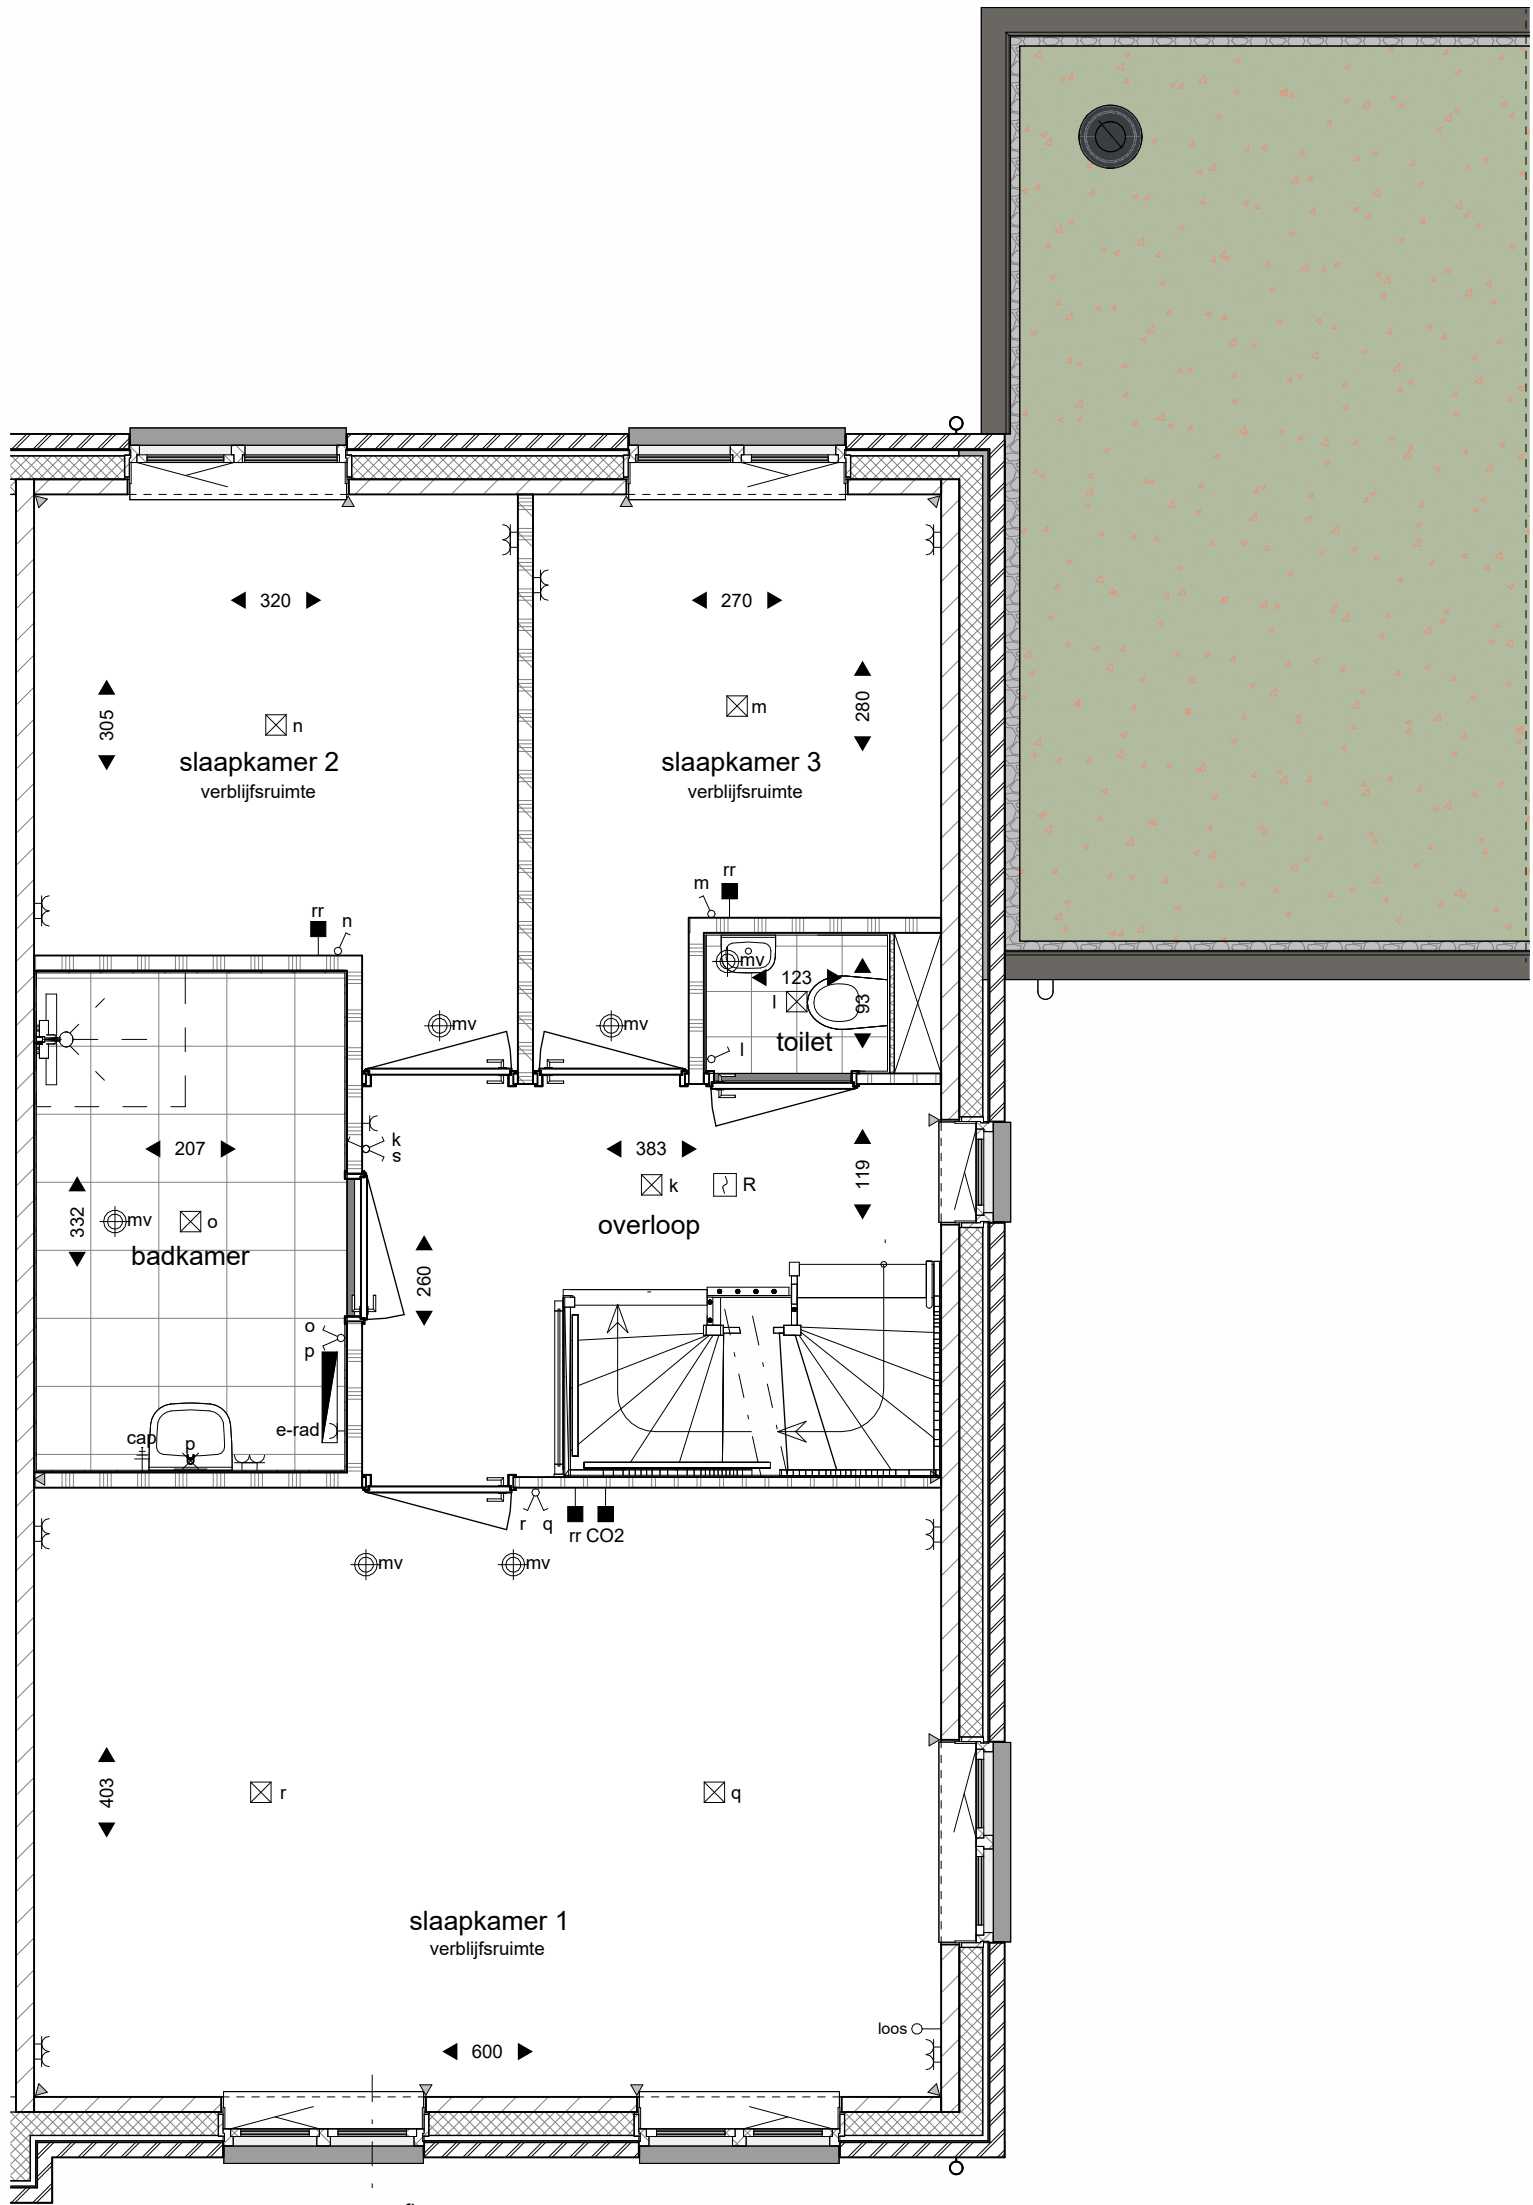


eerste verdieping

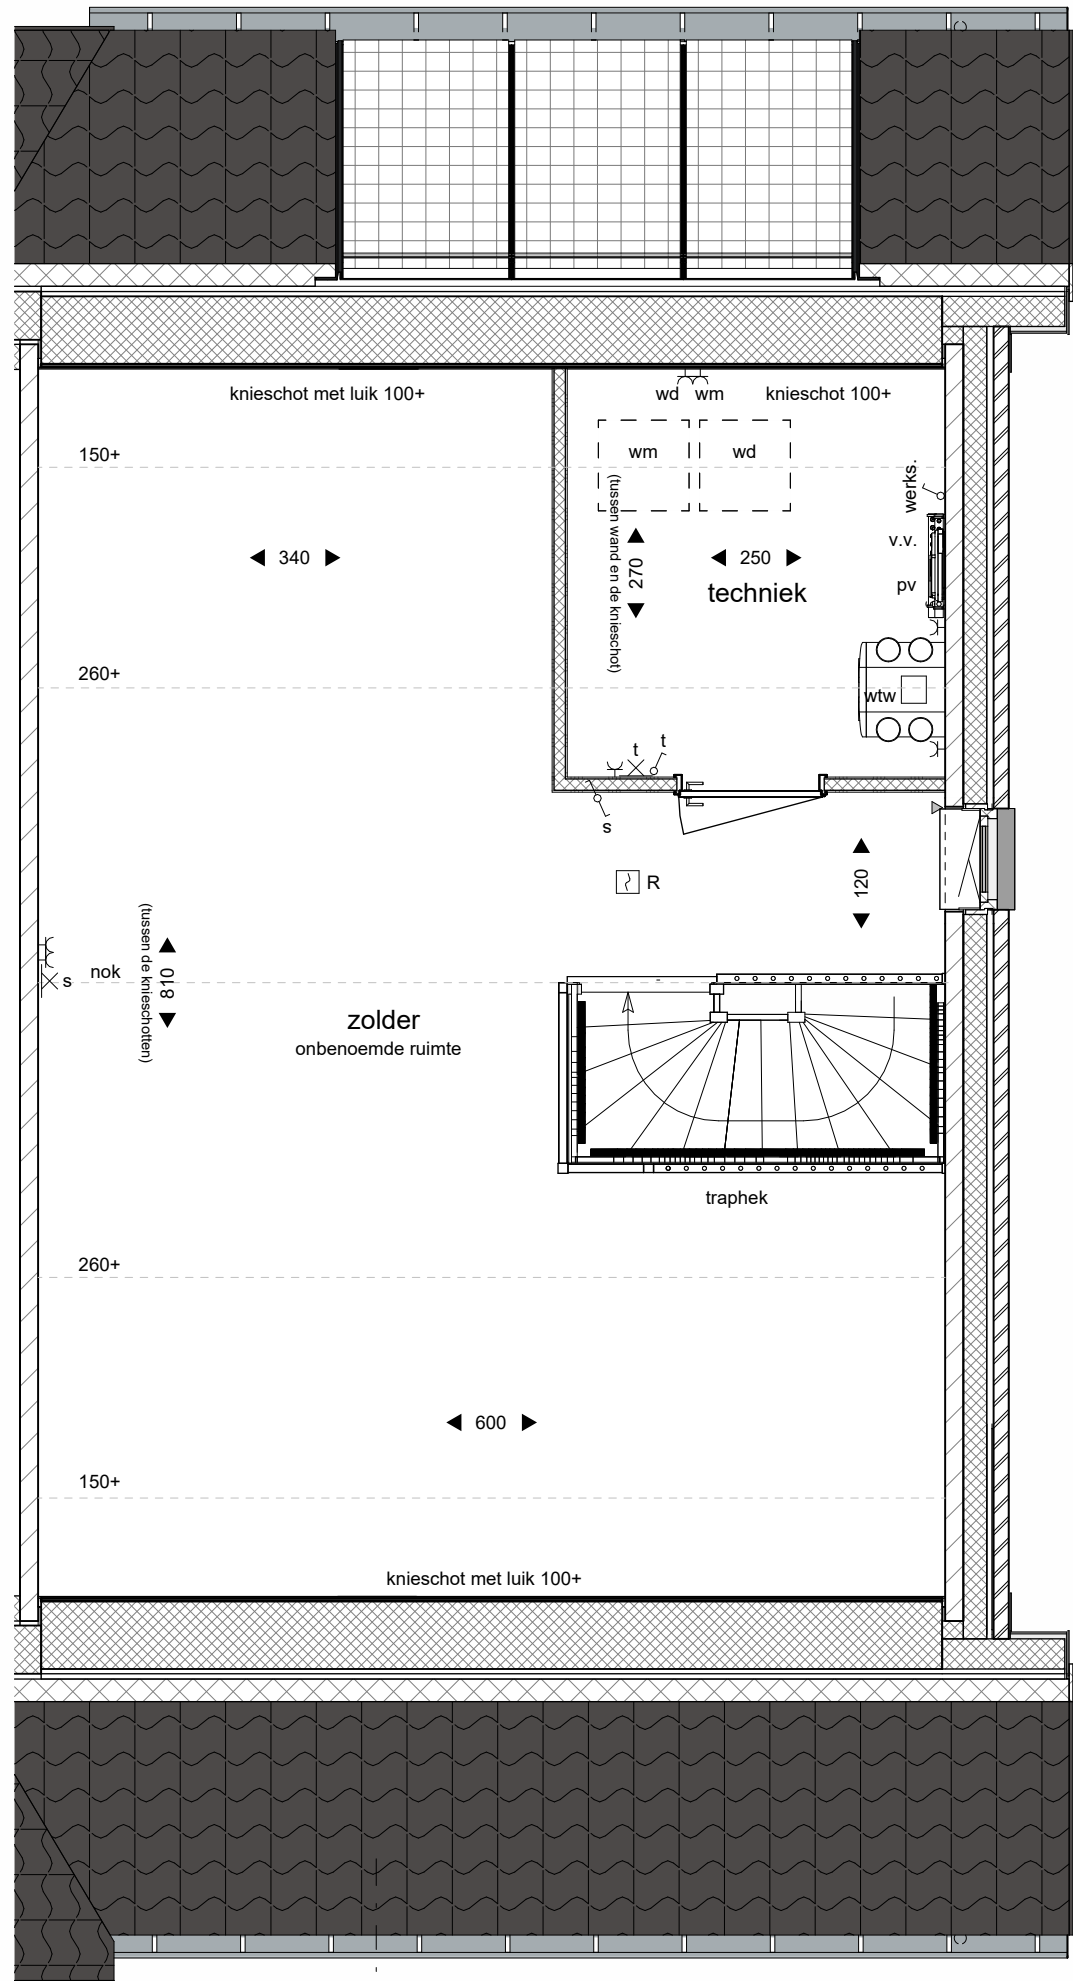

tweede verdieping

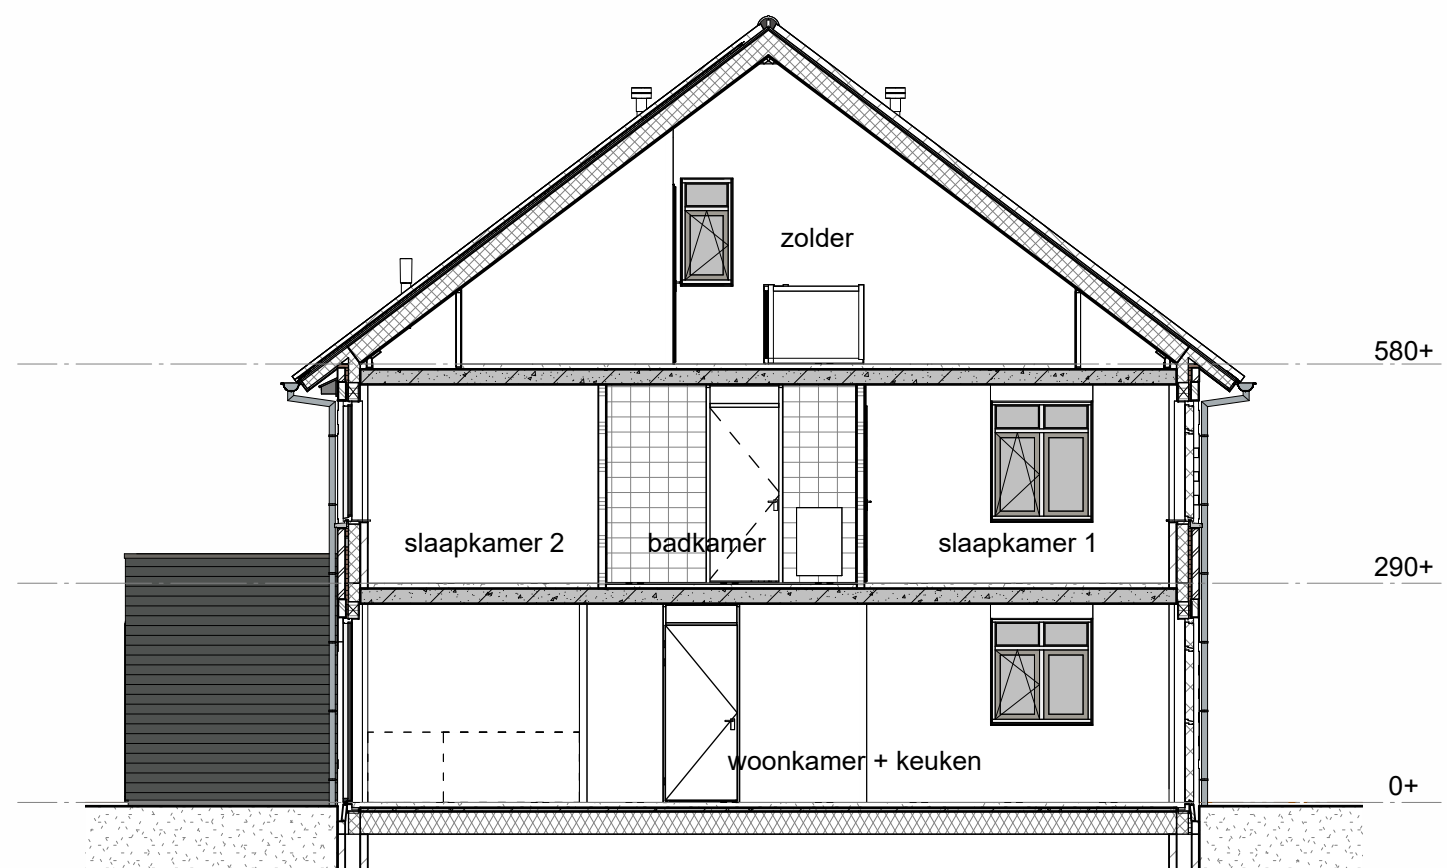


doorsnede

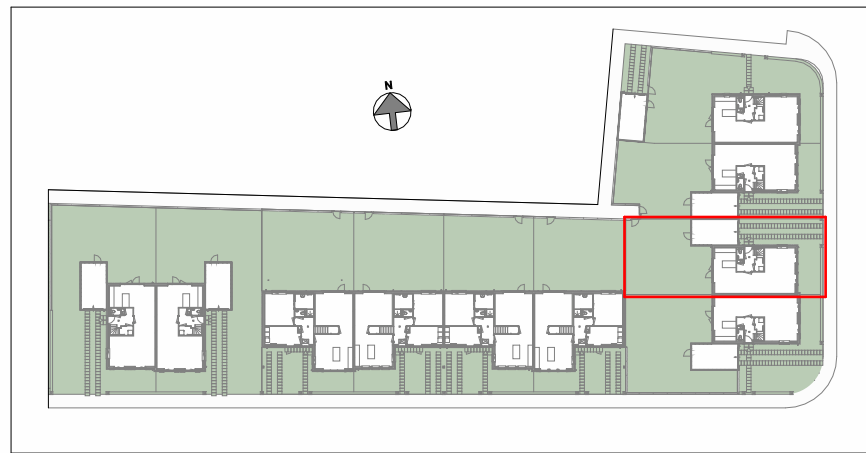

situatie-overzicht

RENVOOI			
plafondlichtpunt (aansluitpunt)	210+	baksteen	
wandlichtpunt (aansluitpunt zonder armatuur)	210+	alkazandsteen	
enkelzijdig schakelaar	105+	lichte scheidingwand	
serieschakelaar	105+	lichte scheidingwand	
wisselschakelaar	105+	isolatie	
enkele wandcontactdoos (geaard)	30+	vloer- en wandtegels	
dubbele wandcontactdoos (geaard)	30+	type en maatvoering conform Technische Omschrijving	
dubbele wandcontactdoos halfbouw (geaard)	105+	dilatatie kalkzandsteen (indicatief)	
onbedrade leiding	30+	maatvoering ruimte (cm)	
aansluitpunt bedraad	30+	WM WD	
schel	boven meterkastdeur	WP	
bedrukker	105+	opstelplaats wasmachine en wasdroger	
ruimtheternostaat verwarming	150+	opstelplaats warmtepomp	
ruimteregeling verwarming	150+	opstelplaats warmte terugwininstallatie	
CO2 CO2 sensor ventilatie	150+	krulruik met matrand	
centraal aardingpunt, achter de spiegel		v.v.	
rookmelder (aangesloten op lichtnet)		pv	
		elektrische radiator (definitieve afmeting en positie ntb)	
		inblaas of afzuigpunt WTW	
		aantallen en posities indicatief	

** In de techniekruimten komen de leidingen van de installaties in het zicht, posities nader te bepalen.
* De kleuren van de gevels op deze tekening zijn indicatief en kunnen in werkelijkheid afwijken.
* Voor de exacte kleuren en materialen, zie de benoeming.
* De positie en maatvoering van de PV-panelen is indicatief aangegeven. De exacte positie en maatvoering kan afwijken.
* Wijzigingen / geringe maatafwijkingen voorbehouden.

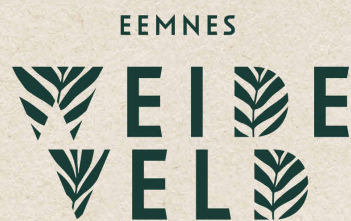

WEIDEVELD, EEMNES

VERKOOPTEKENING

Tekeningnummer: VK472
Bouwnummer: 472
Plattegronden: schaal 1:50
Gevels en doorsnede: schaal 1:100

WEIDEVELD-EEMNES.NL

heijmans