


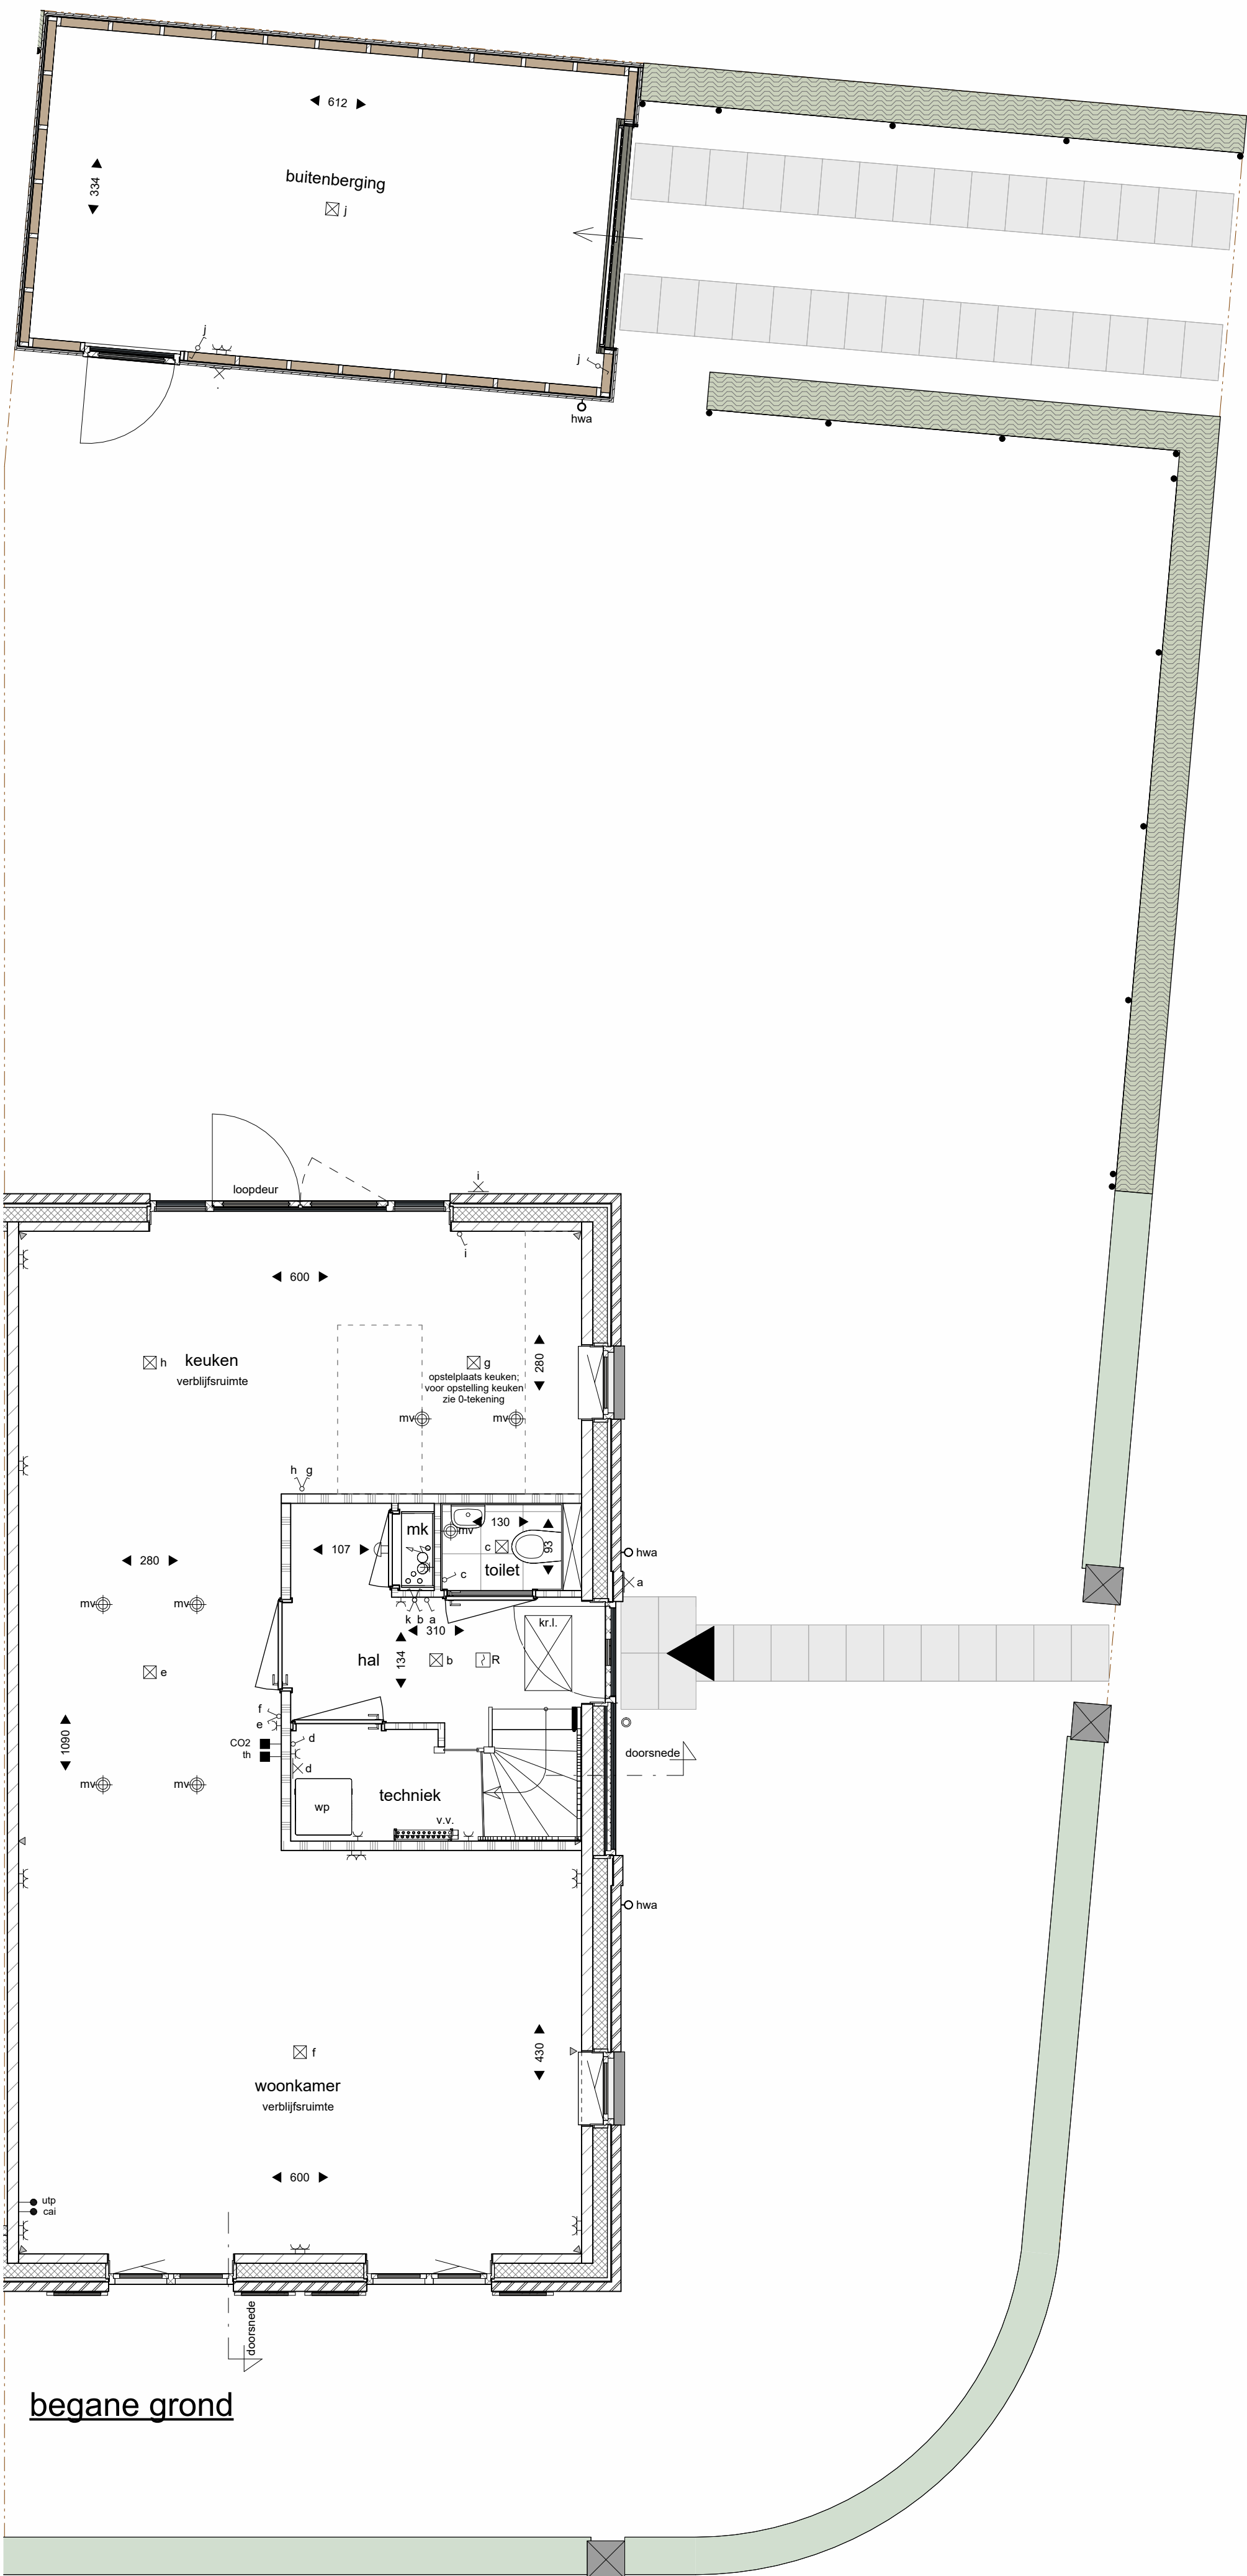


begane grond




489
linker zijgevel




voorgevel

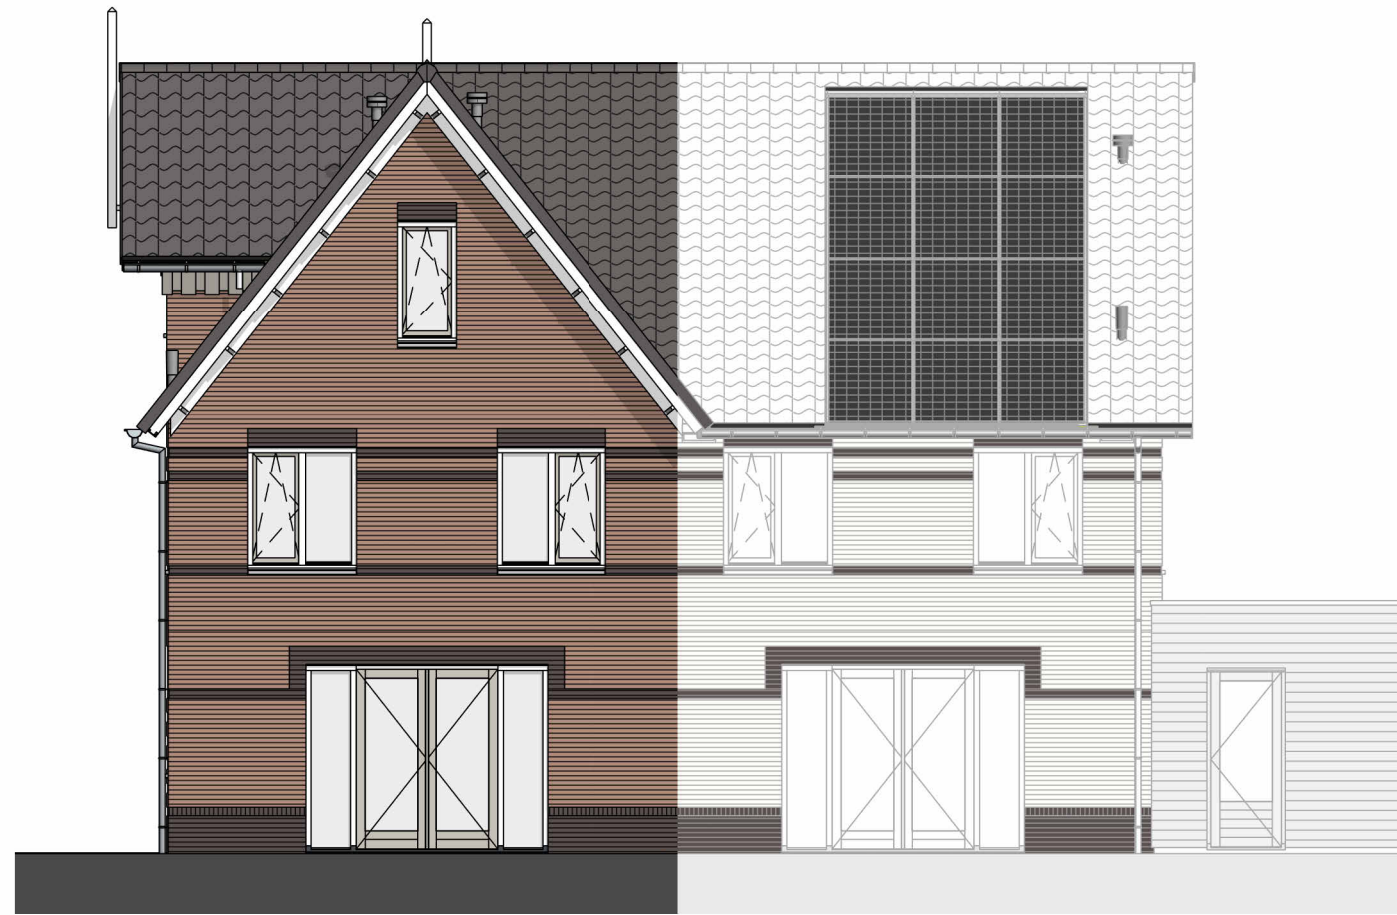


489
achtergevel

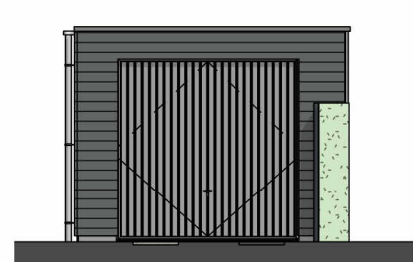


voorzijde

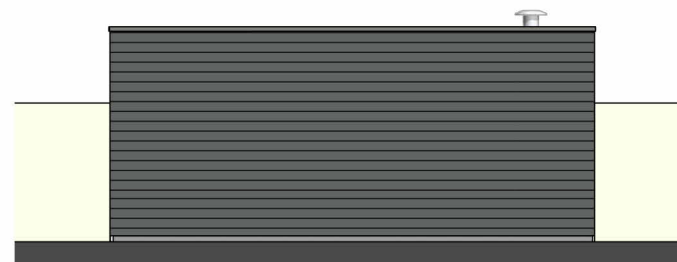


achterpad zijde

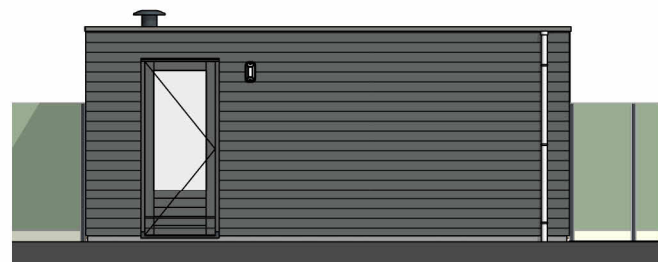


tuinzijde

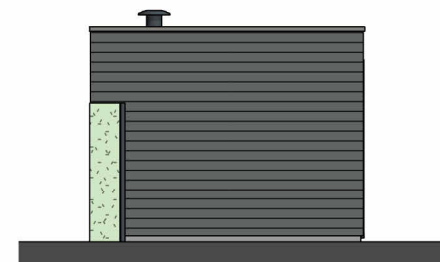


achterzijde

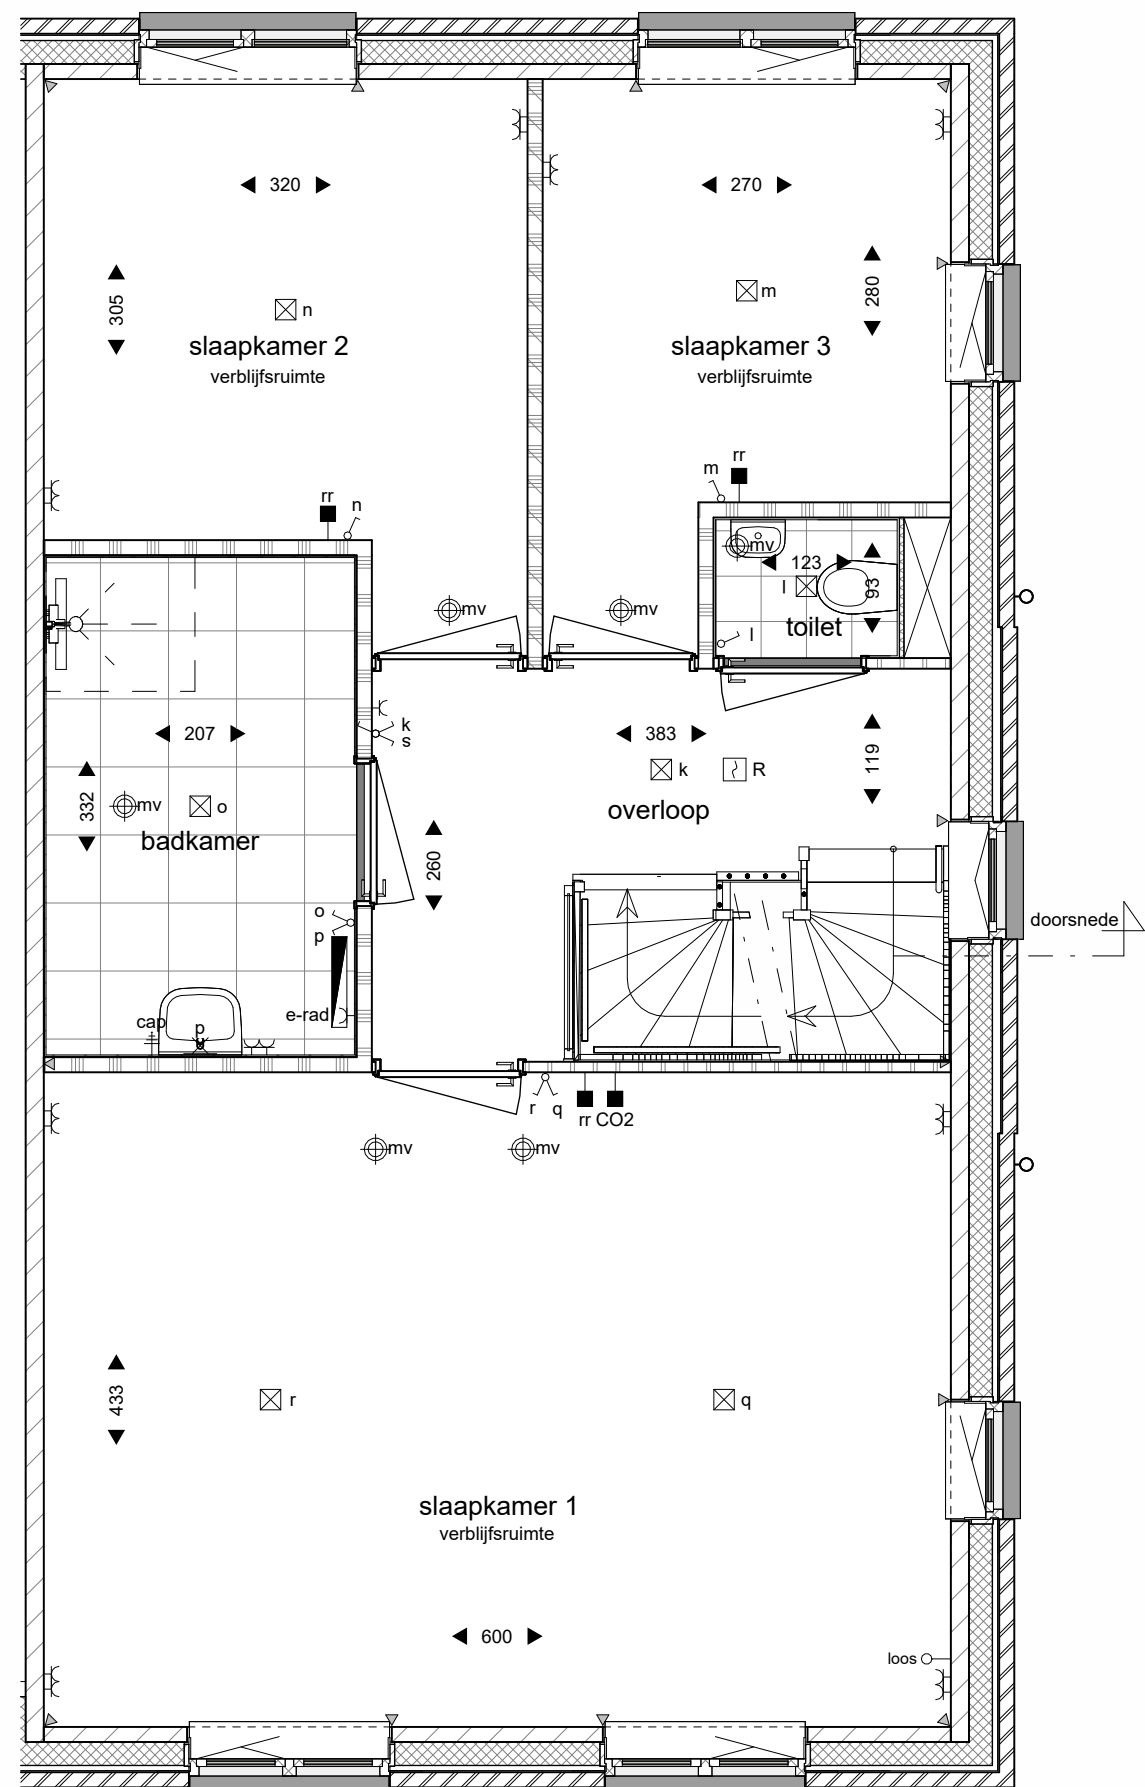


eerste verdieping

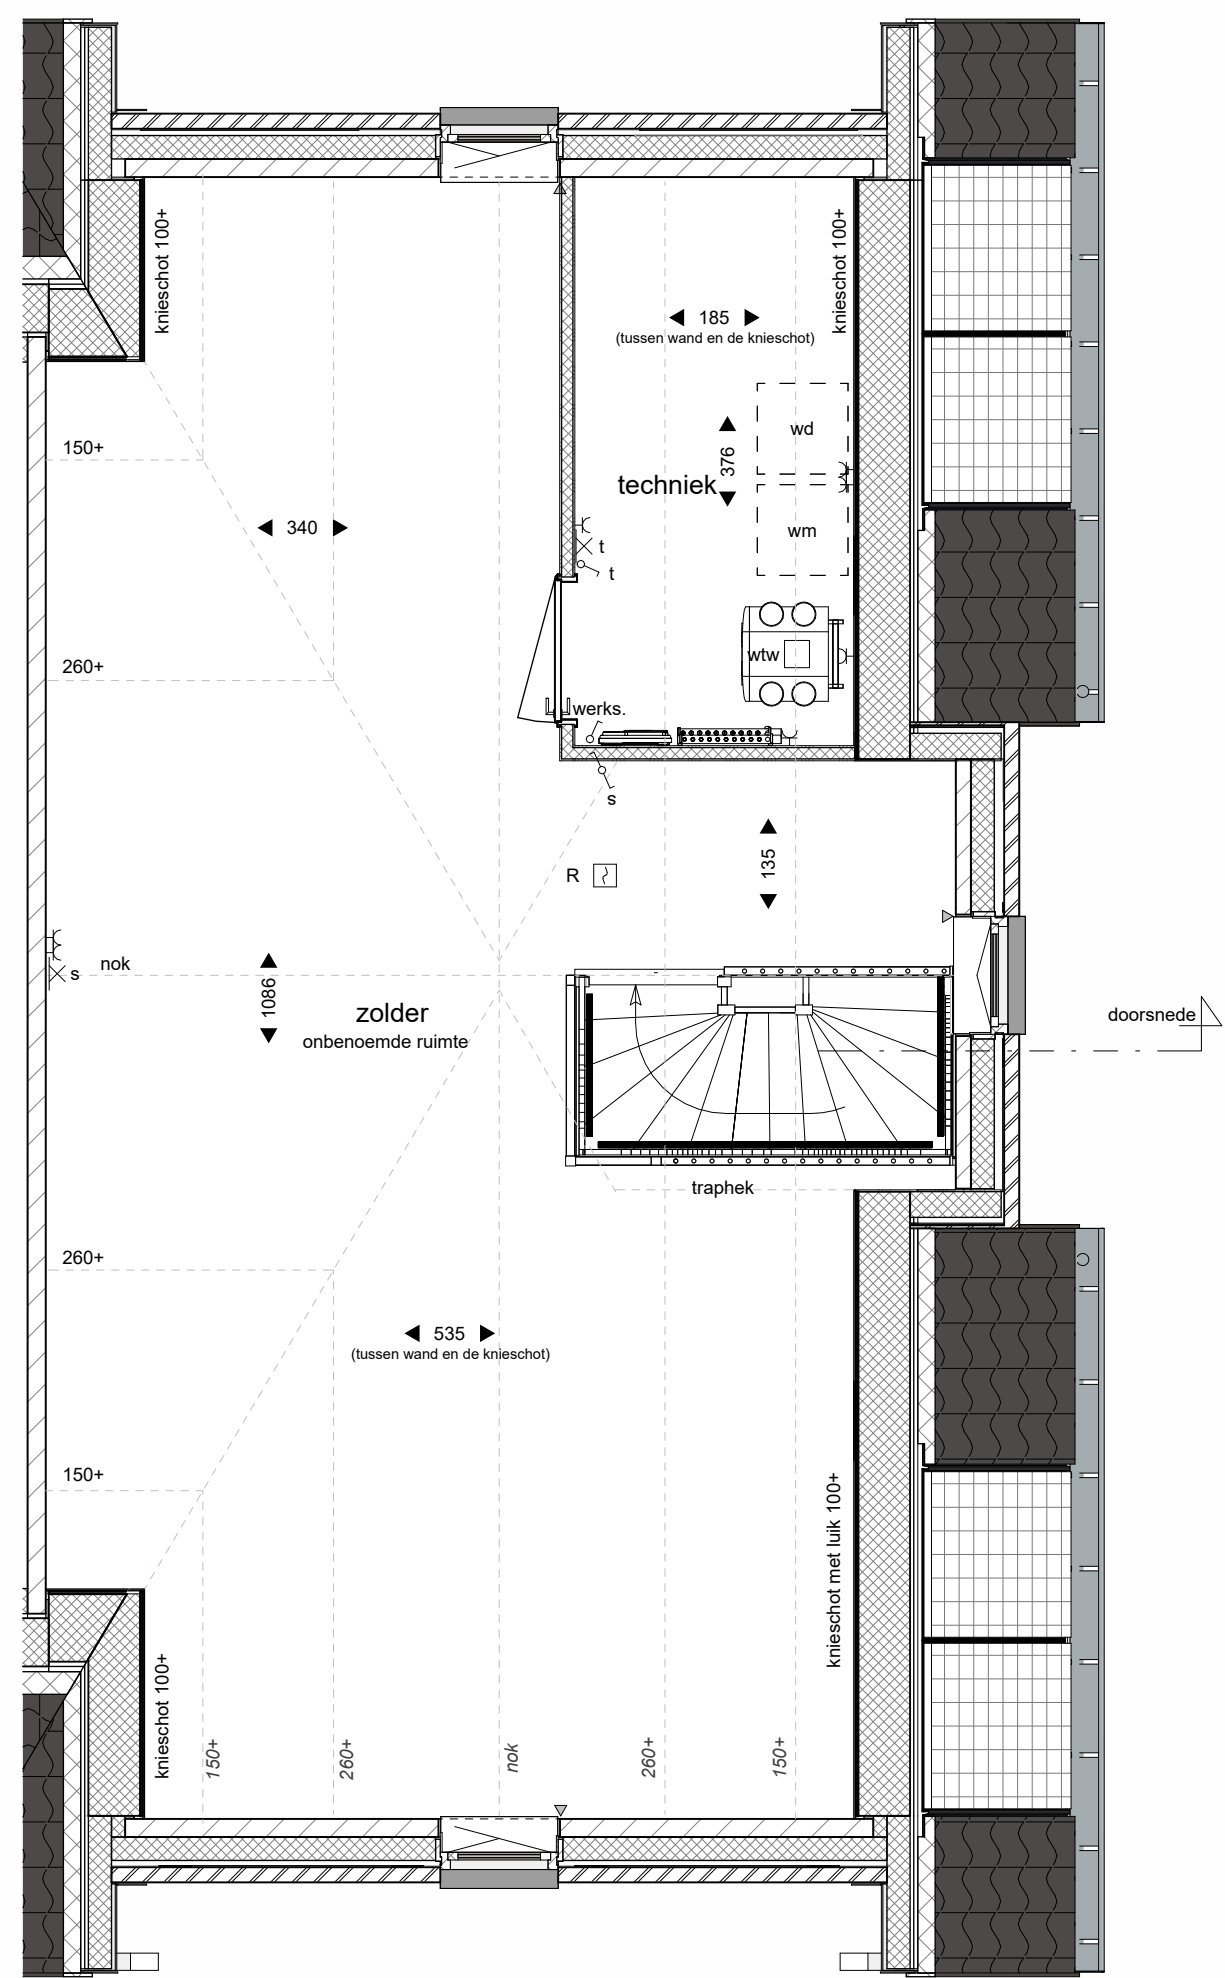





tweede verdieping

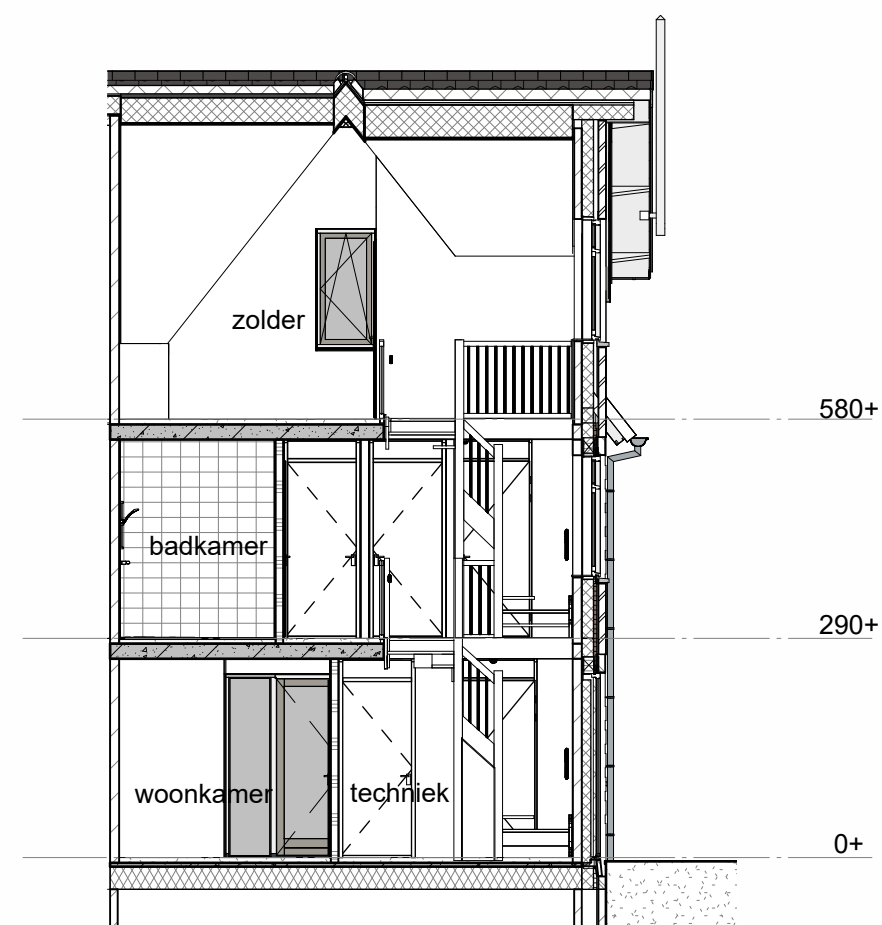

doorsnede

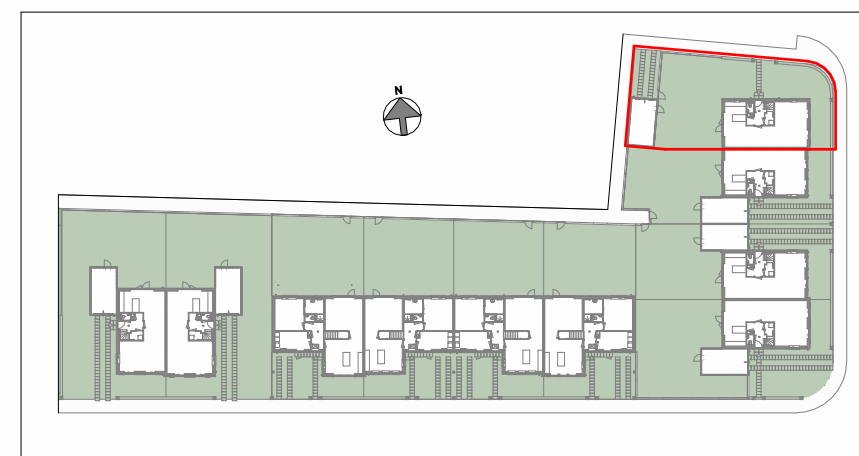

situatie-overzicht

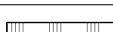  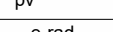RENVOOI			
⊕	plafondlichtpunt (aansluitpunt)		baksteen
w	wandlichtpunt (aansluitpunt zonder armatuur)		kalkzandsteen
⊖	enkeelpolige schakelaar		lichte scheidingwand
⊖	serieschakelaar		lichte scheidingwand
⊖	wisselchakelaar		isolatie
⊖	enkele wandcontactdoos (geaard)		vloer- en wandroosterwerk type en maatvoering conform Technische Omschrijving
⊖	dubbele wandcontactdoos (geaard)		
⊖	dubbele wandcontactdoos halfbouw (geaard)		dilatatie kalkzandsteen (indicatief)
—○	onbedrade leiding		maatvoering ruimte (cm)
—●	aansluitpunt bedraad	WM WD	opstelplaats wasmachine en wasdroger
⊖	schel	WP	opstelplaats warmtepomp
⊖	bedrucker	WTW	opstelplaats warmte terugwininstallatie
⊖	ruimtheterraastat verwarming	kr.l.	krulplank met matrand
⊖	ruimteregeling verwarming	v.v.	verdelers vloerverwarming
⊖	CO2 sensor ventilatie	pv	omvormer PV-panelen voorzien van werkschakelaar
⊖	centraal aardingpunt, achter de spiegel		elektrische radiator (definitieve afmeting en positie nb)
⊖	rookmelder (aangesloten op lichtnet)		inblaas afzuigpunt WTW aantallen en posities indicatief
** In de tekeningen kunnen come de ladingen van de installaties in het zicht; posities nader te bepalen De kleuren van de greets of dozes tekening zijn indicatief en kunnen in werkelijkheid afwijken. Voor de exacte kleuren en materialen, zie de benomsenings- (Wazigen) / geringe mate van veranderingen voorbehouden. De positie en maatvoering van de PV-panelen is indicatief aangegeven. De exacte positie en maatvoering kan afwijken.			

** In de techniekruimten komen de leidingen van de installaties in het zicht, posities nader te bepalen.
** De kleuren van de gevels op deze tekening zijn indicatief en kunnen in werkelijkheid afwijken.
** Voor de exacte kleuren en materialen, zie de benoemingen.
** De positie en maatvoering van de PV-panelen is indicatief aangegeven. De exacte positie en maatvoering kan afwijken.
** Wrijpingen / geringe maatafwijkingen voorbehouden.



WEIDEVELD, EEMNES

VERKOOPTEKENING

Tekeningnummer: VK489
Bouwnummer: 489
Plattegronden: schaal 1:50
Gevels en doorsnede: schaal 1:100

WEIDEVELD-EEMNES.NL

heijmans