



VERKOOPTEKENINGEN

HOEKWONING (A57)

BOUWNUMMERS 490-497-498-501-502-504


25 MEI 2025

EEMNES



Renvooi

- entree woning
- 000 bouwnummer
- B houten buitenberging
- tegels, 60x40 cm²
- beukenhaag, hoogte ca. 40 cm¹
- gemetselde tuinmuur met rollaag en metselwerk penanten met rollaag afdekker, hoogte ca. 42 cm¹
- hekwerk met hедера, hoogte ca. 180 cm¹
- H poort
- p parkeervak

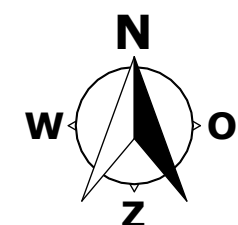

EEMNES

tekening
Situatie totaal



bouwnummer
**490, 491 en 497
t/m 504**

type: -
tekeningnr: VT-00-S00
schaal: 1:500
datum: 28-05-2025
formaat: A3

De inrichting van de openbare ruimte is indicatief en de belendende bebouwing is indicatief, hier kunnen geen rechten aan worden ontleend.

Renvooi

- entree woning
- 000 bouwnummer
- B houten buitenberging
- tegels, 60x40 cm²
- beukenhaag, hoogte ca. 40 cm¹
- gemetselde tuinmuur met rollaag en metselwerk penanten met rollaag afdekker, hoogte ca. 42 cm¹
- hekwerk met heder, hoogte ca. 180 cm¹
- H poort
- p parkeervak

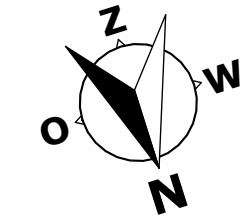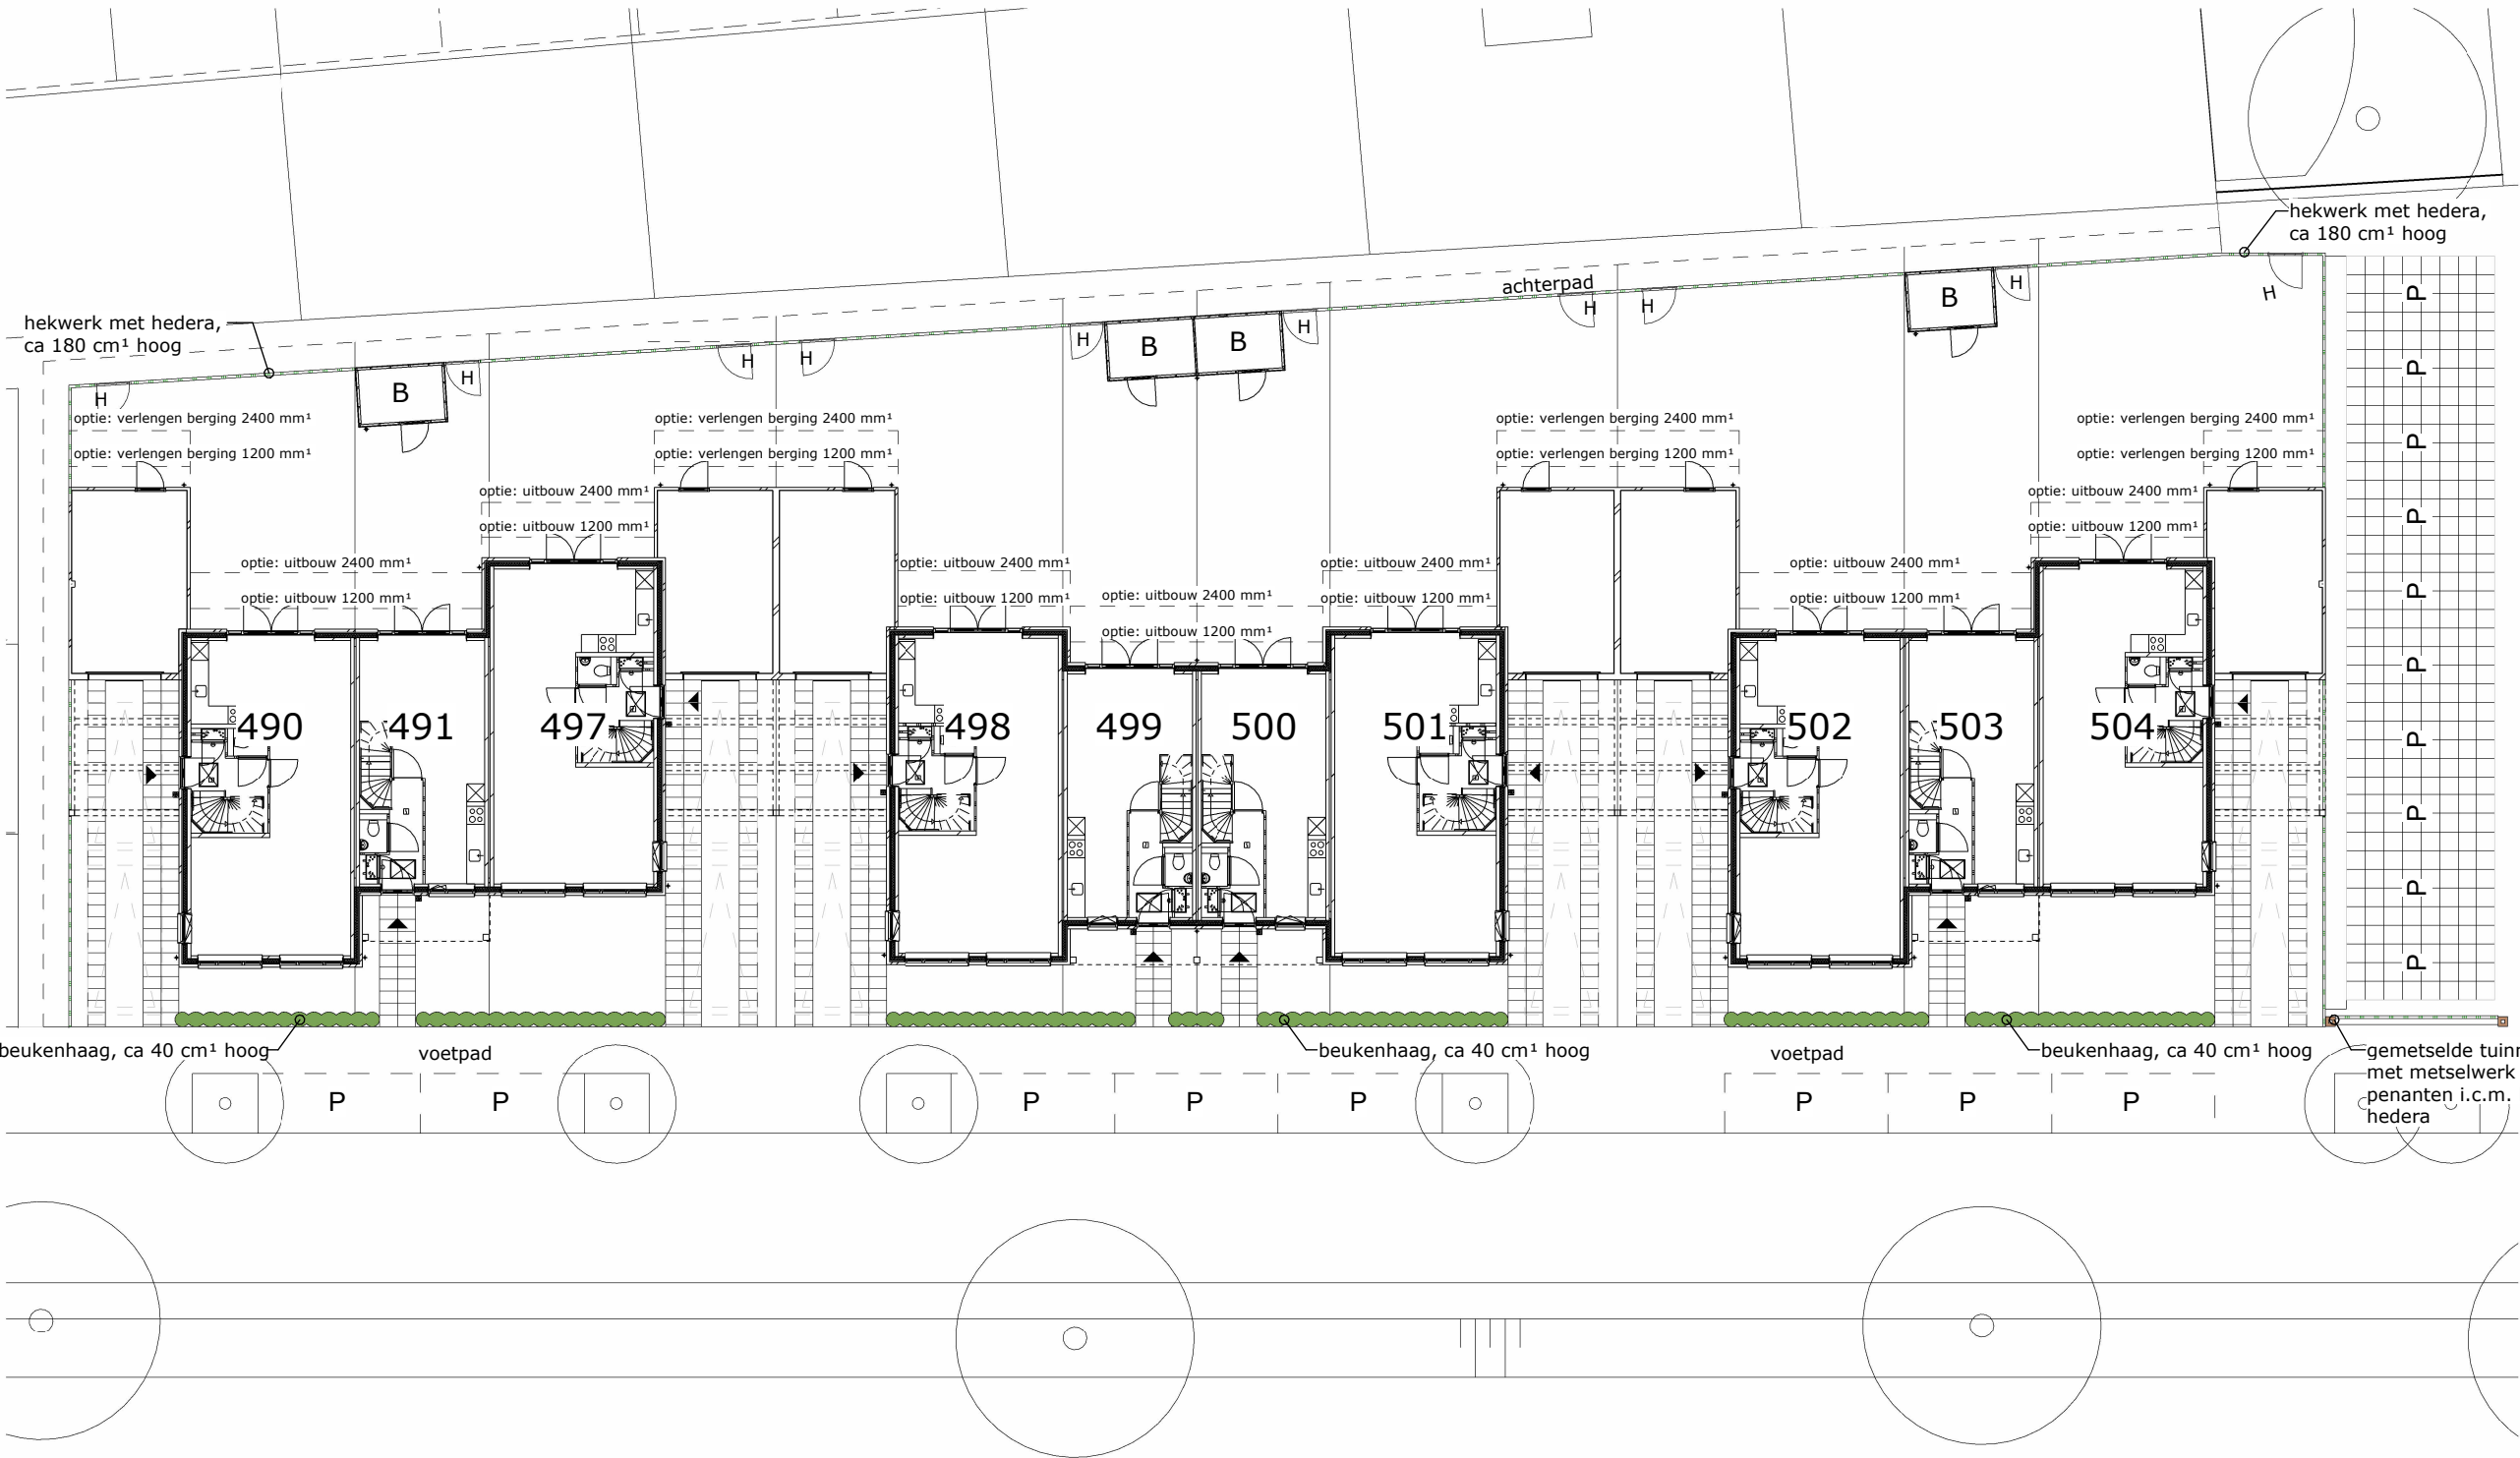

EEMNES

tekening
Situatie

bouwnummer
490, 491 en 497
t/m 504

type: A57 en B45
tekeningnr: VT-00-S01
schaal: 1:250
datum: 28-05-2025
formaat: A3

De inrichting van de openbare ruimte is indicatief en de belendende bebouwing is indicatief, hier kunnen geen rechten aan worden ontleend.



Bwnr. 490 Bwnr. 491 Bwnr. 497 Bwnr. 498 Bwnr. 499 Bwnr. 500 Bwnr. 501 Bwnr. 502 Bwnr. 503 Bwnr. 504

Voorgevel



Bwnr. 504

Zijgevel



Bwnr. 504 Bwnr. 503 Bwnr. 502 Bwnr. 501 Bwnr. 500 Bwnr. 499 Bwnr. 498 Bwnr. 497 Bwnr. 491 Bwnr. 490

Achtergevel



Bwnr. 490

Zijgevel



Bwnr. 497

Zijgevel



Bwnr. 498

Zijgevel



Bwnr. 501

Zijgevel



Bwnr. 502

Zijgevel



EEMNES

tekening
Gevels

bouwnummer
490, 491 en 497
t/m 504


type: A57 en B45

tekeningnr: VT-01-00a


schaal: 1:250

datum: 28-05-2025

formaat: A3

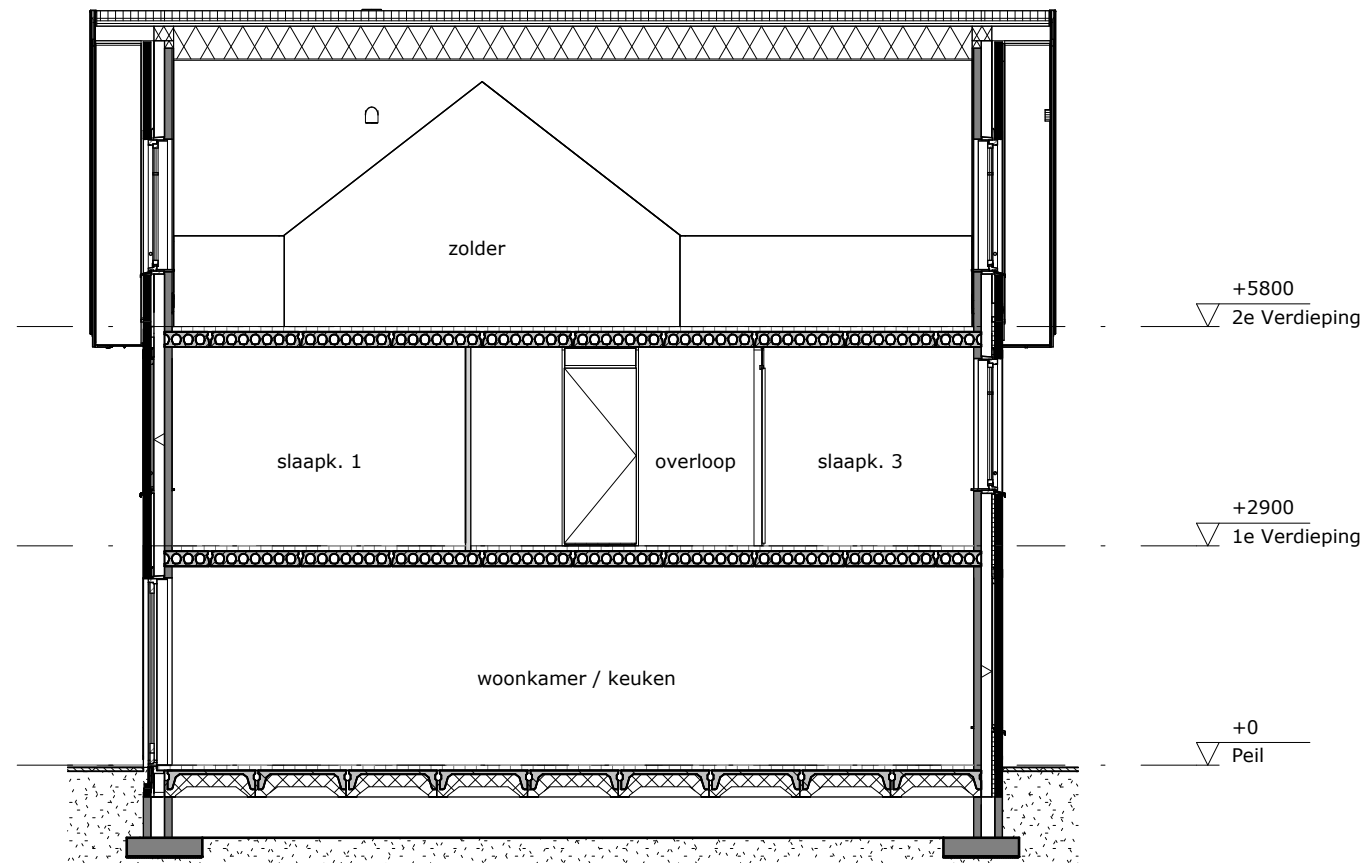

Doorsnede A-A

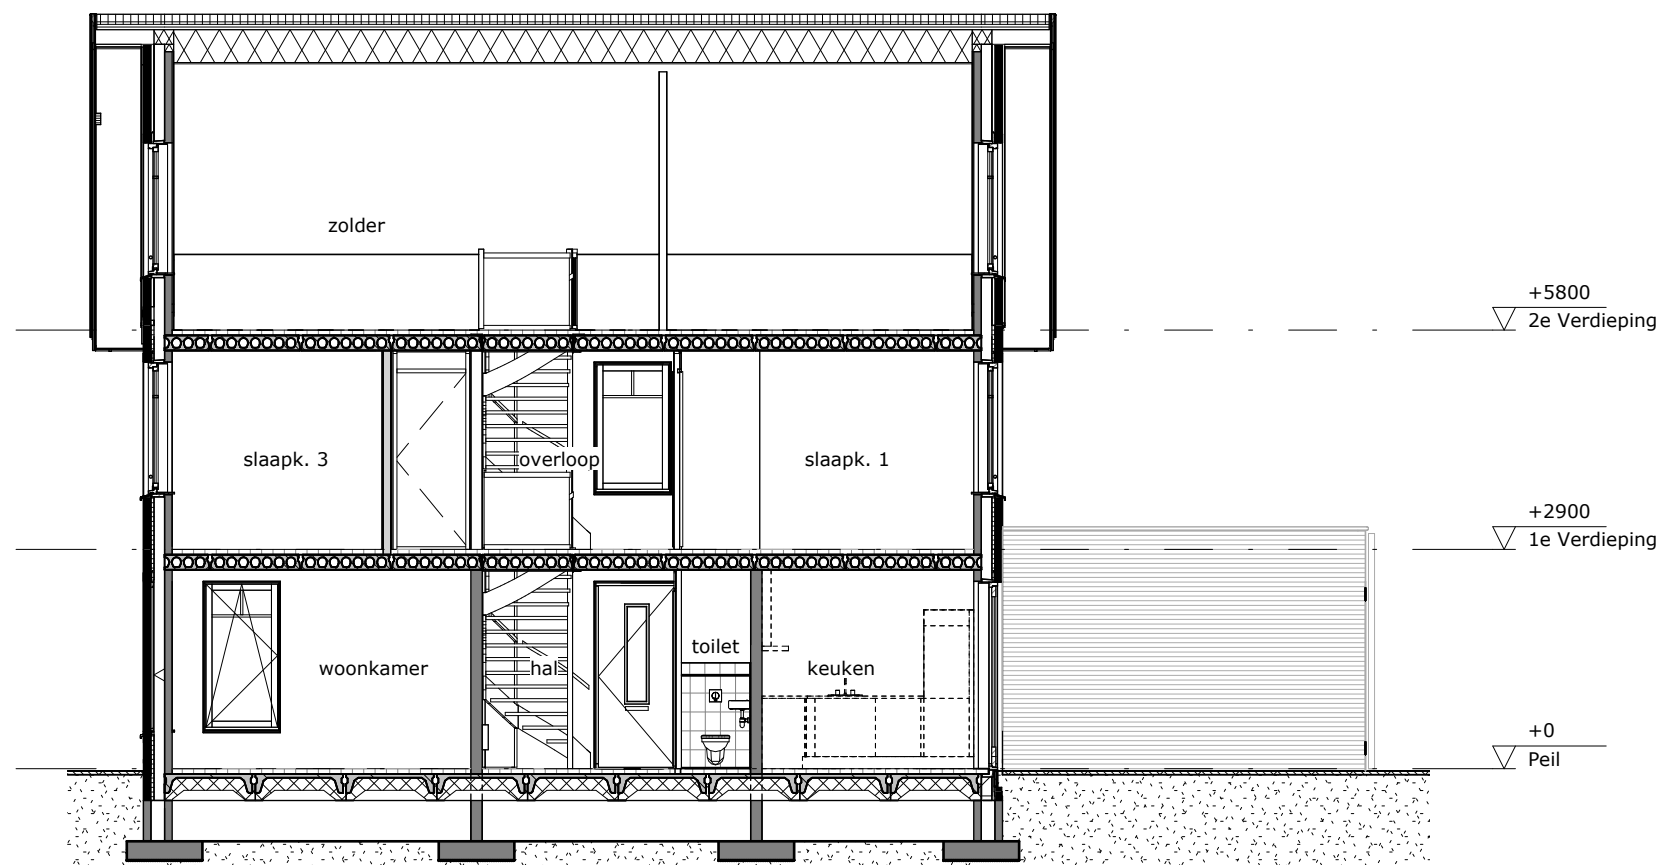

Doorsnede B-B



tekening
Doorsneden
bouwnummer
**490, 497, 498, 501,
502, 504**
type: A57
tekeningnr: VT-01-00b
schaal: 1:100
datum: 28-05-2025
formaat: A3

Renvooi

	gevelmetselwerk
	gevelisolatie
	dragende wand
	niet dragende binnenwand
	geïsoleerd kruipluik
	binnendeurkozijn (met bovenlicht)
	binnendeurkozijn op zolder zonder bovenlicht
	principe opstelling keukenblok
	opstelplaats wasmachine
	opstelplaats droger
	enkele schakelaar
	dubbele schakelaar
	wisselschakelaar
	dubbele schakelaar standaard-wissel
	aansluitpunt verlichting plafond (centraaldoos)
	plafondlichtpunt
	aansluitpunt verlichting wand
hoogte aansluitpunten:	
- zolder ca. 1800+ b.k. vloer	
	aansluitpunt verlichting wand, waterdicht
hoogte aansluitpunten:	
- voordeur ca. 2000+ P	
- achterdeur ca. 2000+ P	
	enkele wandcontactdoos met randaarde
	enkele wandcontactdoos met randaarde, waterdicht
	enkele wandcontactdoos met randaarde voor een droger
	enkele wandcontactdoos met randaarde voor een wasmachine
	enkele wandcontactdoos met randaarde voor de warmtepomp
	enkele wandcontactdoos met randaarde voor de vloerverdeler
	enkele wandcontactdoos 3 fasen, nul en beschermingscontact
	dubbele wandcontactdoos met randaarde
	dubbele wandcontactdoos met randaarde
	aansluiting bedieningspaneel toestel balansventilatie met warmteterugwinning (bedraad)
	aansluiting thermostaat (bedraad)
	loze leiding (niet bedraad)
	deurbeldrukker
	schel deurbel
	rookmelder
	toevoerpunt balansventilatie in plafond
	toevoerpunt balansventilatie aan wand (plaats
toevoerpunten in plattegronden is indicatief)	
	afzuigpunt balansventilatie in plafond (plaats afzuigpunten
in plattegronden is indicatief)	
	opstelplaats installaties
	elektrische radiator
	ruimte voorzien van vloerverwarming
	verdeler verdeler vloerverwarming

Disclaimer


De op deze tekeningen aangegeven maten zijn circa maten in milimeters en tussen de wanden / vloeren gemeten, waarbij geen rekening is gehouden met enige wand-afwerking, plinten, aftimmering, etc. In verband met de nauwkeurige uitwerking van details, constructie, maatvoering, materialen e.d. kunnen er kleine afwijkingen ontstaan ten opzichte van de nu vermelde gegevens. Deze geringe afwijkingen geven geen aanleiding tot verrekeningen. Aan de op deze tekening aangegeven maten kunnen derhalve geen rechten worden ontleend. De op deze tekeningen aangegeven maatvoering is niet geschikt voor opdrachten aan derden door koper(s). De positie van aansluitingen en installatie onderdelen zijn indicatief op tekening aangegeven. De exacte aantallen en posities zullen na berekening in het werk door de installateurs worden bepaald en kunnen afwijken van deze tekening.




tekening
Renvooi
bouwnummer
490, 491 en 497
t/m 504
type: A57 en B45
tekeningnr: VT-01-00d
schaal: -
datum: 28-05-2025
formaat: A3




tekening
Begane grond
bouwnummer
490
type: **A57**
tekeningnr: **VT-01-01a**
schaal: **1:50**
datum: **28-05-2025**
formaat: **A3**

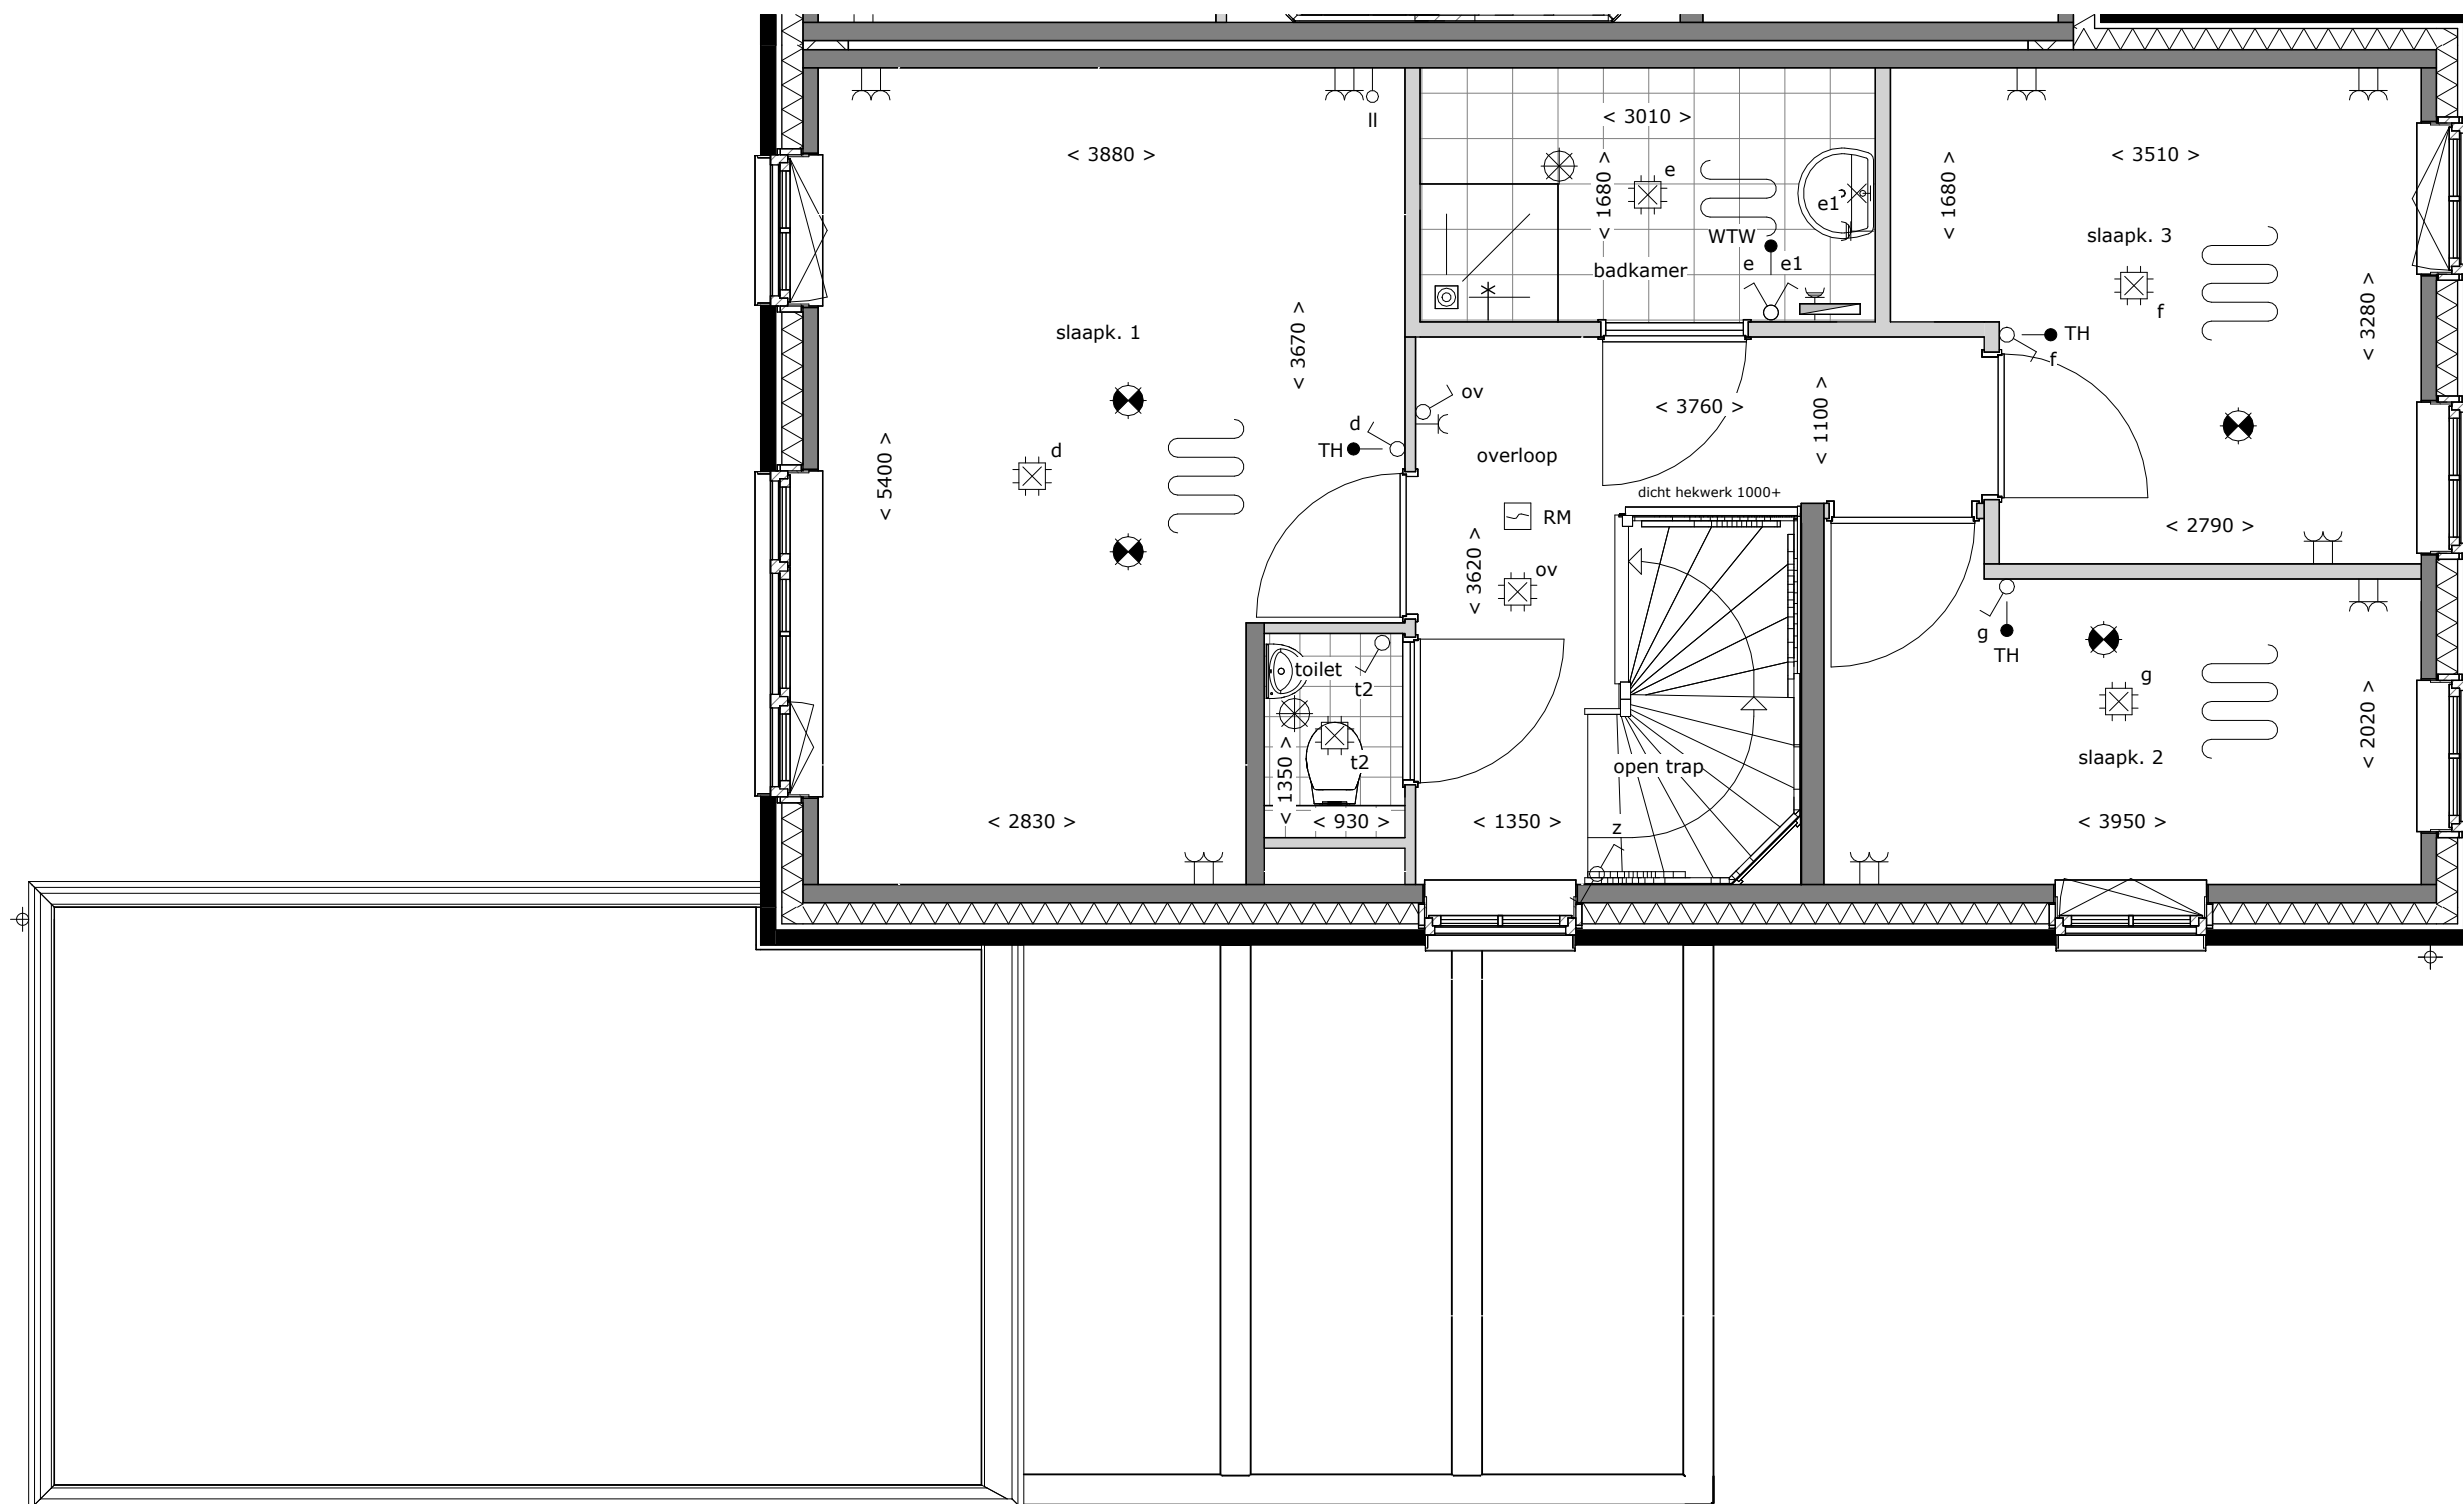


tekening
Eerste verdieping
bouwnummer
490
type: A57
tekeningnr: VT-01-01b
schaal: 1:50
datum: 28-05-2025
formaat: A3

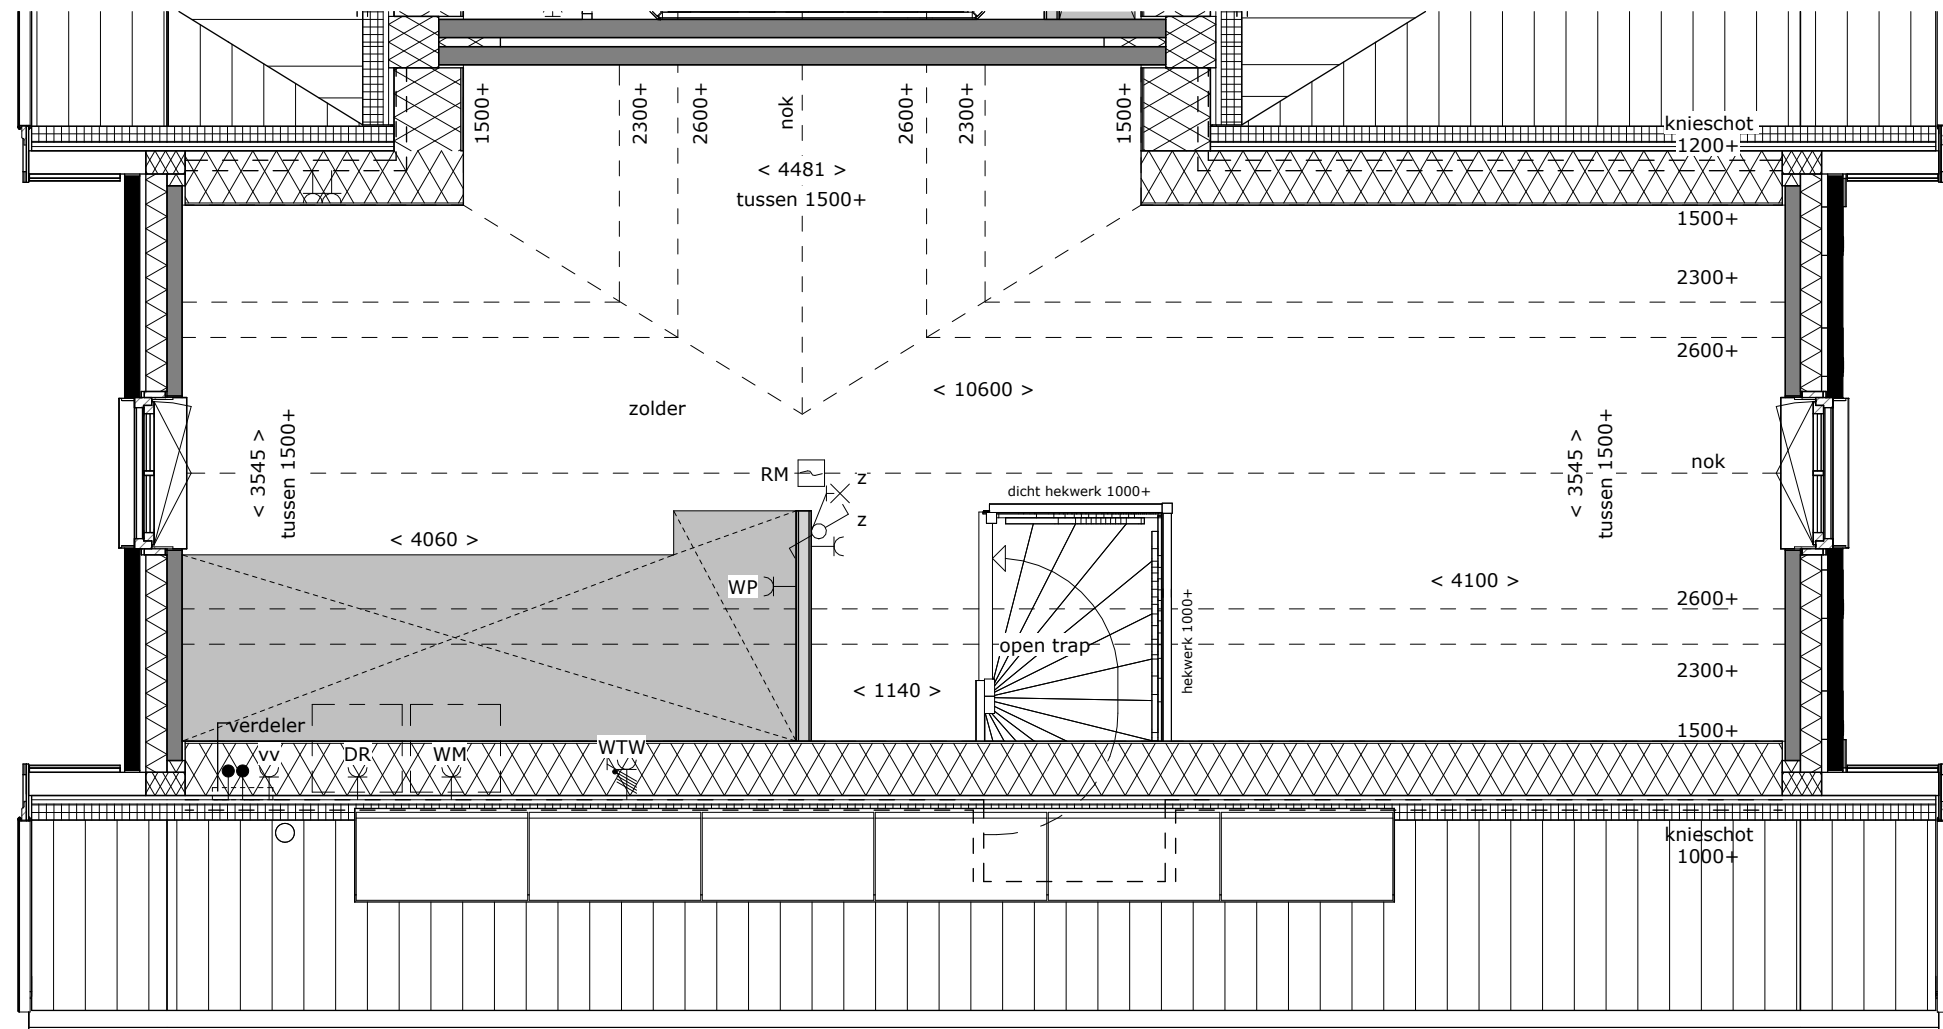


tekening
Tweede verdieping
bouwnummer
490
type: A57
tekeningnr: VT-01-01c
schaal: 1:50
datum: 28-05-2025
formaat: A3

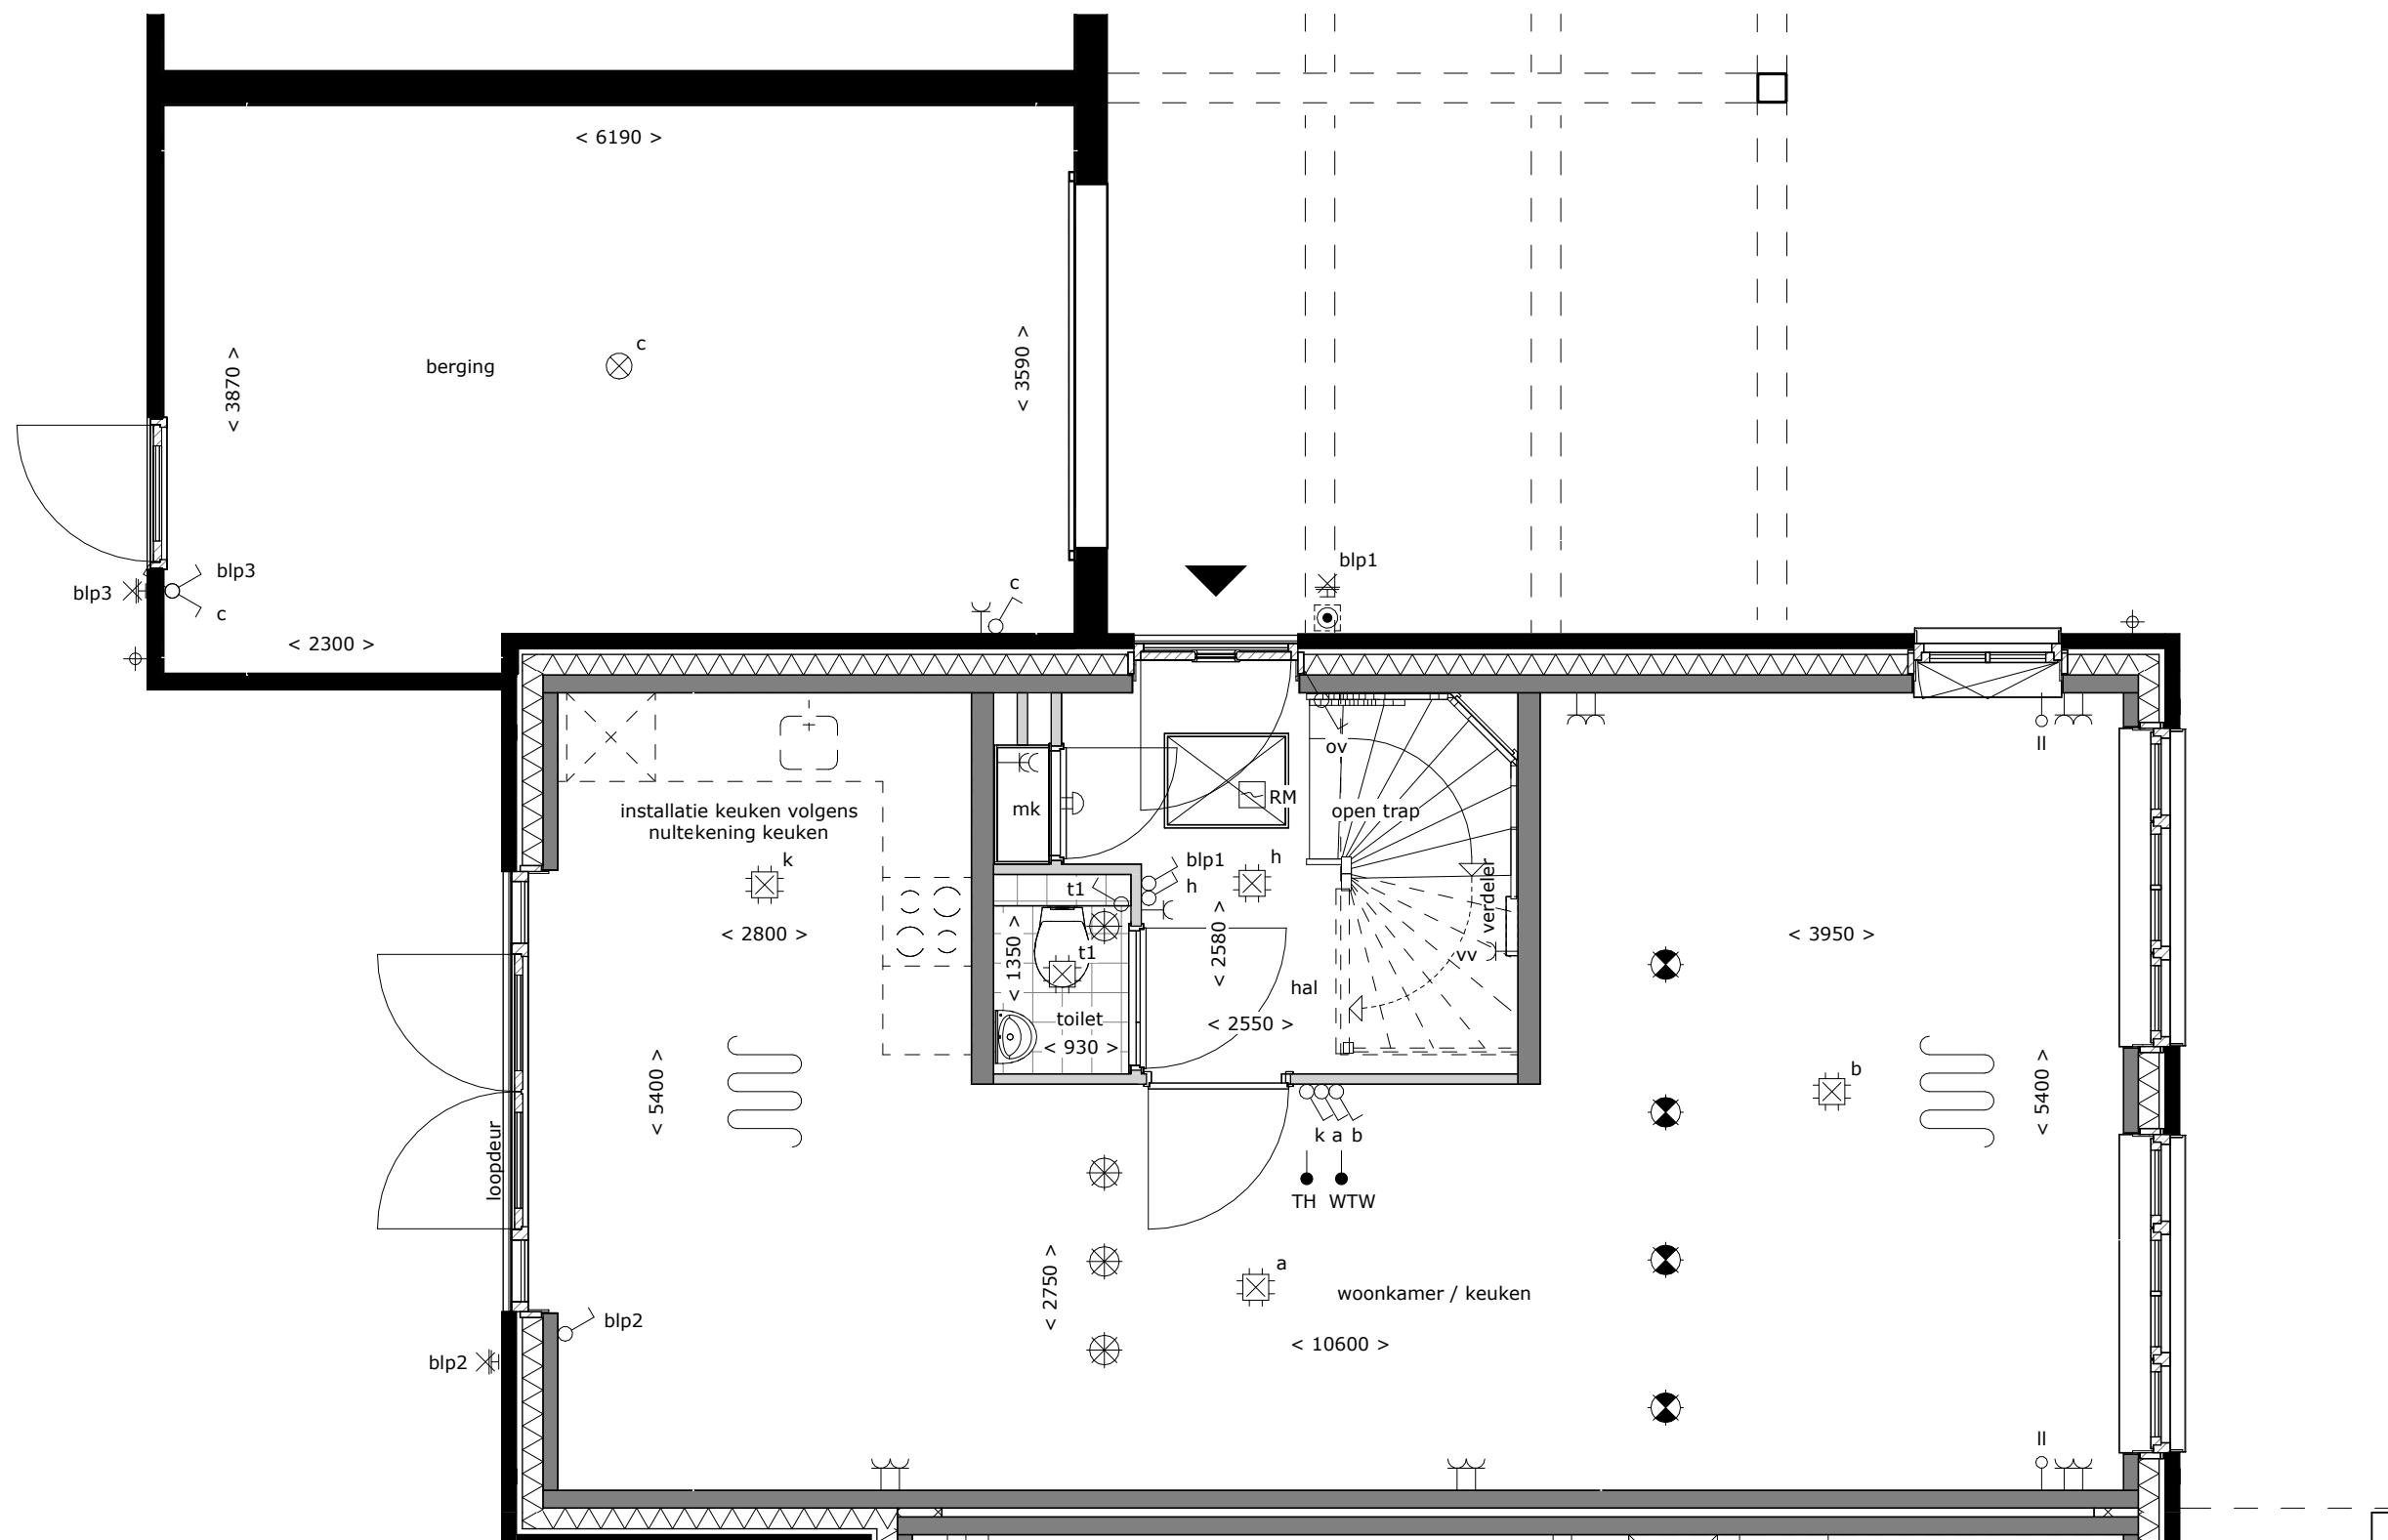


tekening
Begane grond
bouwnummer
497
type: A57
tekeningnr: VT-01-03a
schaal: 1:50
datum: 28-05-2025
formaat: A3

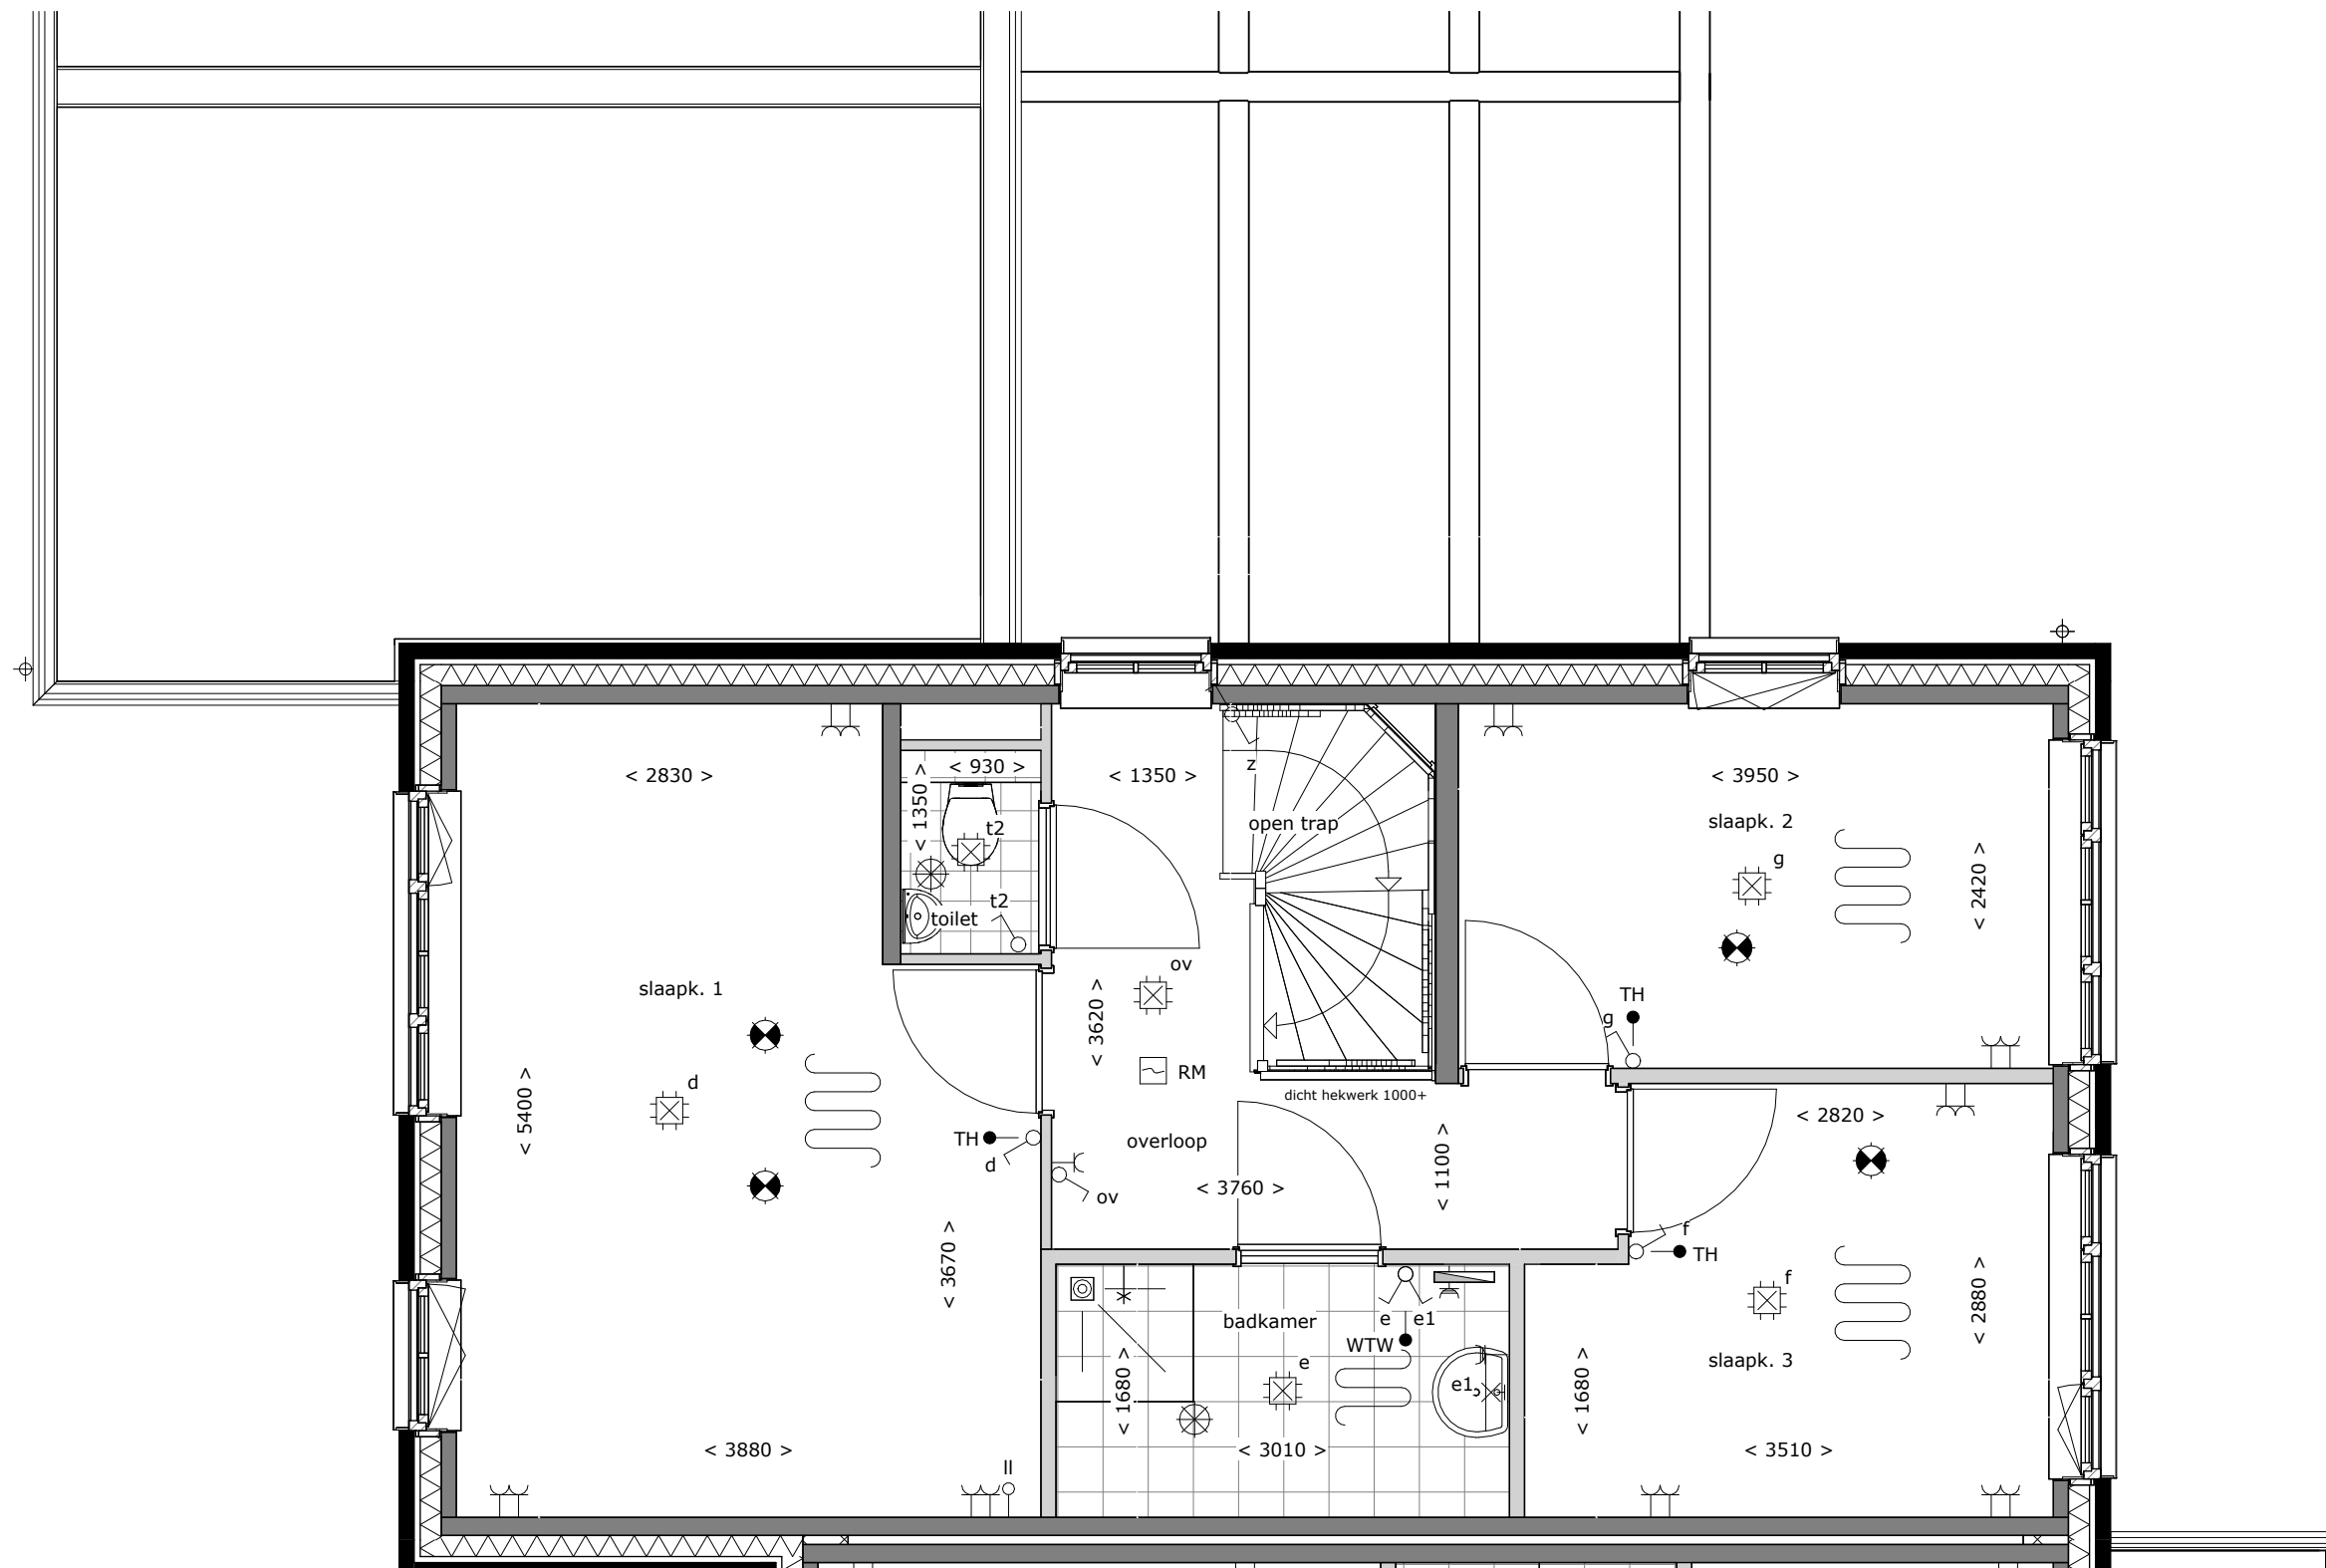


tekening
Eerste verdieping
bouwnummer
497
type: A57
tekeningnr: VT-01-03b
schaal: 1:50
datum: 28-05-2025
formaat: A3

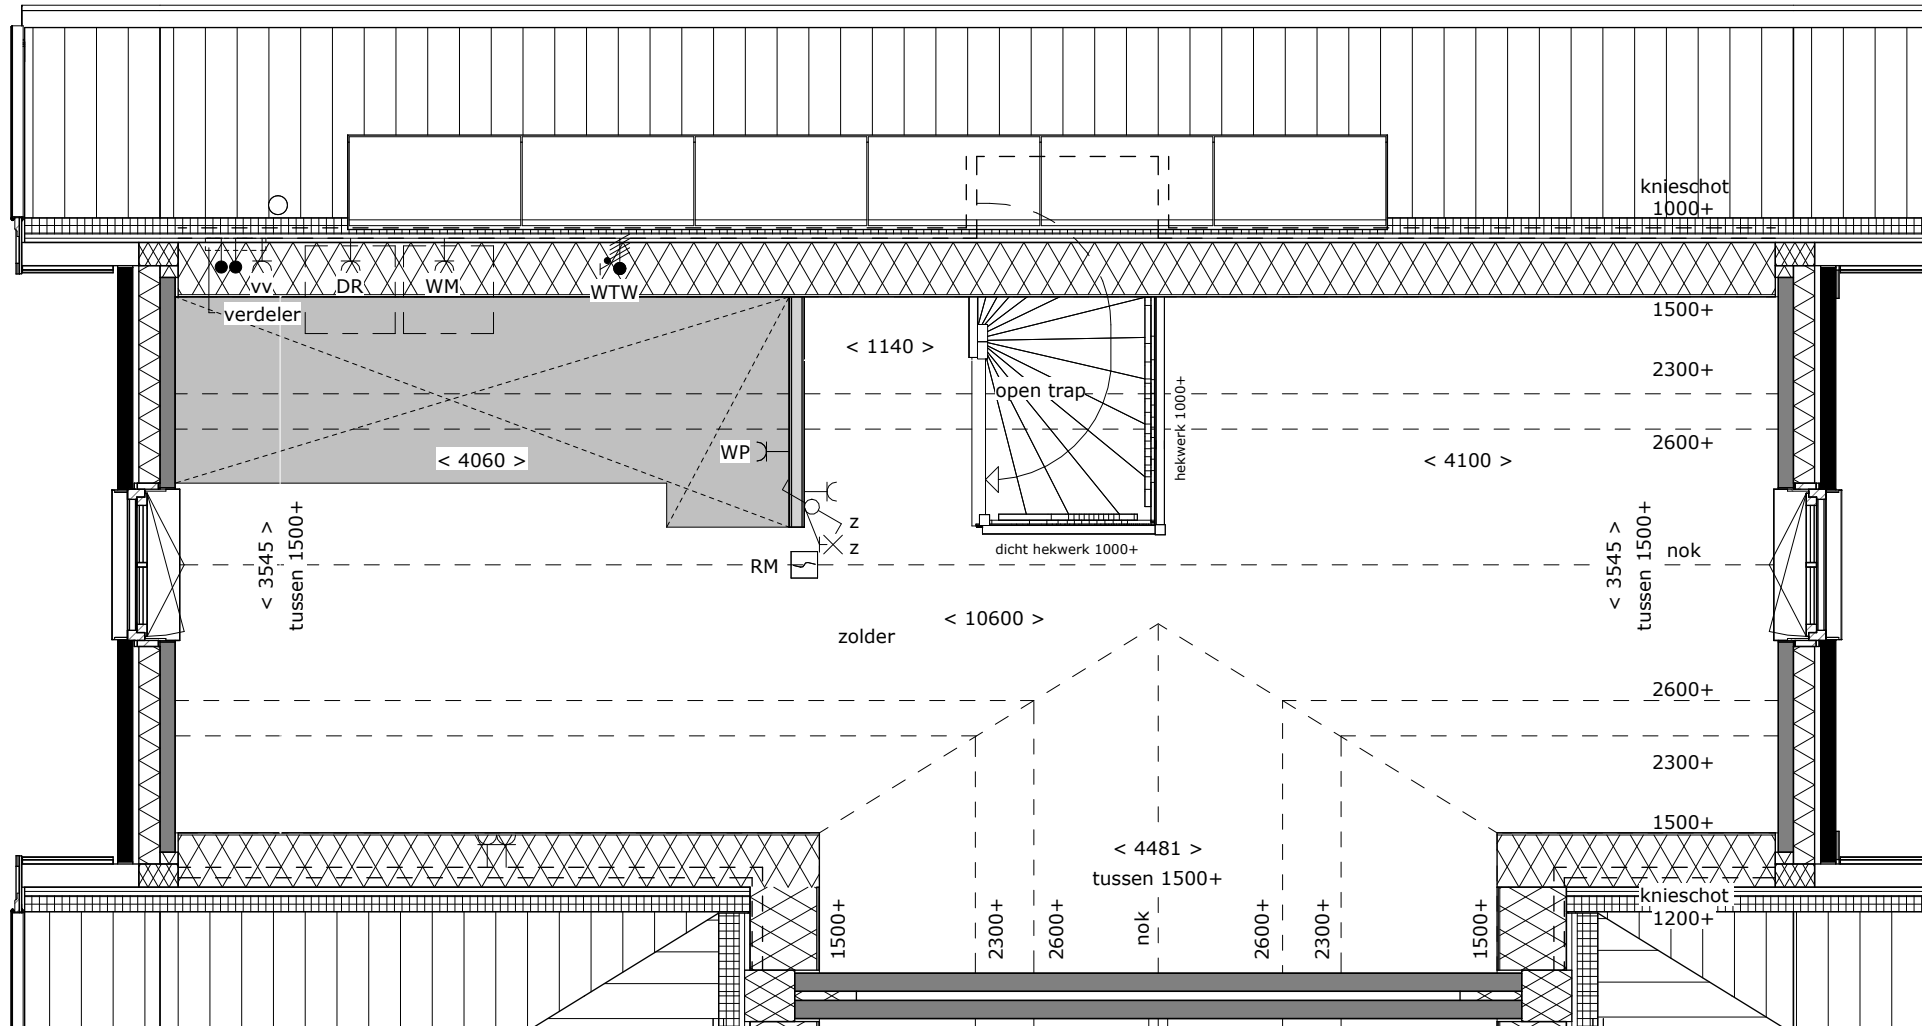


tekening
Tweede verdieping
bouwnummer
497
type: A57
tekeningnr: VT-01-03c
schaal: 1:50
datum: 28-05-2025
formaat: A3

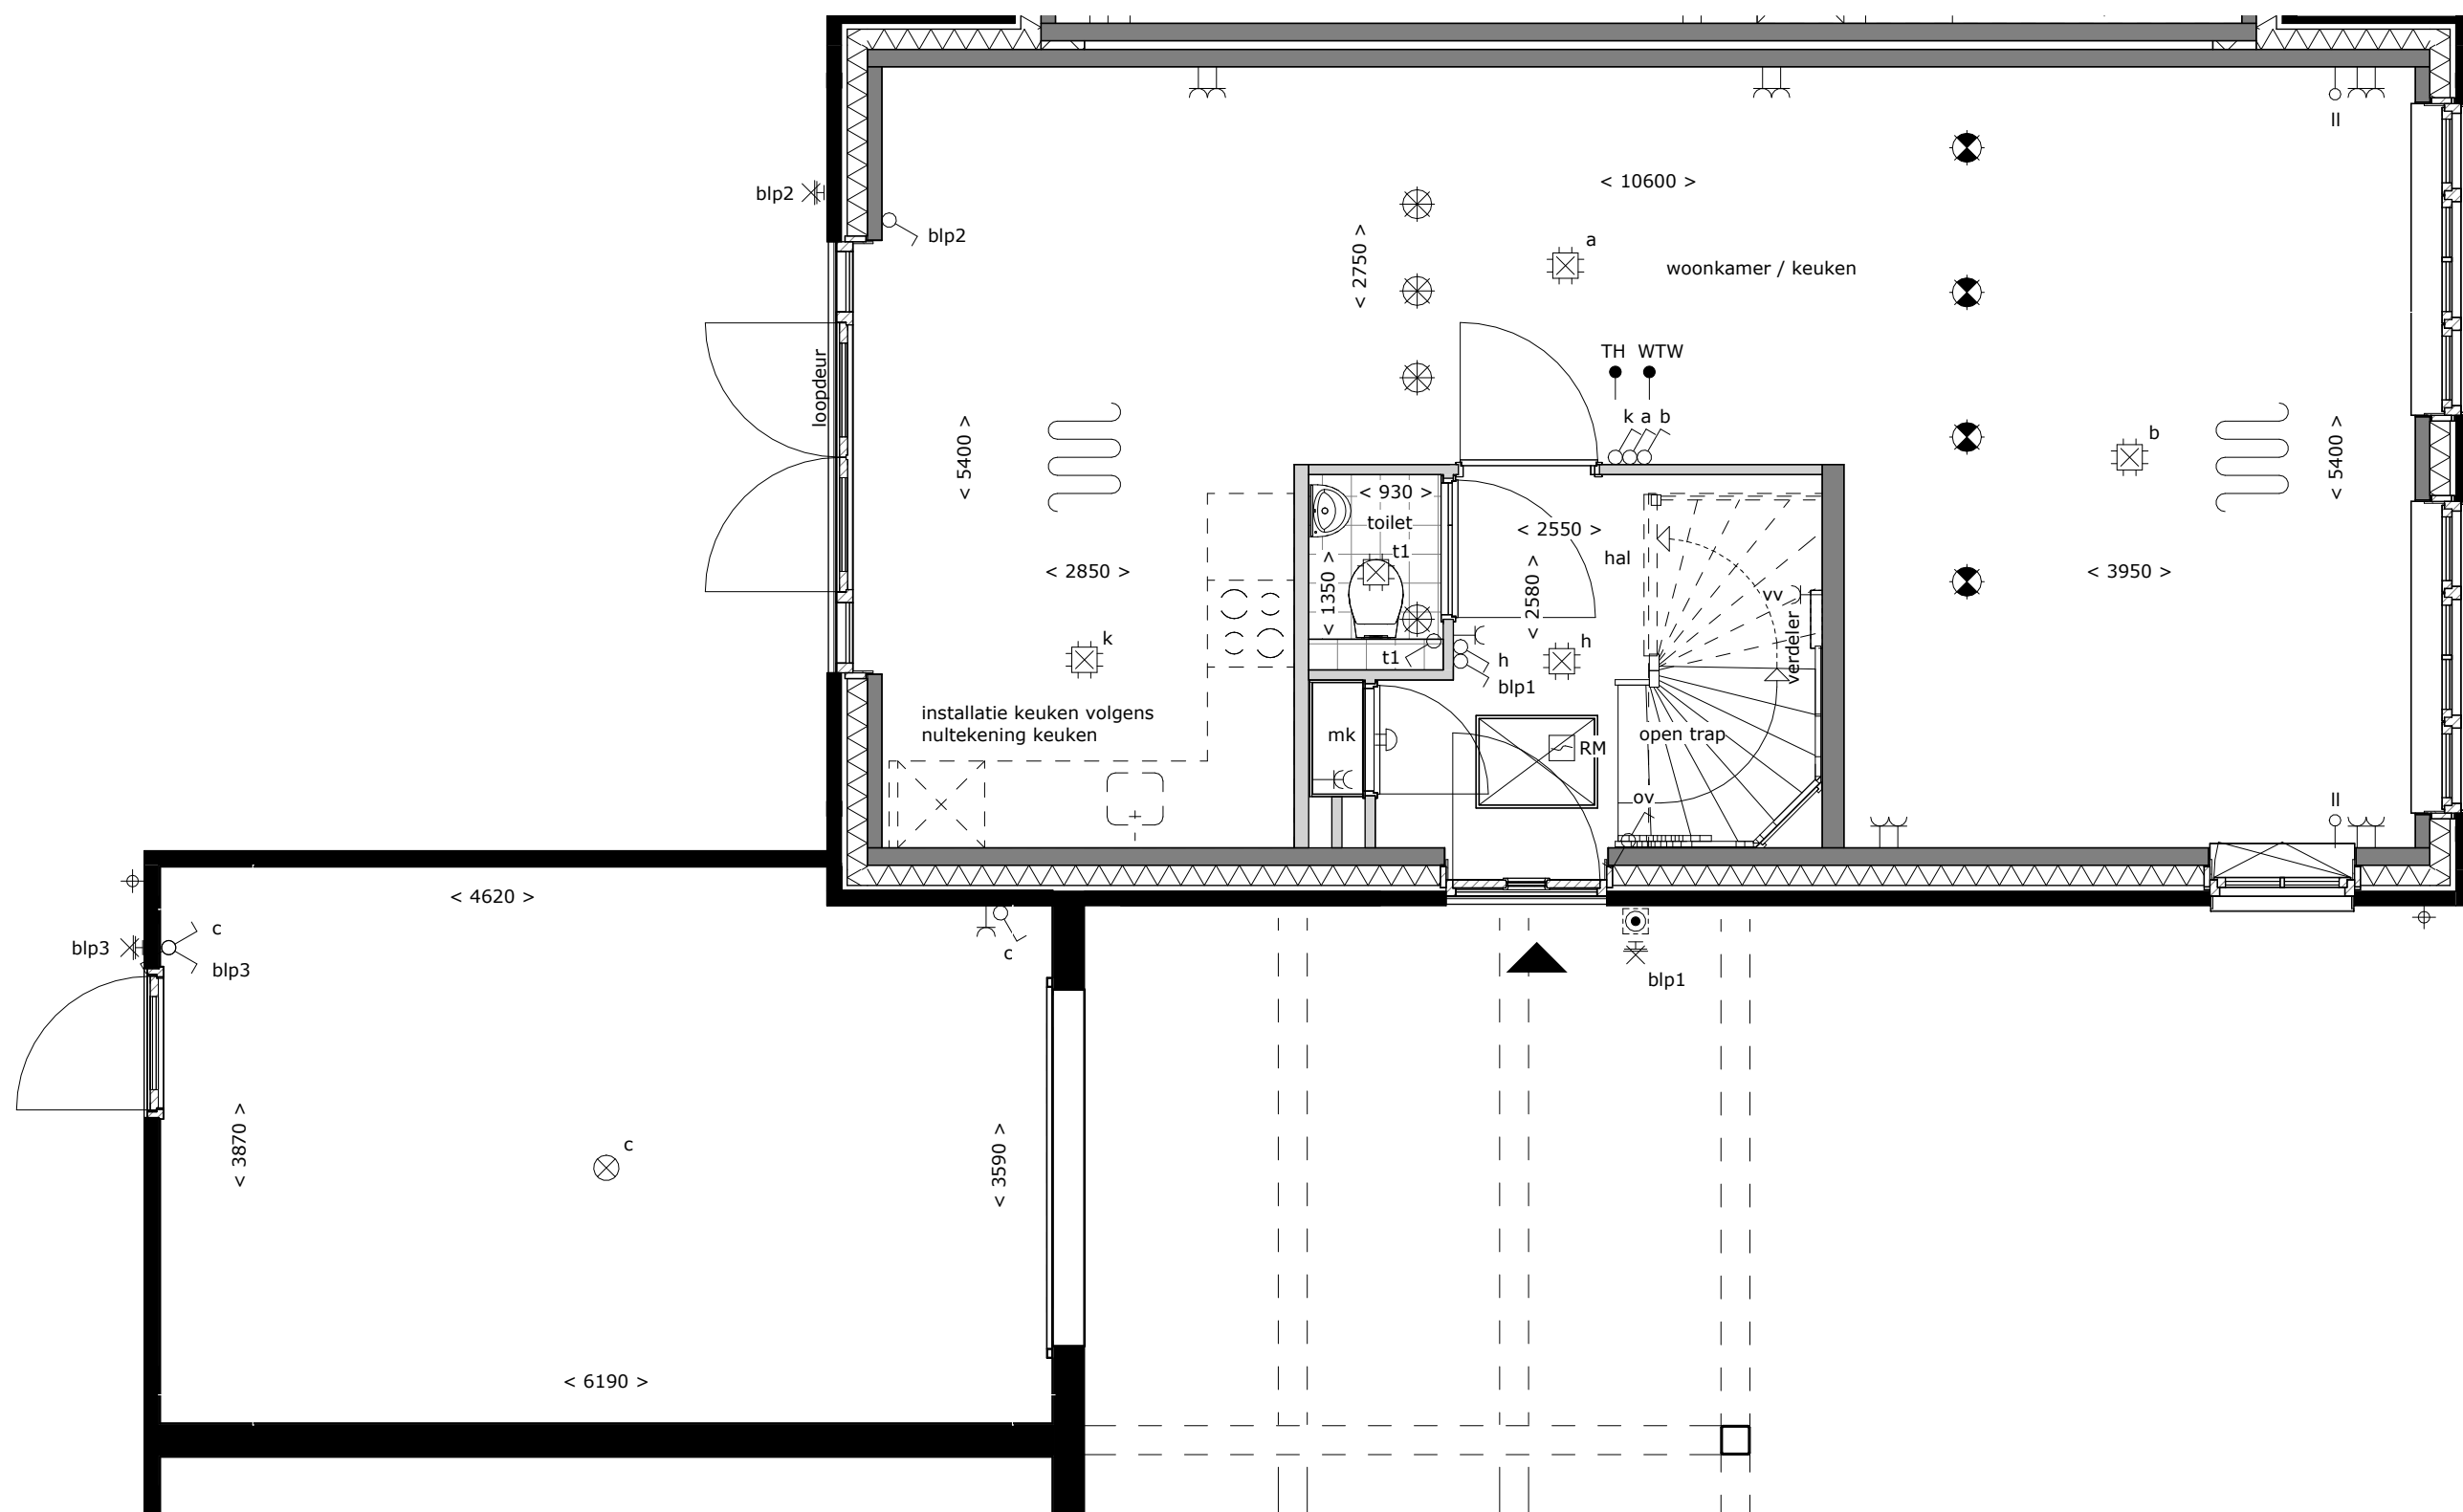


tekening
Begane grond
bouwnummer
498
type: A57
tekeningnr: VT-01-04a
schaal: 1:50
datum: 28-05-2025
formaat: A3

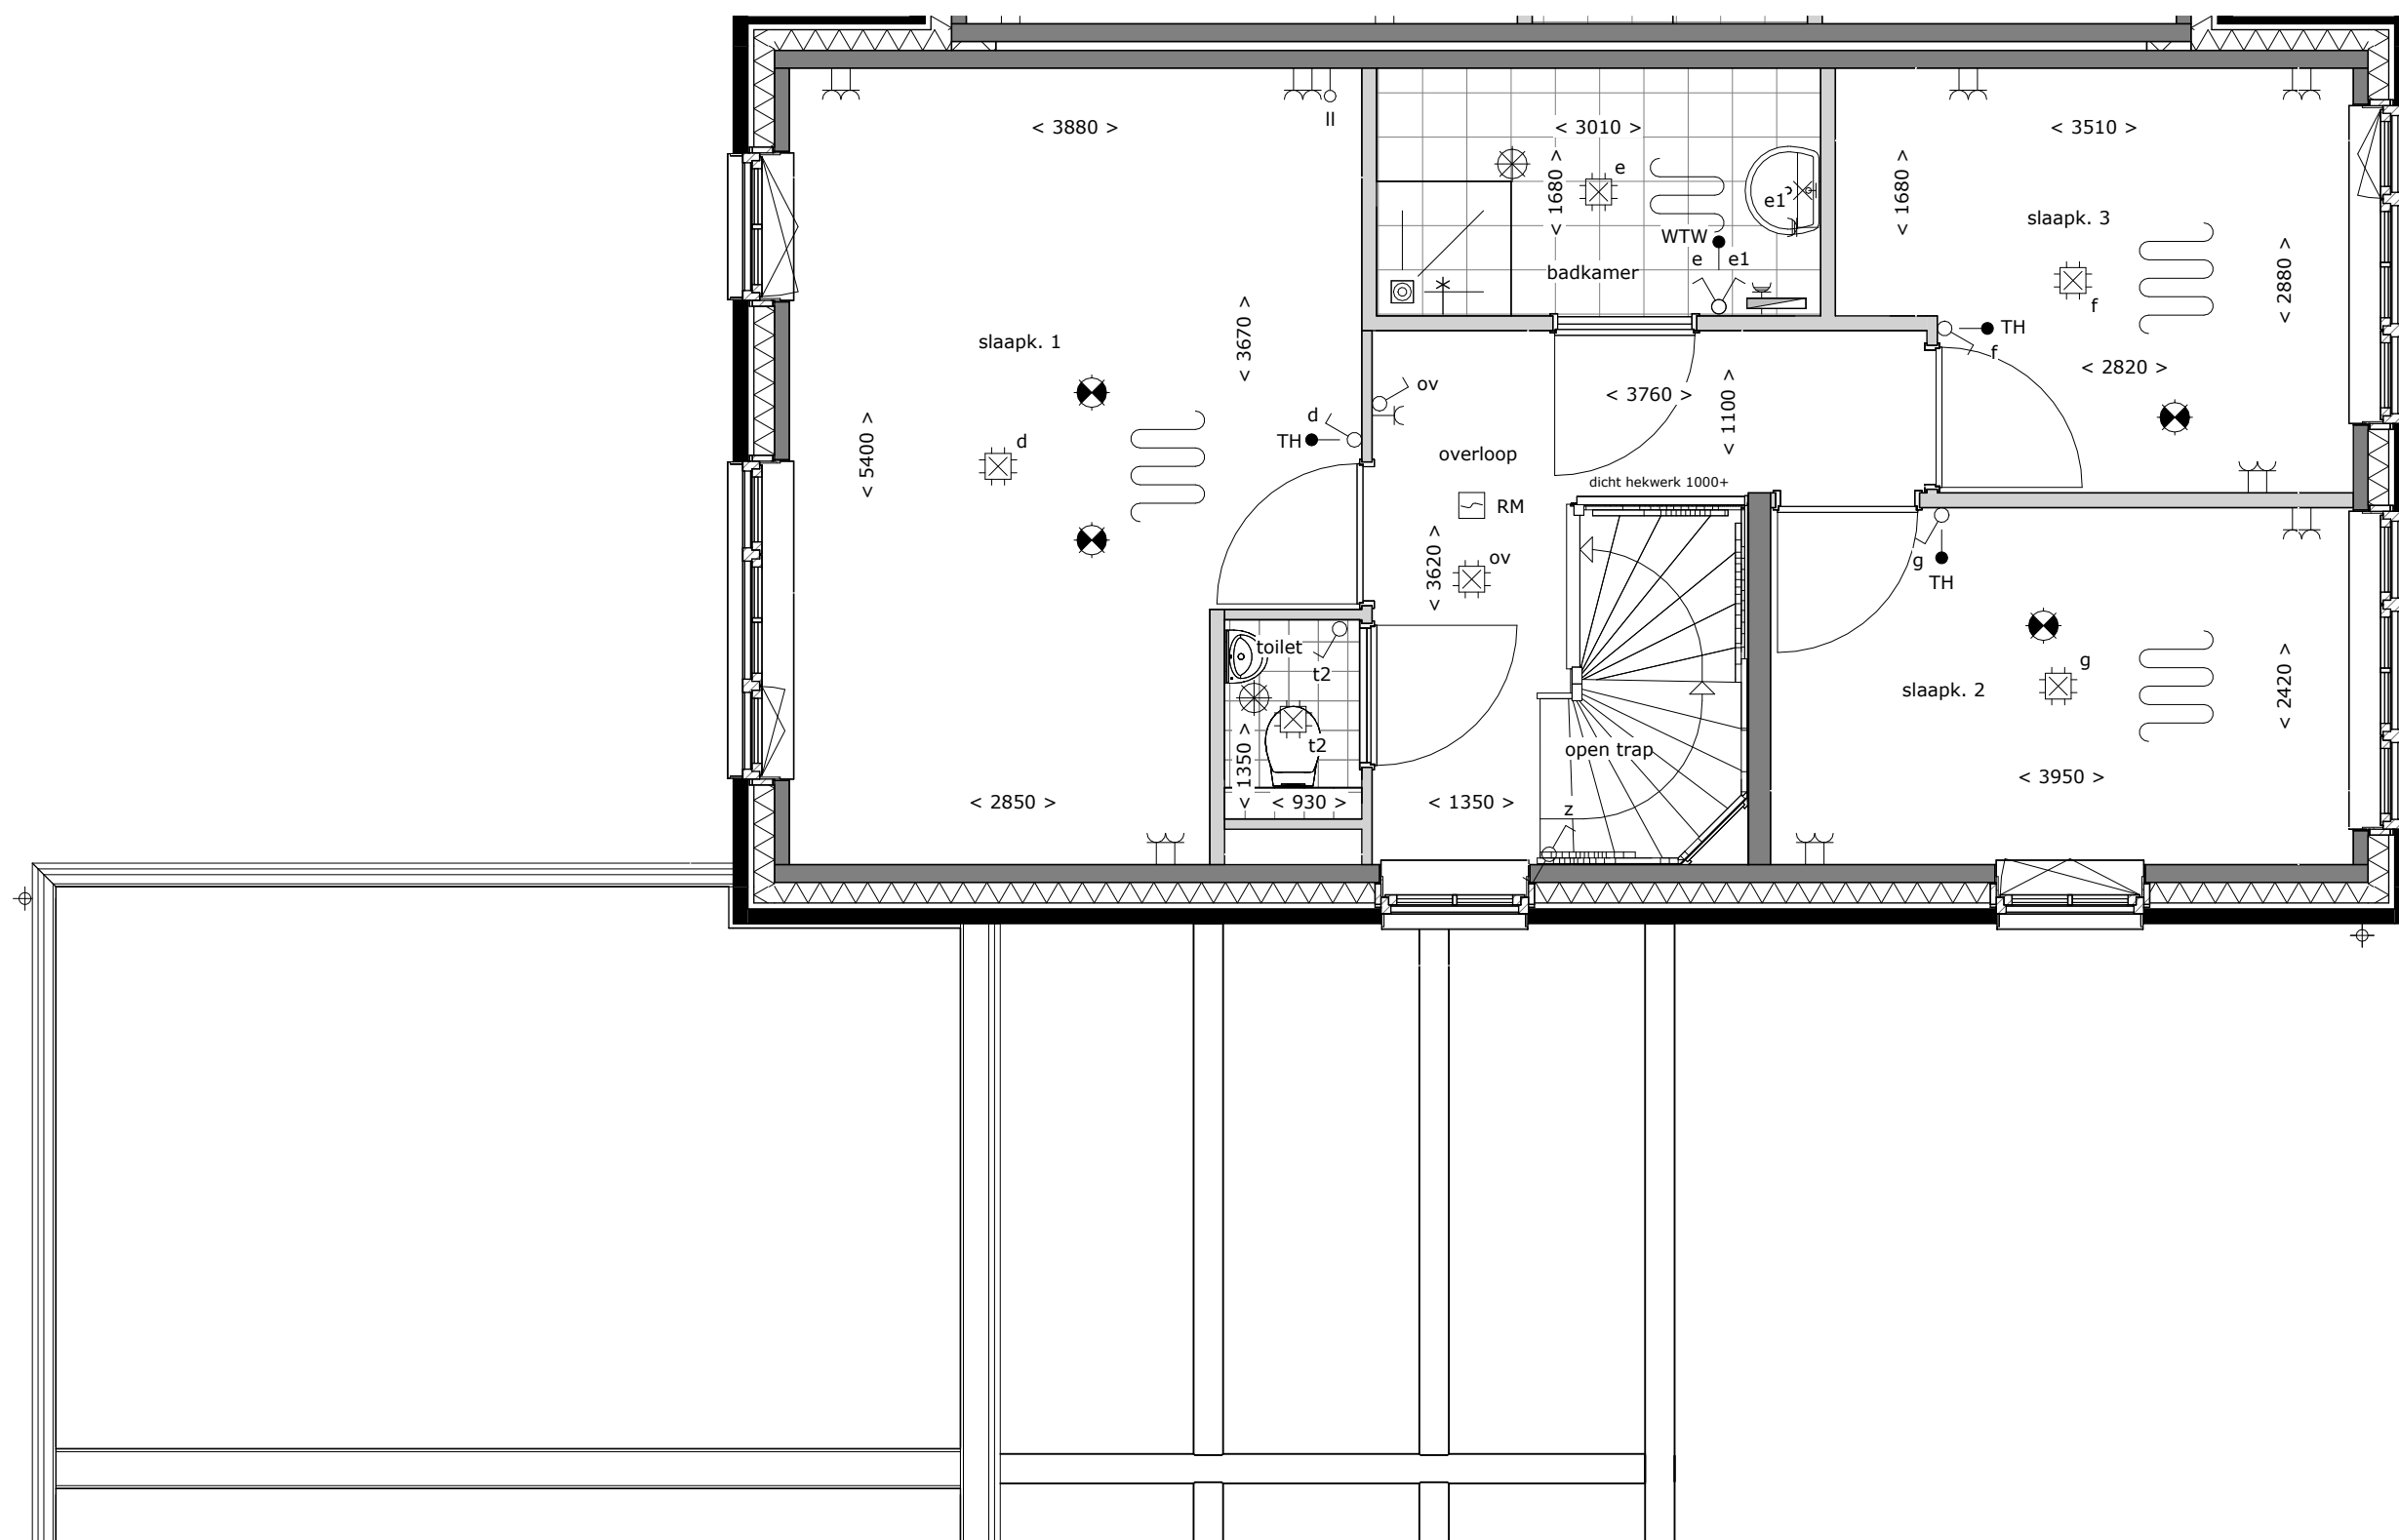


tekening
Eerste verdieping
bouwnummer
498
type: A57
tekeningnr: VT-01-04b
schaal: 1:50
datum: 28-05-2025
formaat: A3

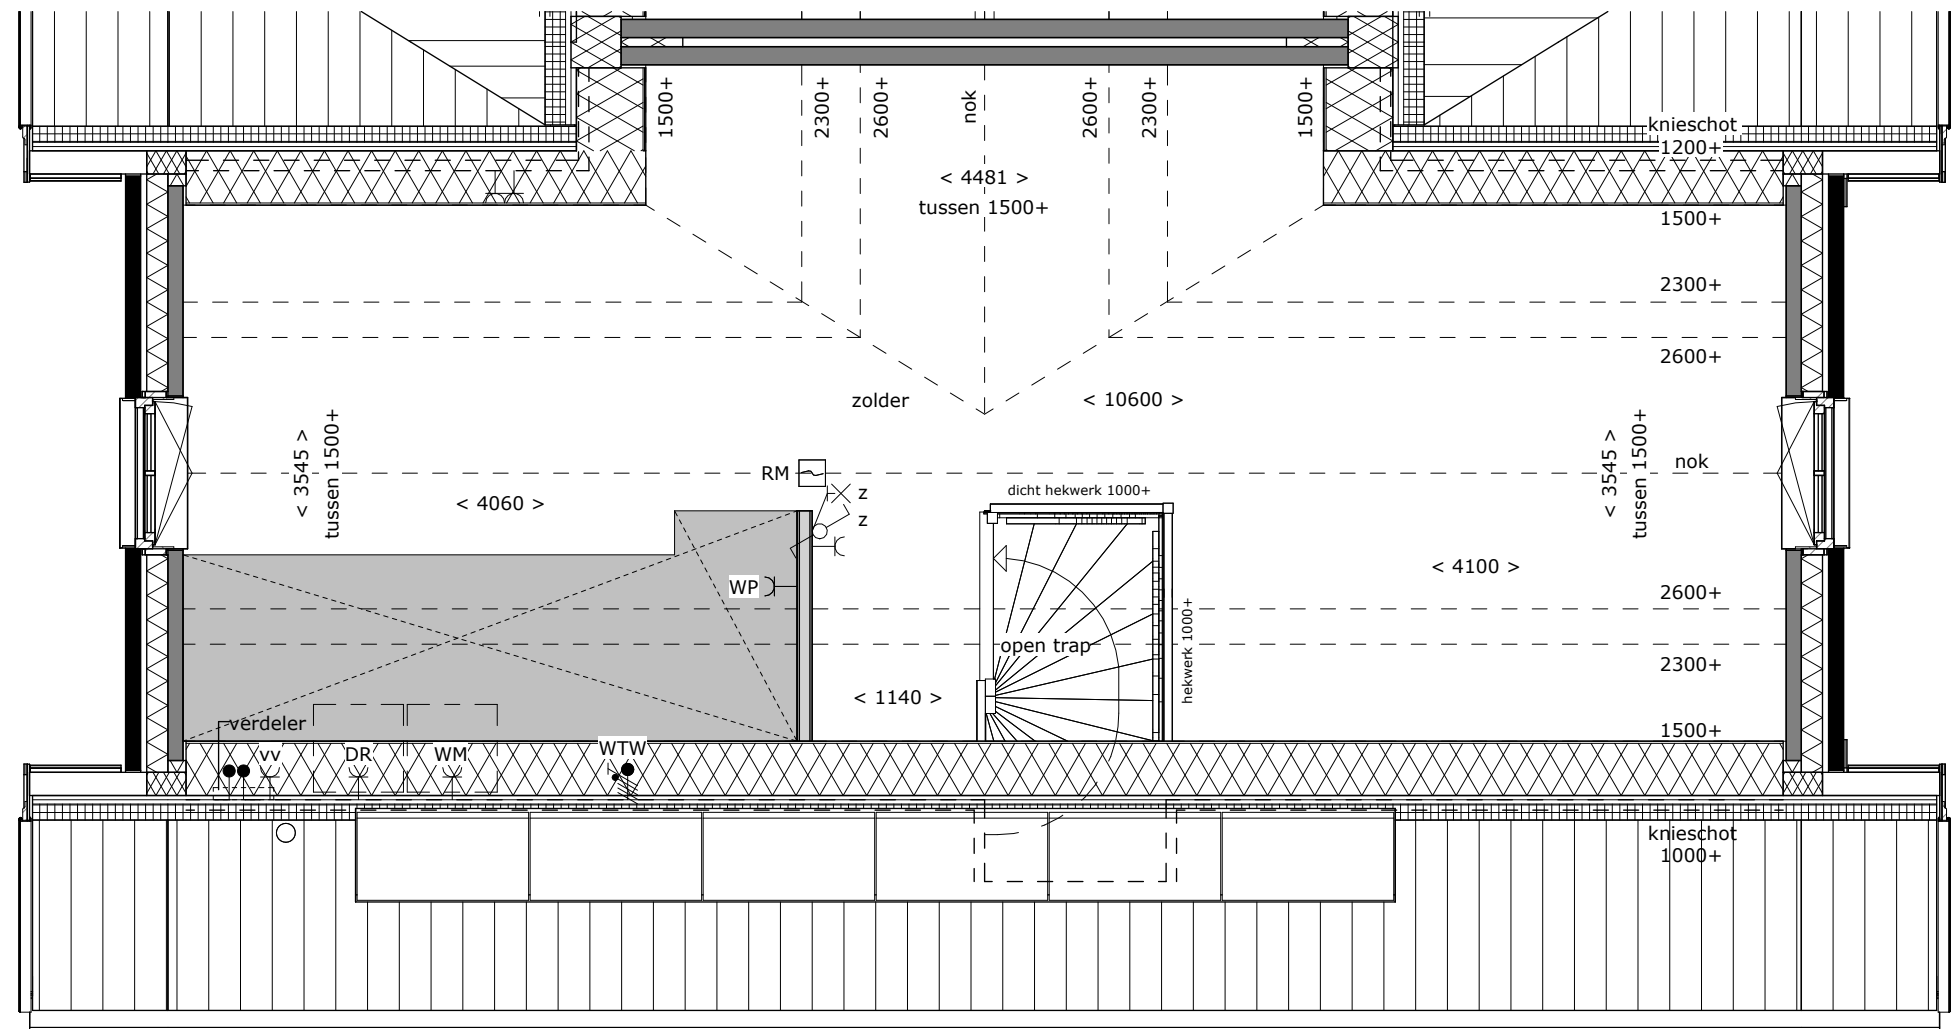

tekening
Tweede verdieping
bouwnummer
498
type: A57
tekeningnr: VT-01-04c
schaal: 1:50
datum: 28-05-2025
formaat: A3

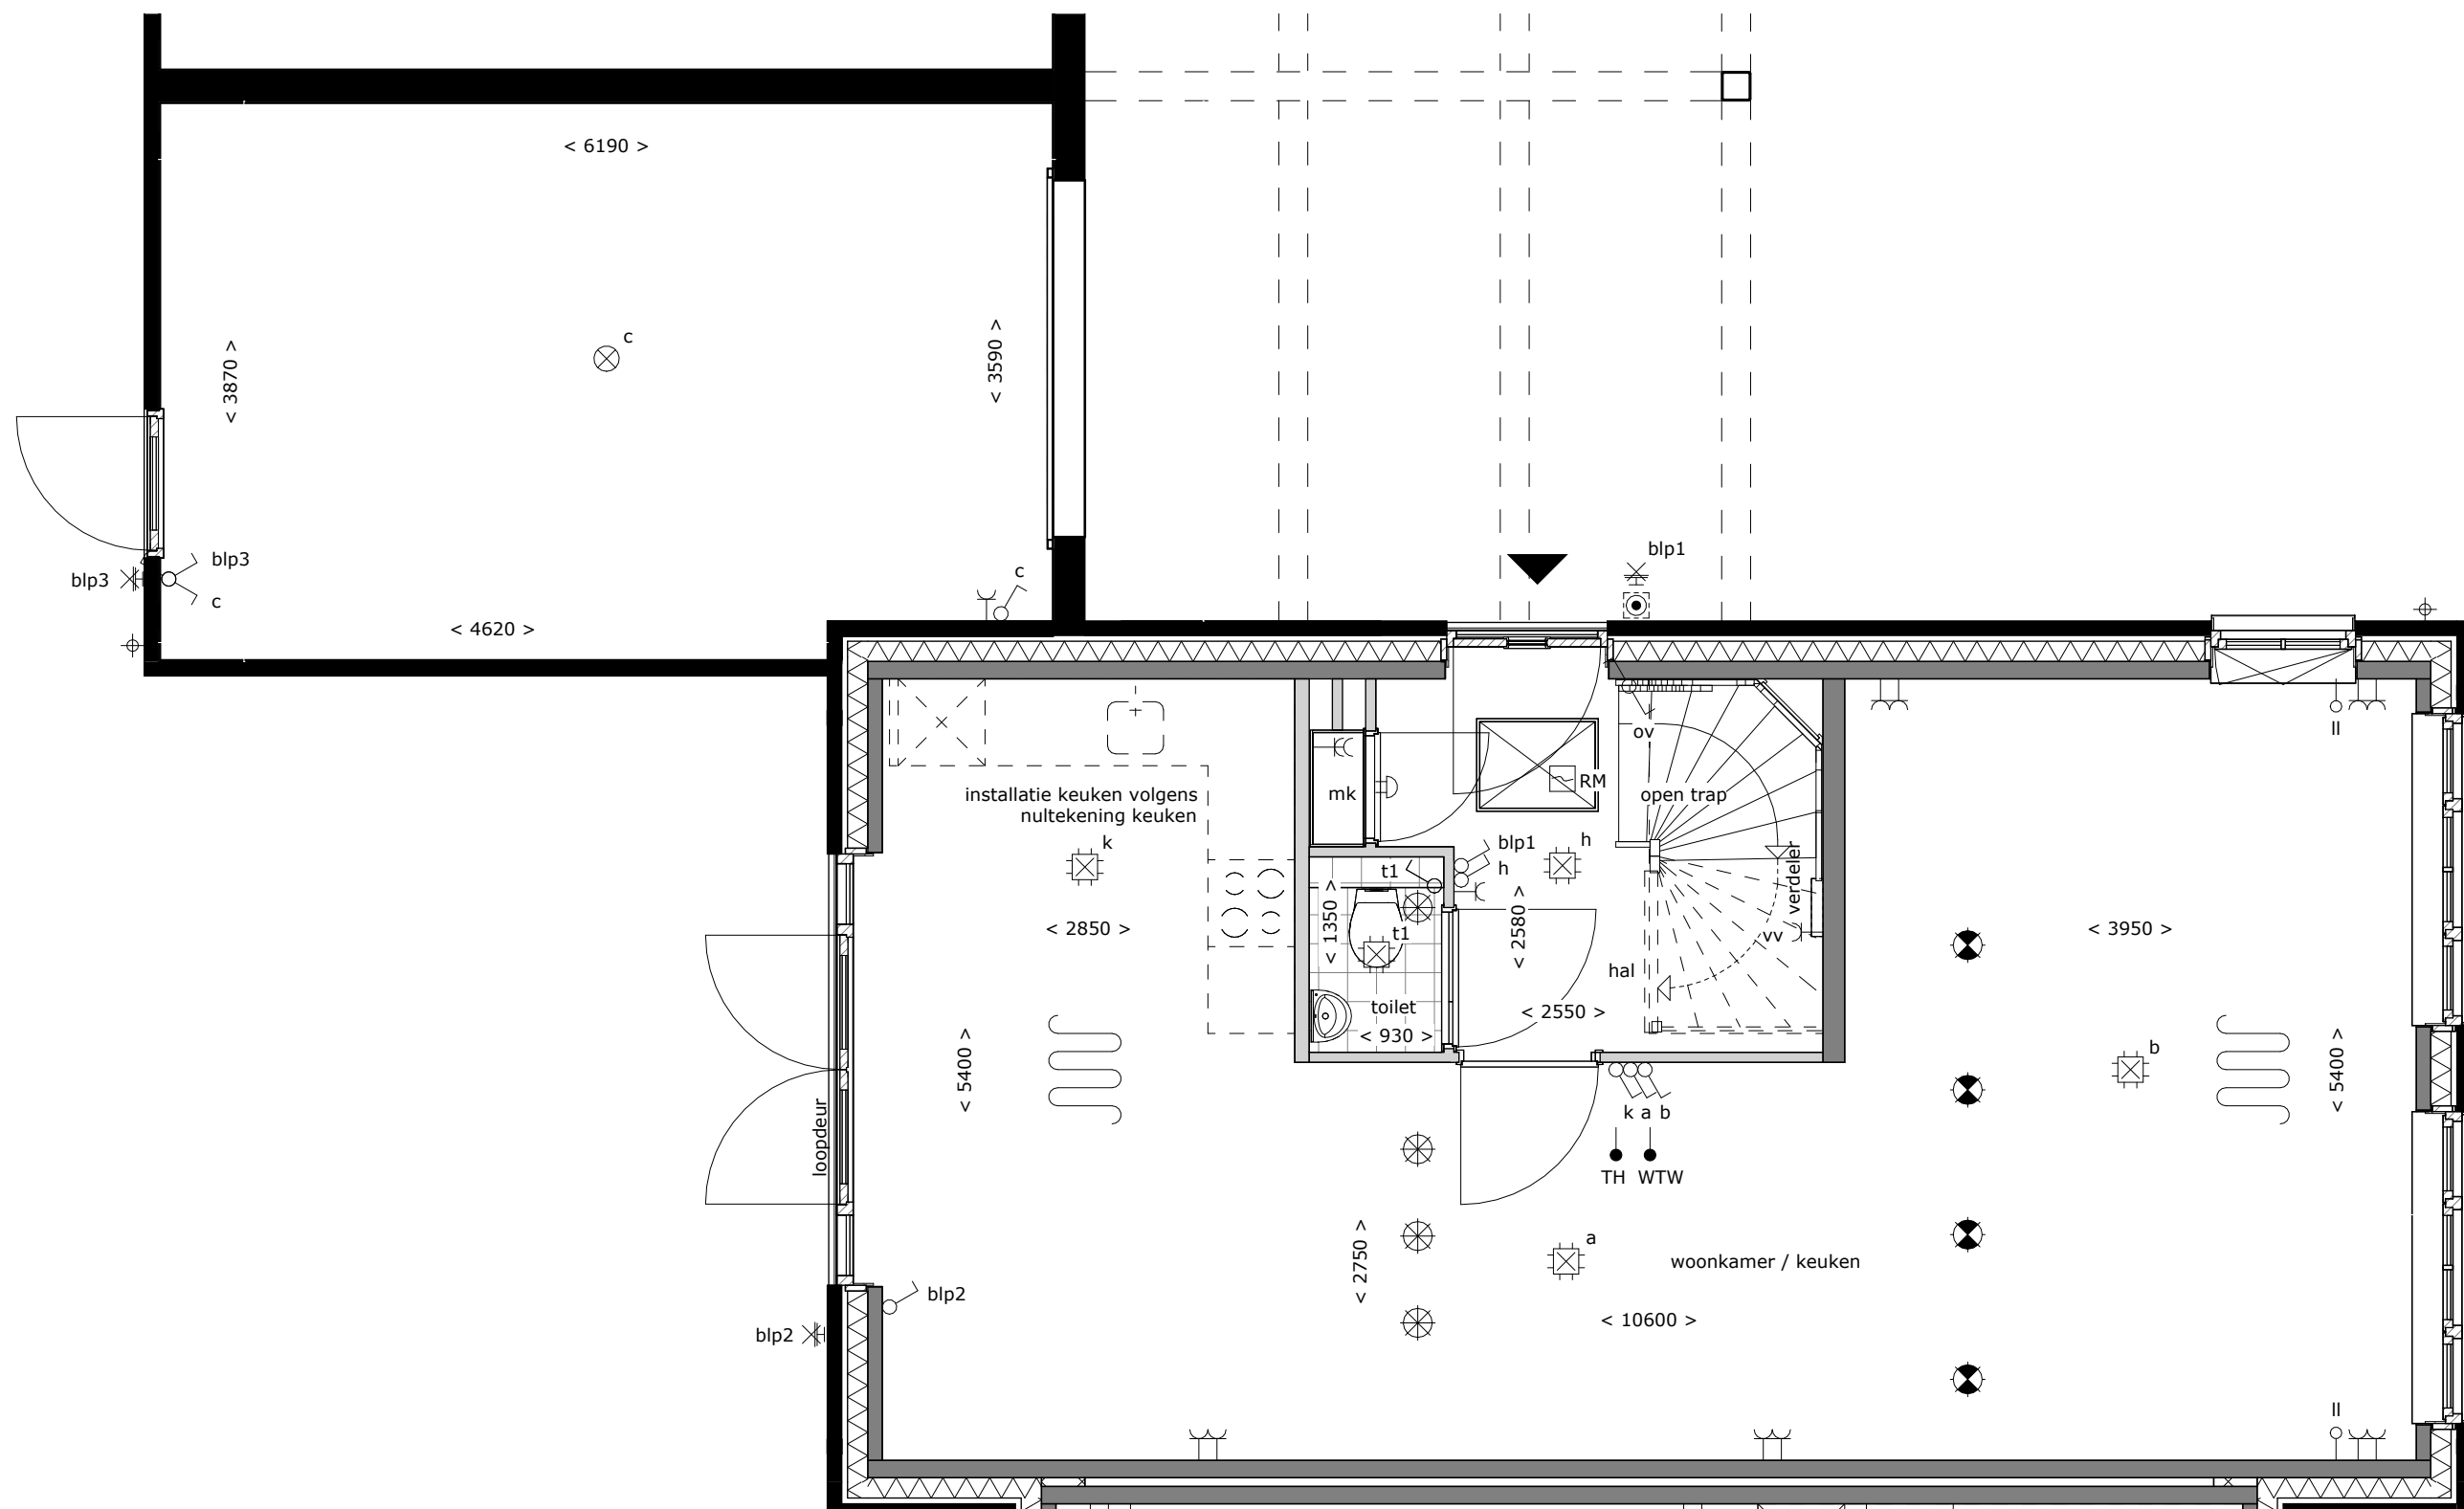


tekening
Begane grond
bouwnummer
501
type: A57
tekeningnr: VT-01-07a
schaal: 1:50
datum: 28-05-2025
formaat: A3

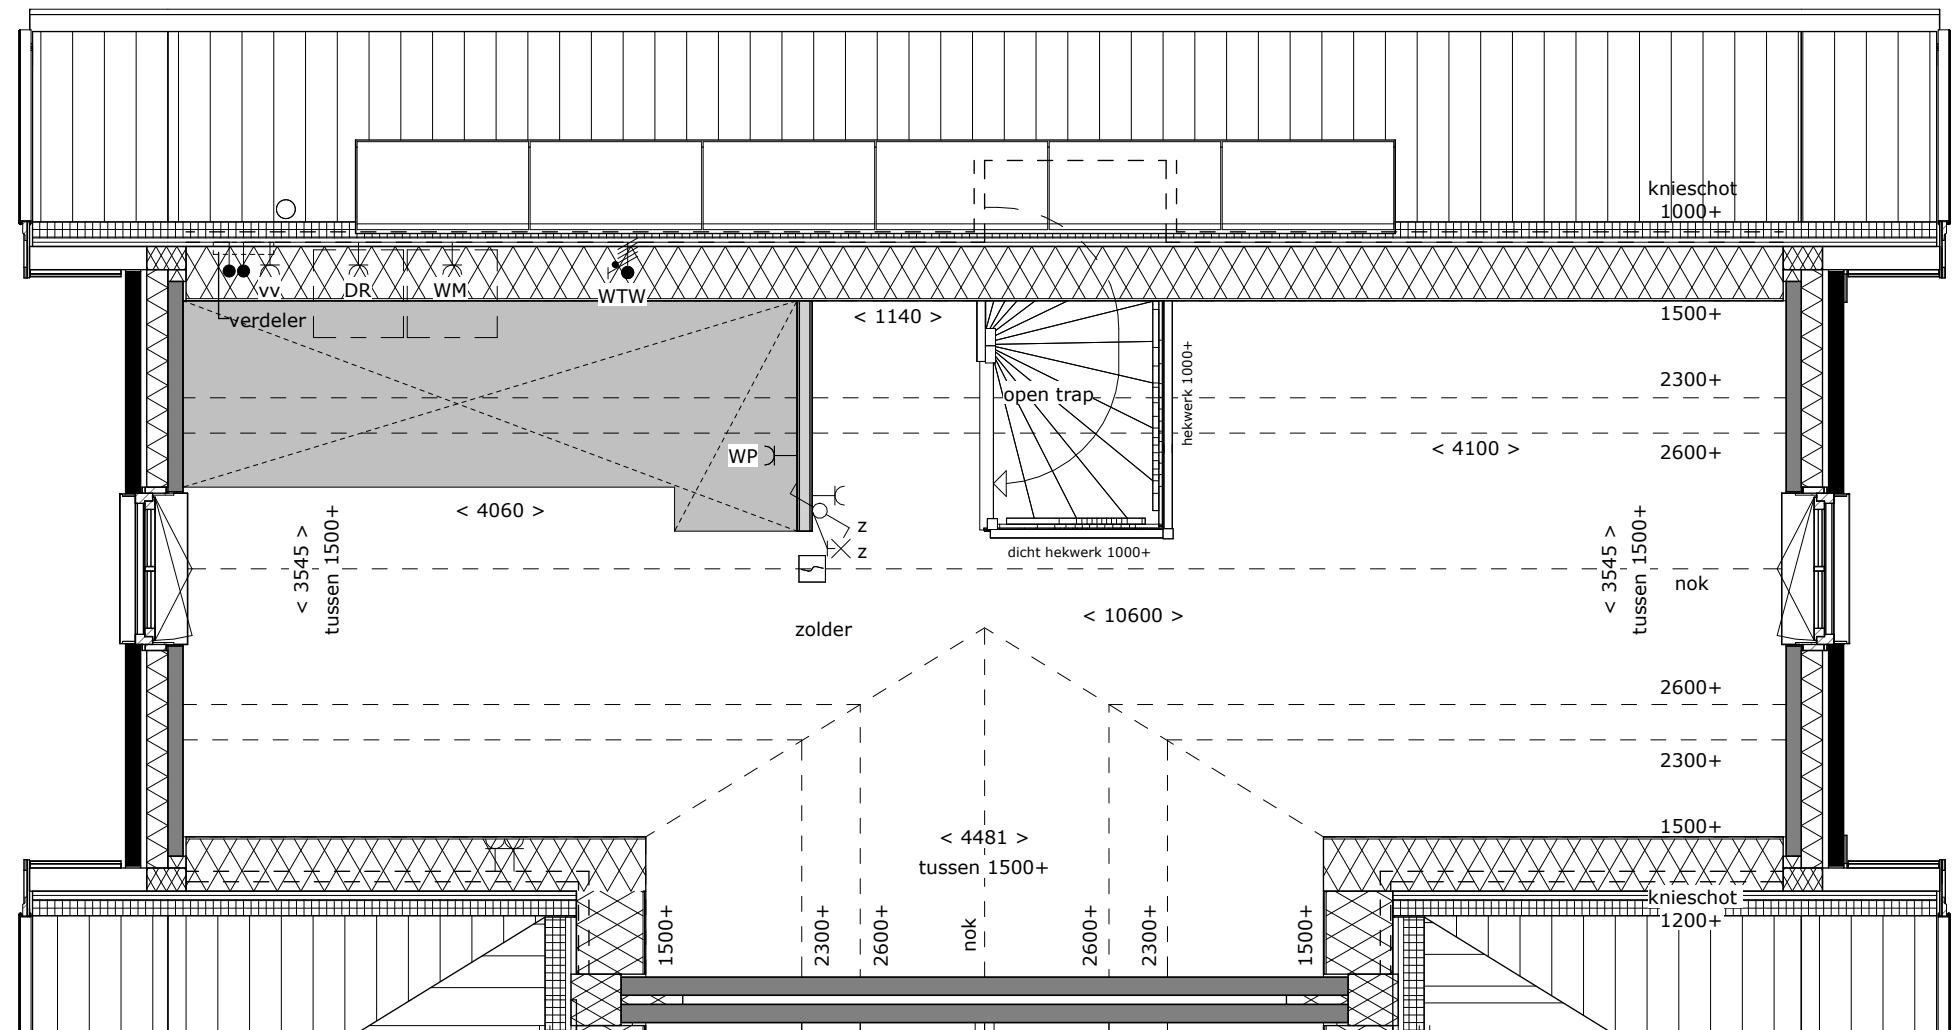


tekening
Tweede verdieping
bouwnummer
501
type: A57
tekeningnr: VT-01-07c
schaal: 1:50
datum: 28-05-2025
formaat: A3




tekening
Begane grond
bouwnummer
502
type: **A57**
tekeningnr: **VT-01-08a**
schaal: **1:50**
datum: **28-05-2025**
formaat: **A3**

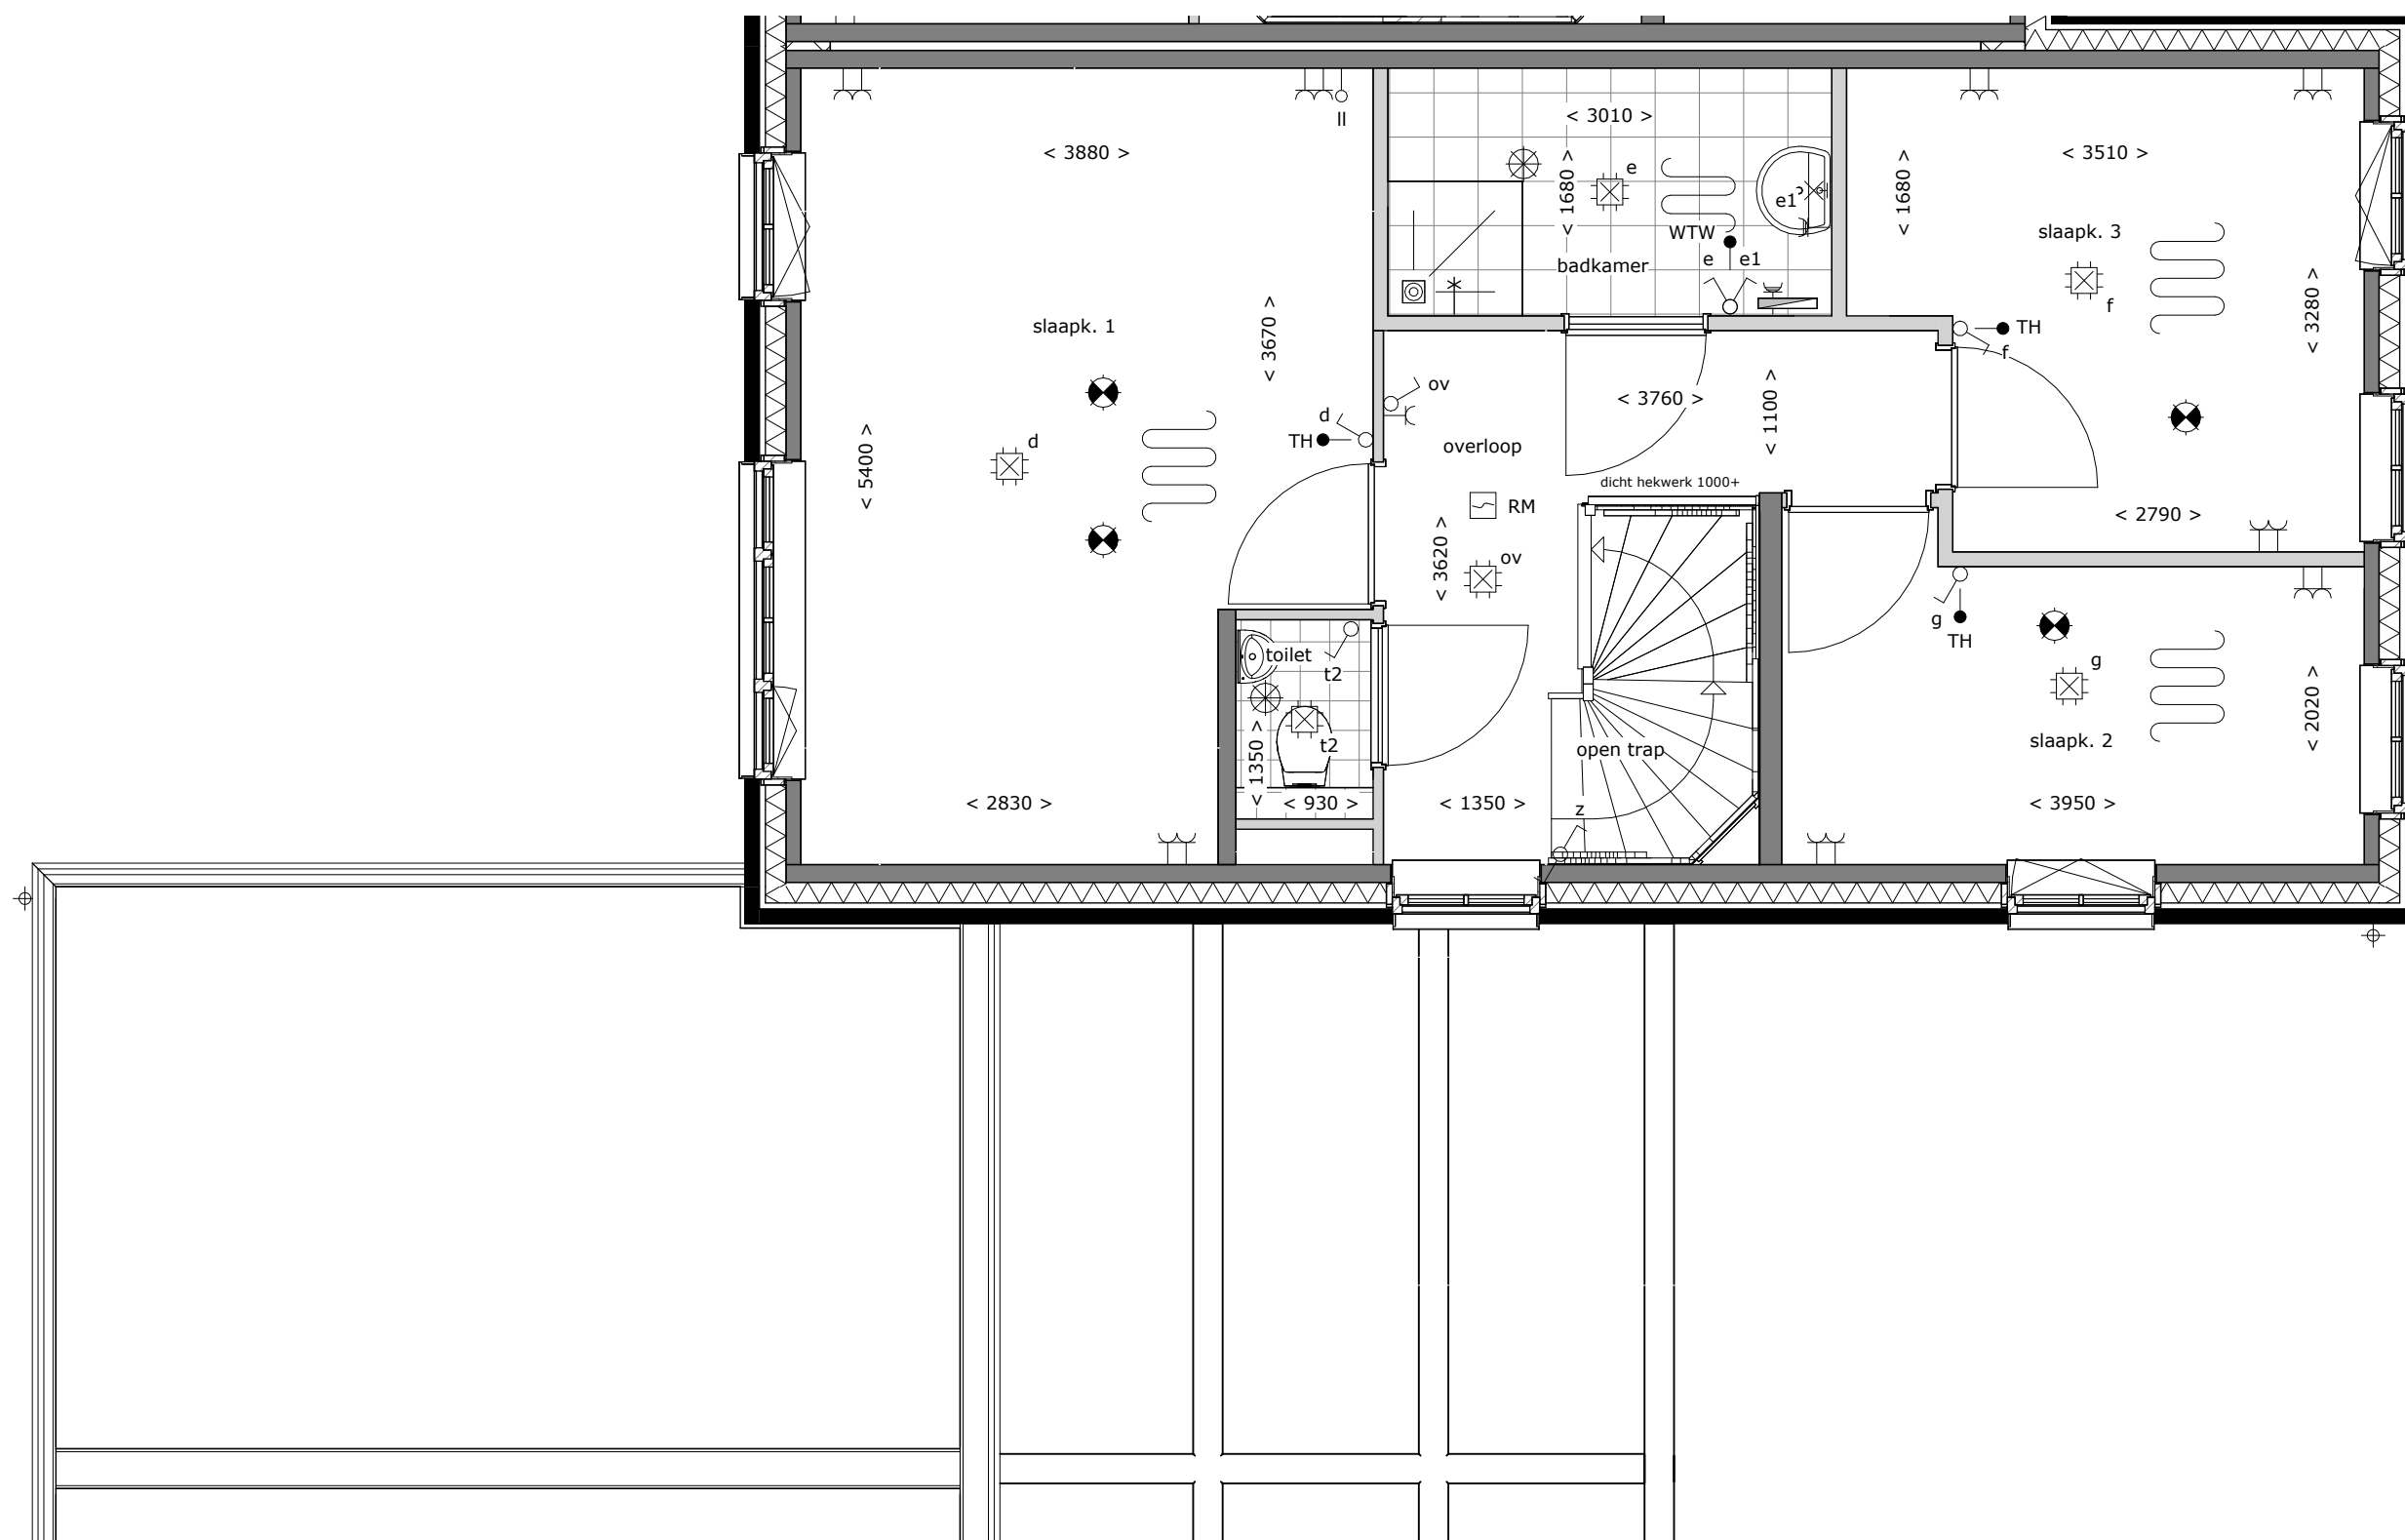


tekening
Eerste verdieping
bouwnummer
502
type: A57
tekeningnr: VT-01-08b
schaal: 1:50
datum: 28-05-2025
formaat: A3

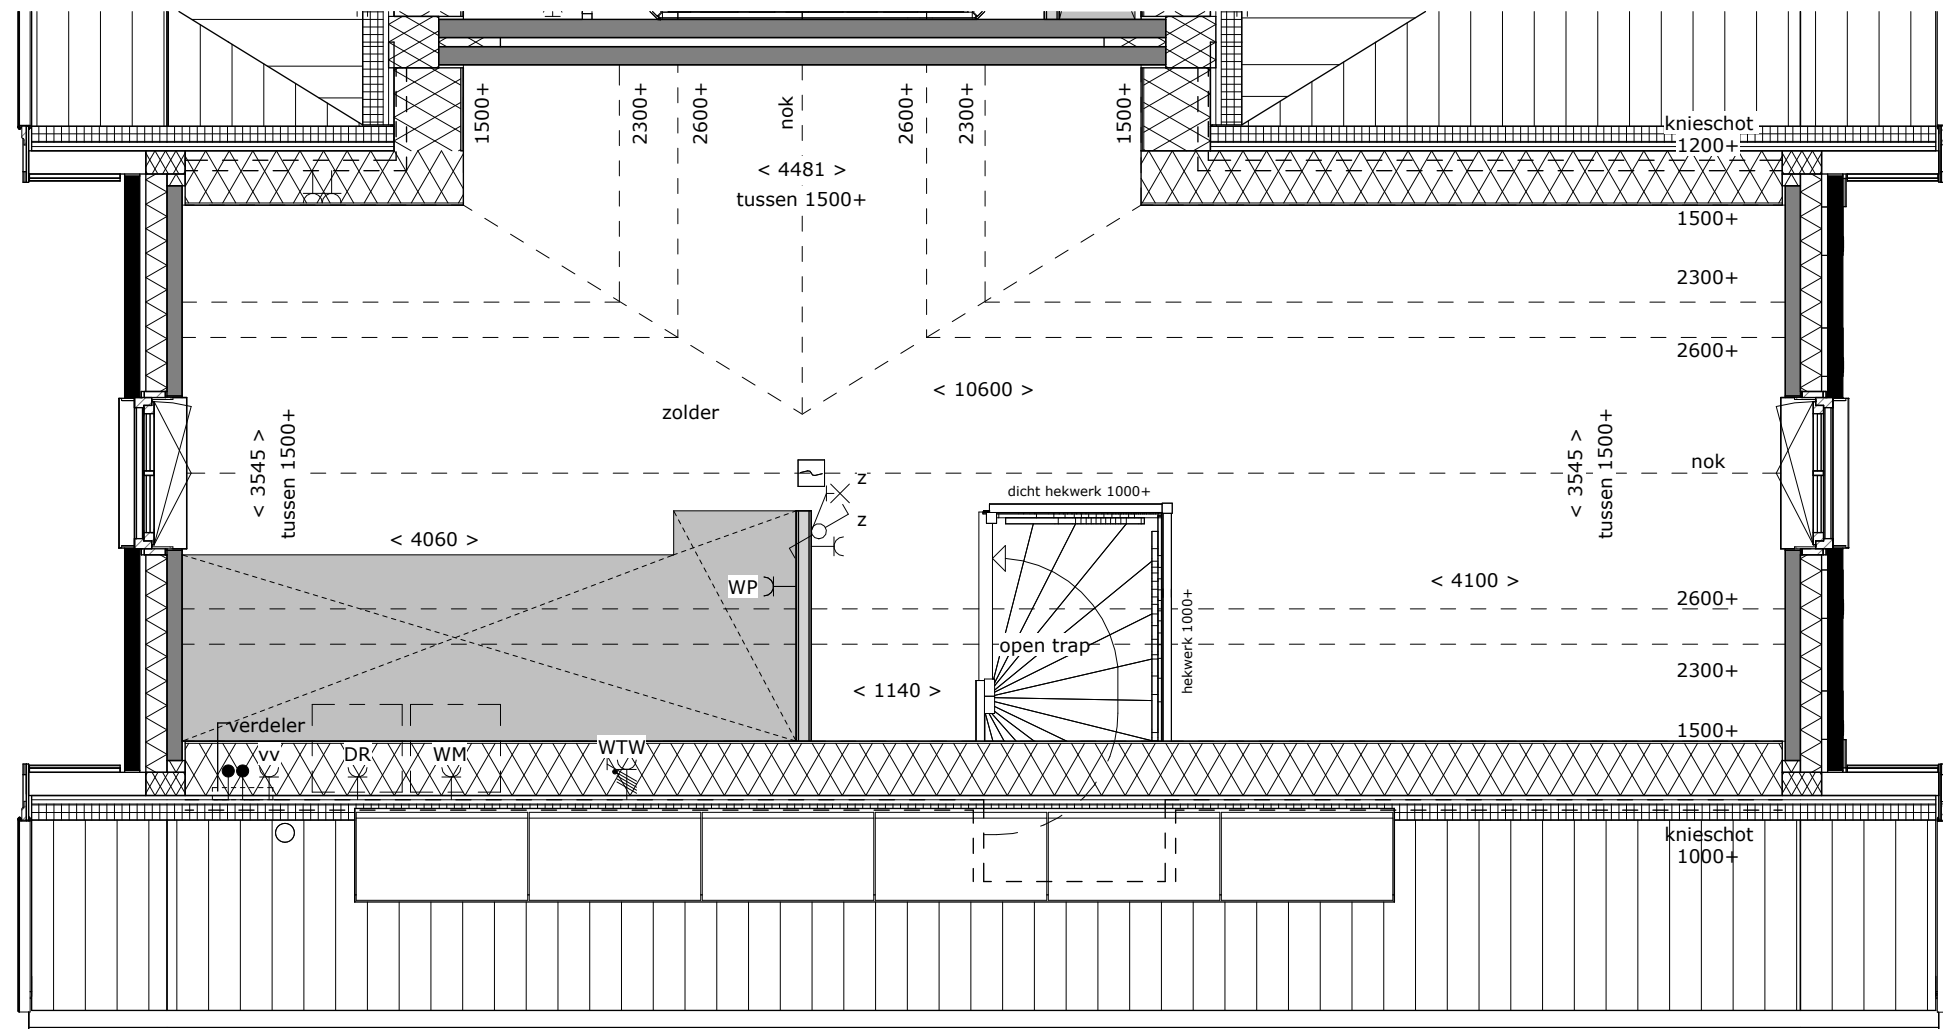


tekening
Tweede verdieping
bouwnummer
502
type: A57
tekeningnr: VT-01-08c
schaal: 1:50
datum: 28-05-2025
formaat: A3

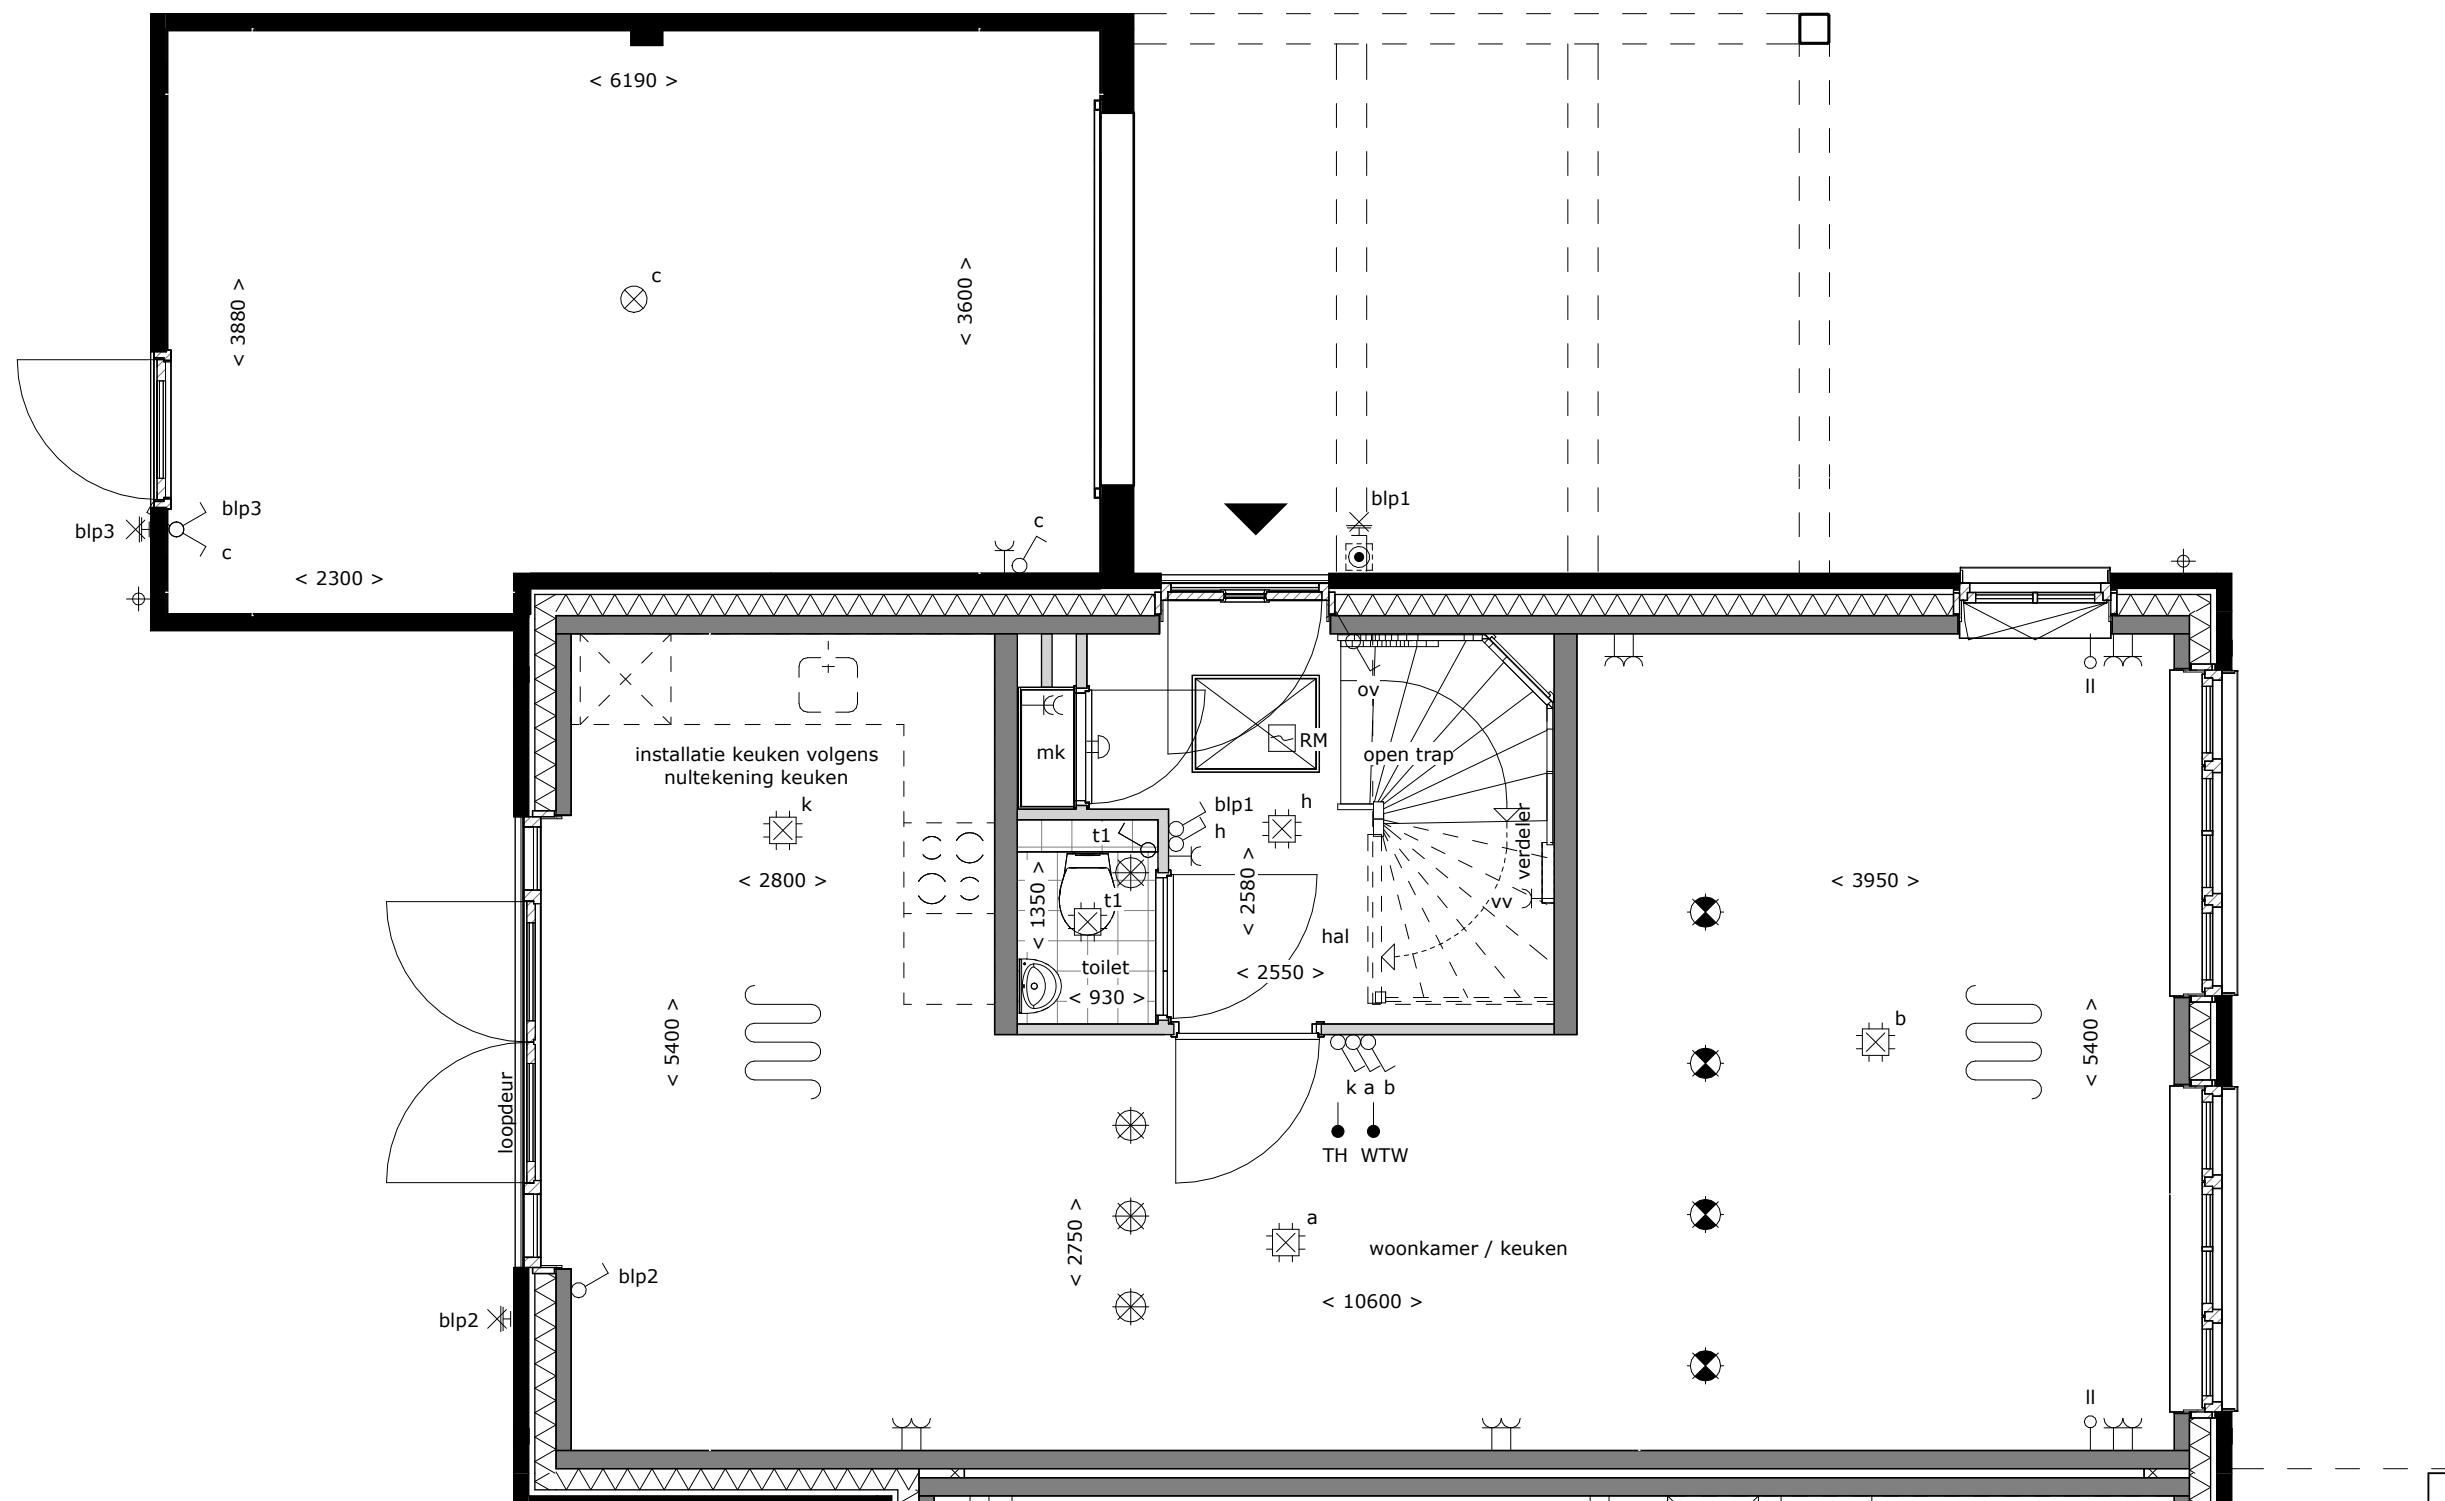

tekening
Begane grond
bouwnummer
504
type: A57
tekeningnr: VT-01-10a
schaal: 1:50
datum: 28-05-2025
formaat: A3

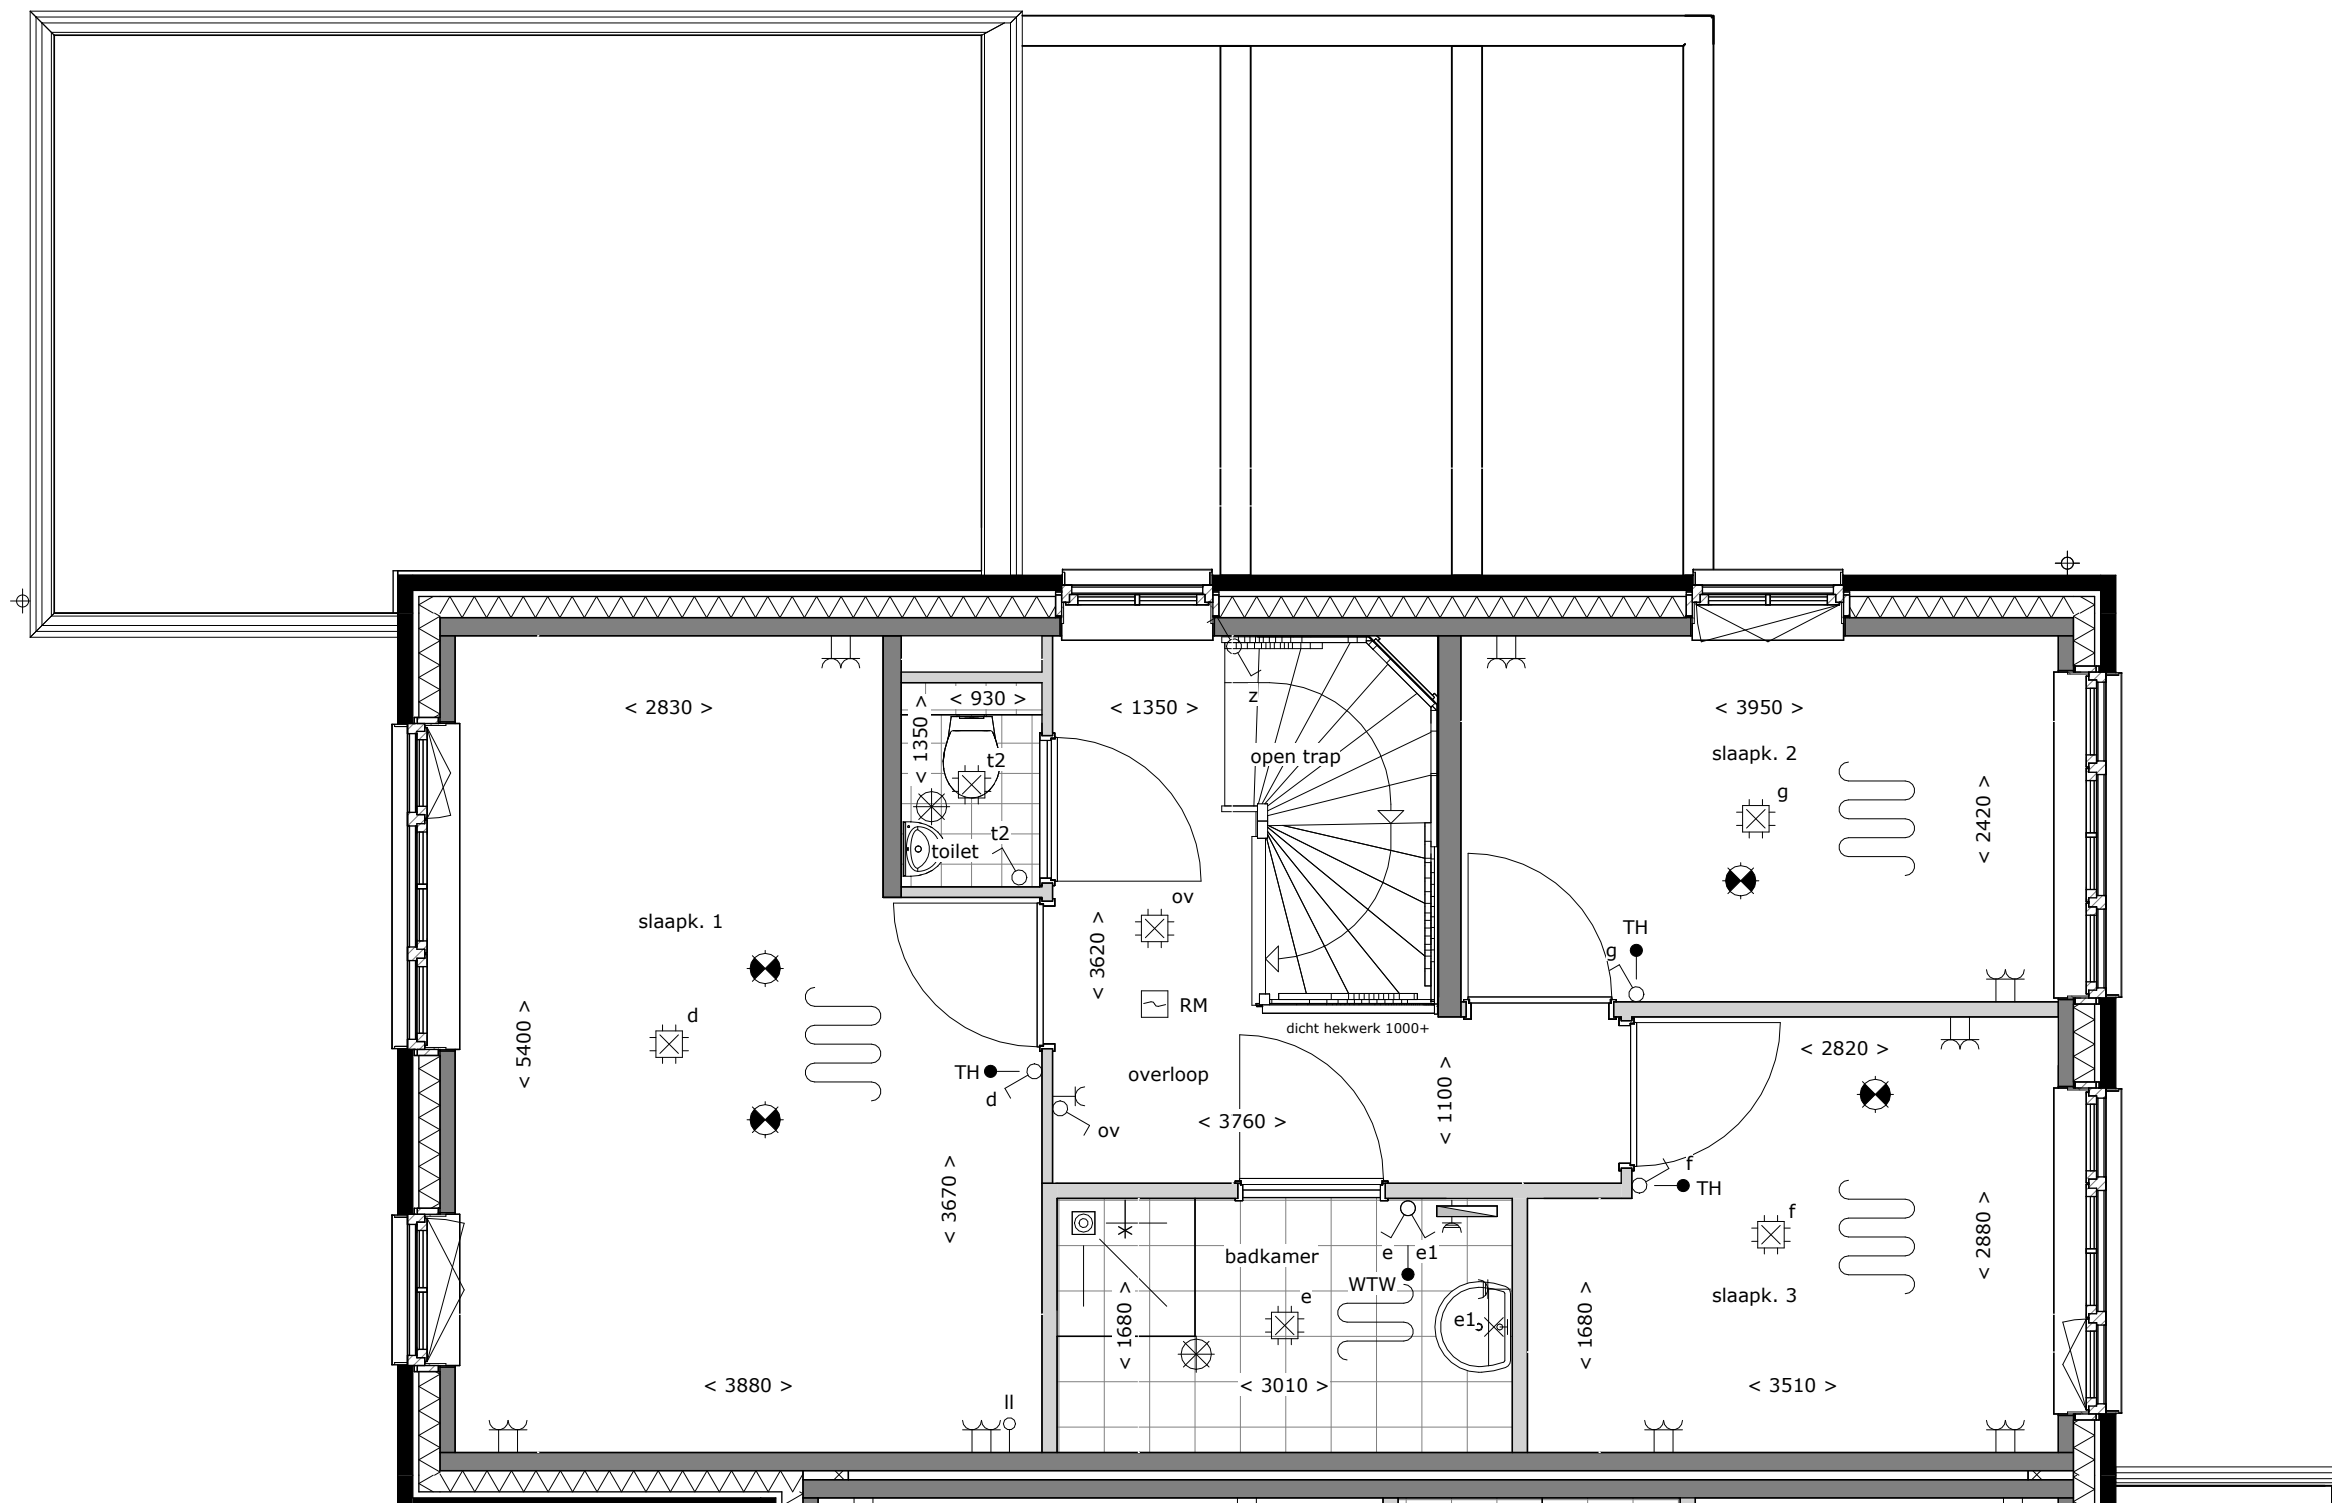

tekening
Eerste verdieping
bouwnummer
504
type: A57
tekeningnr: VT-01-10b
schaal: 1:50
datum: 28-05-2025
formaat: A3

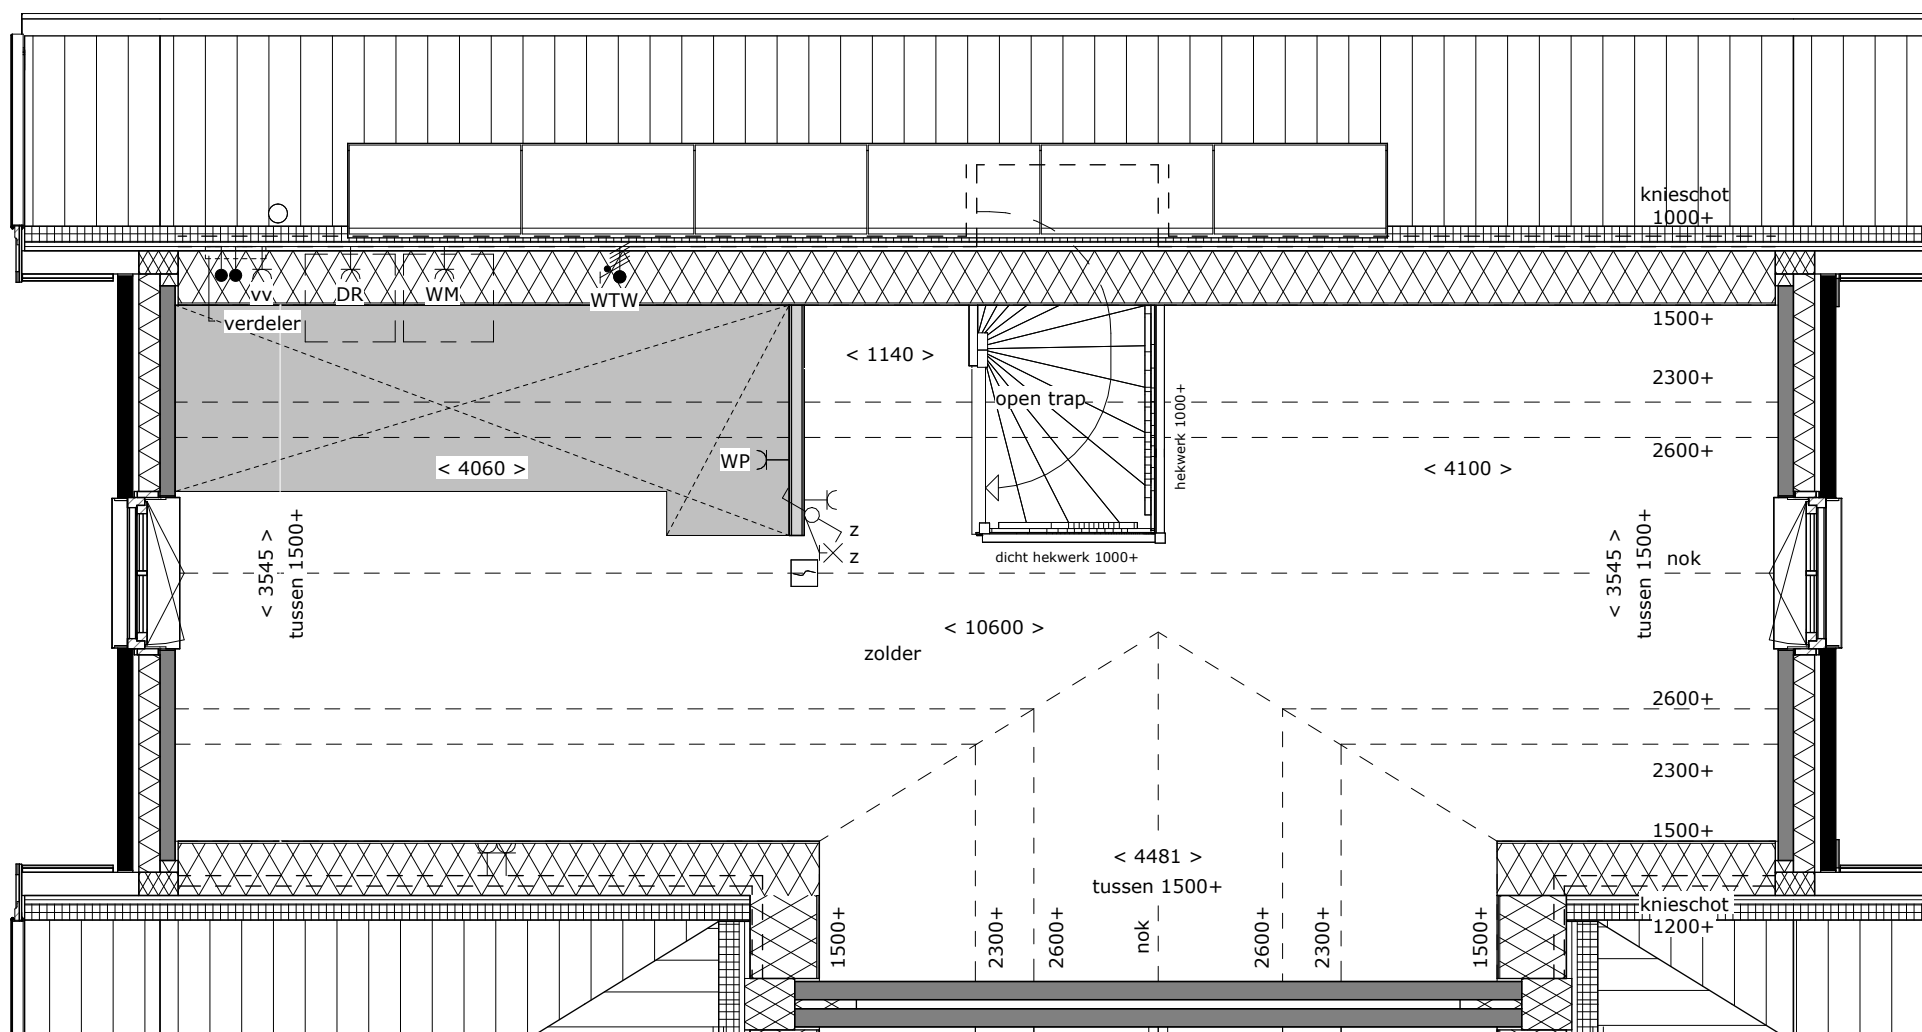

tekening
Tweede verdieping
bouwnummer
504
type: A57
tekeningnr: VT-01-10c
schaal: 1:50
datum: 28-05-2025
formaat: A3