




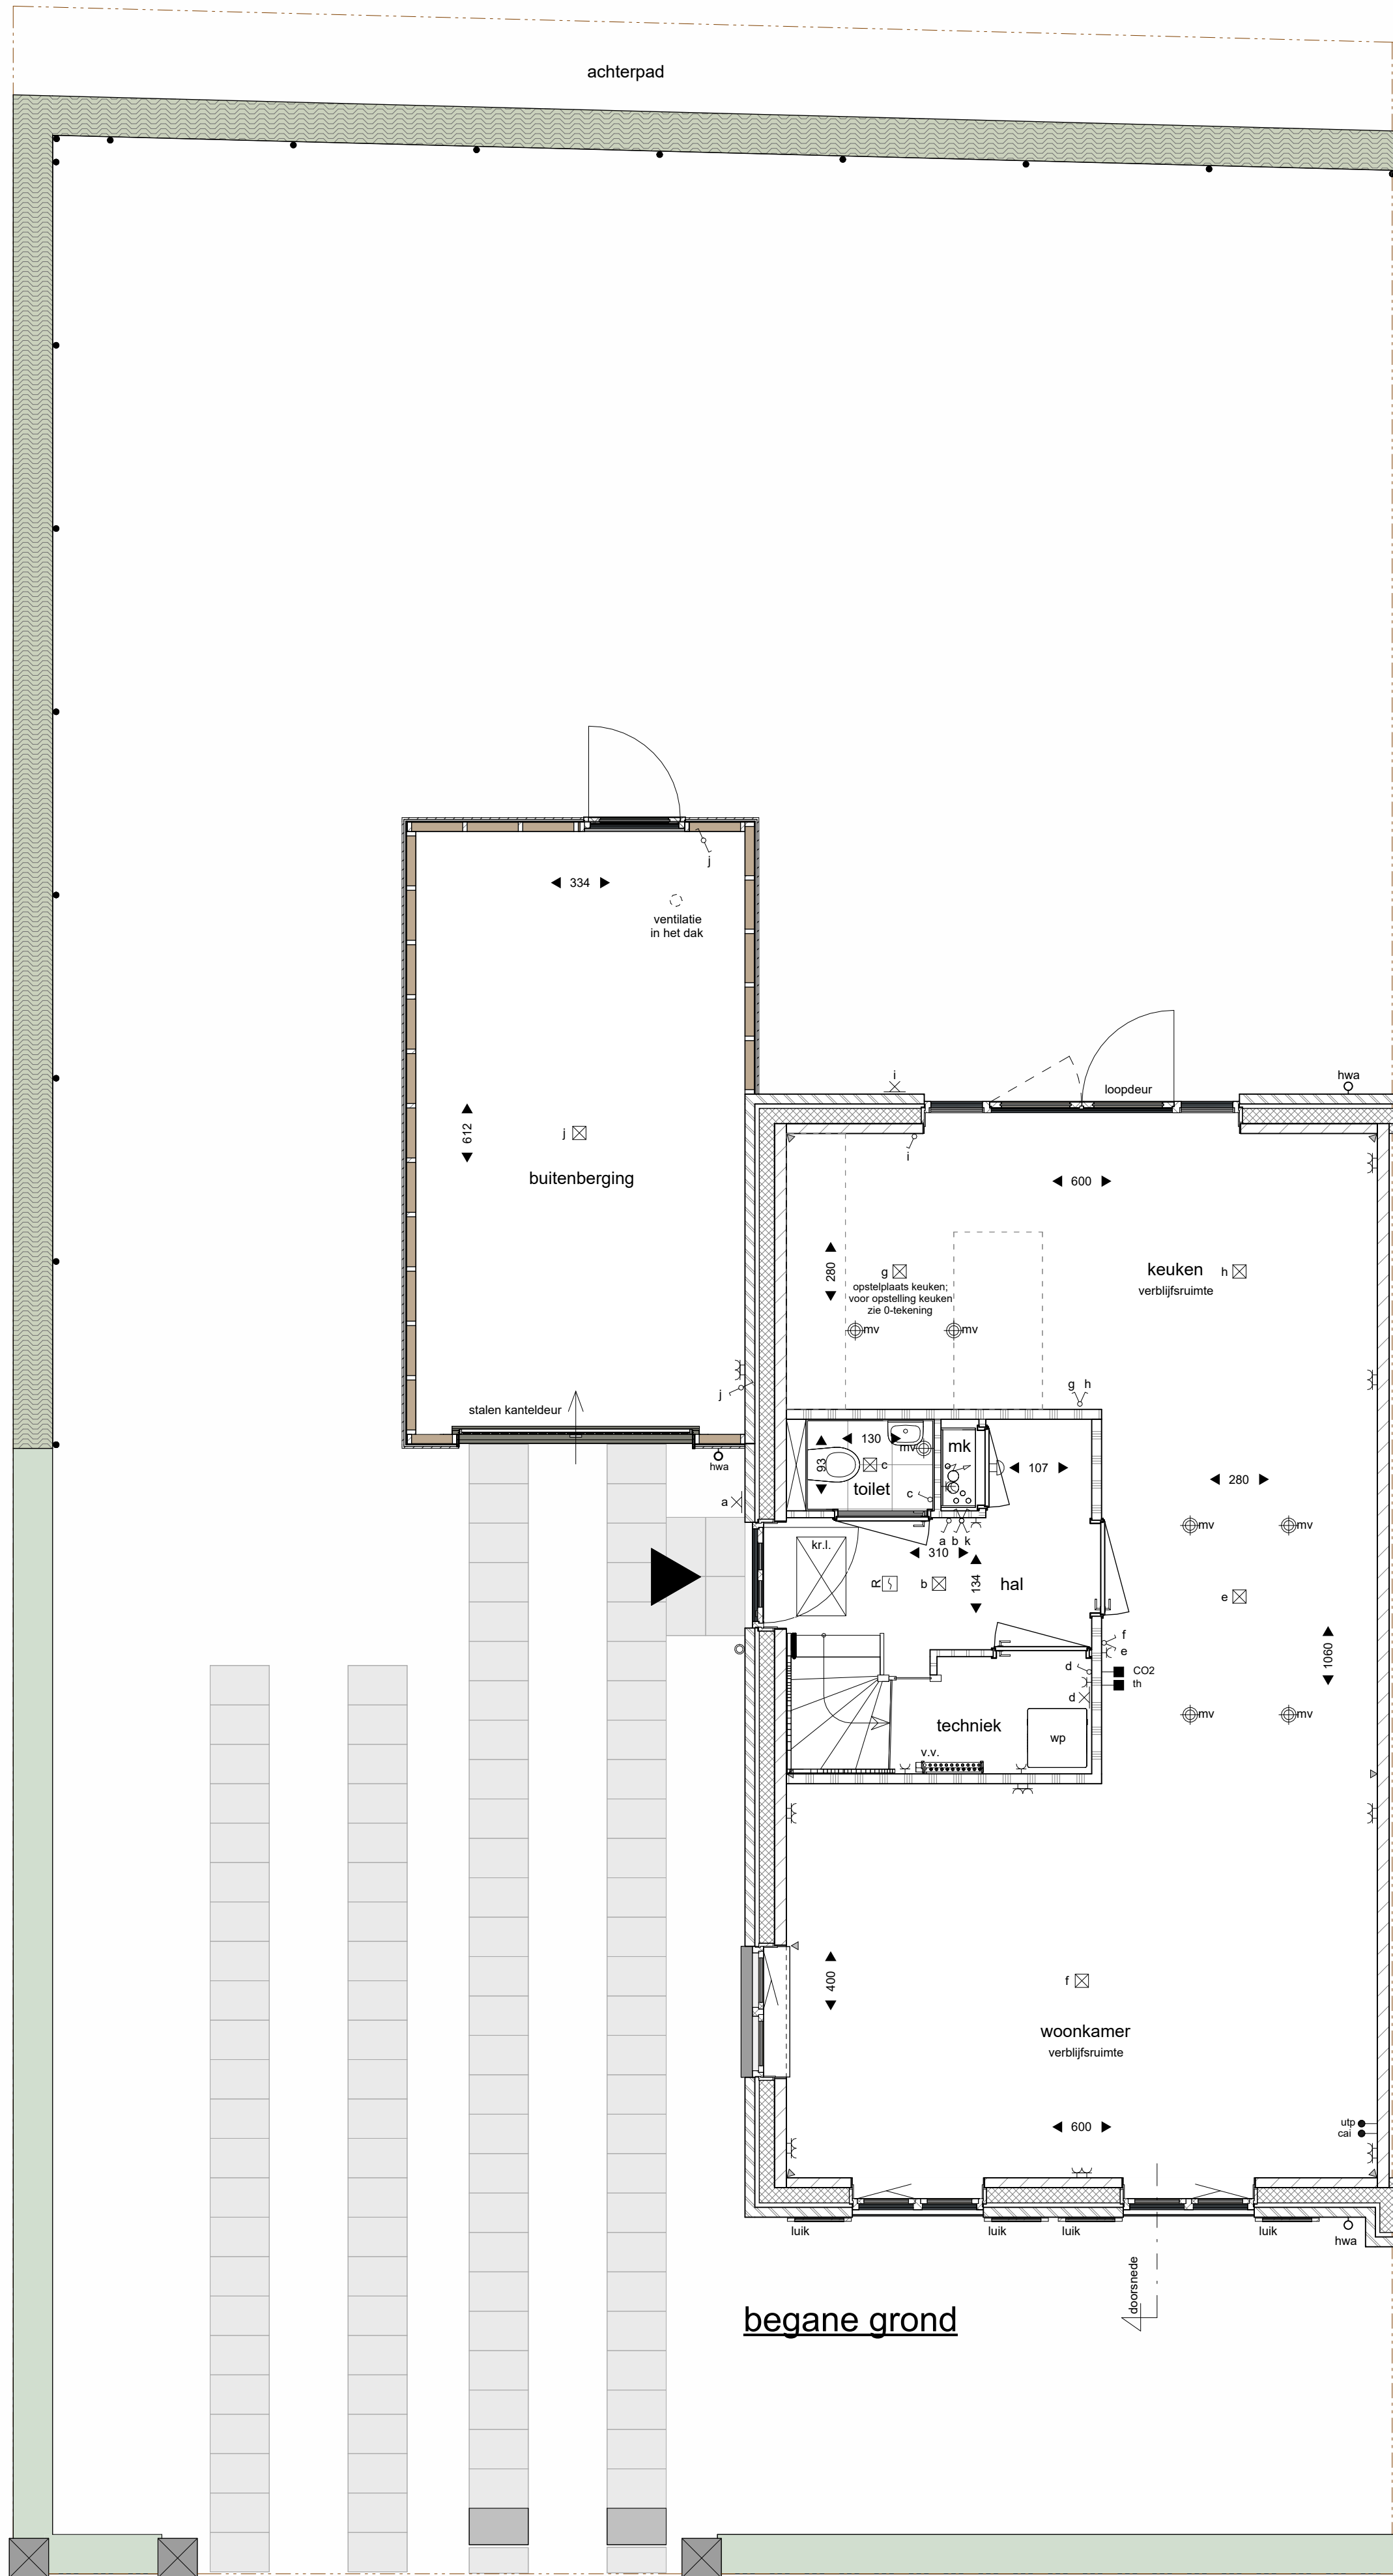

begane grond

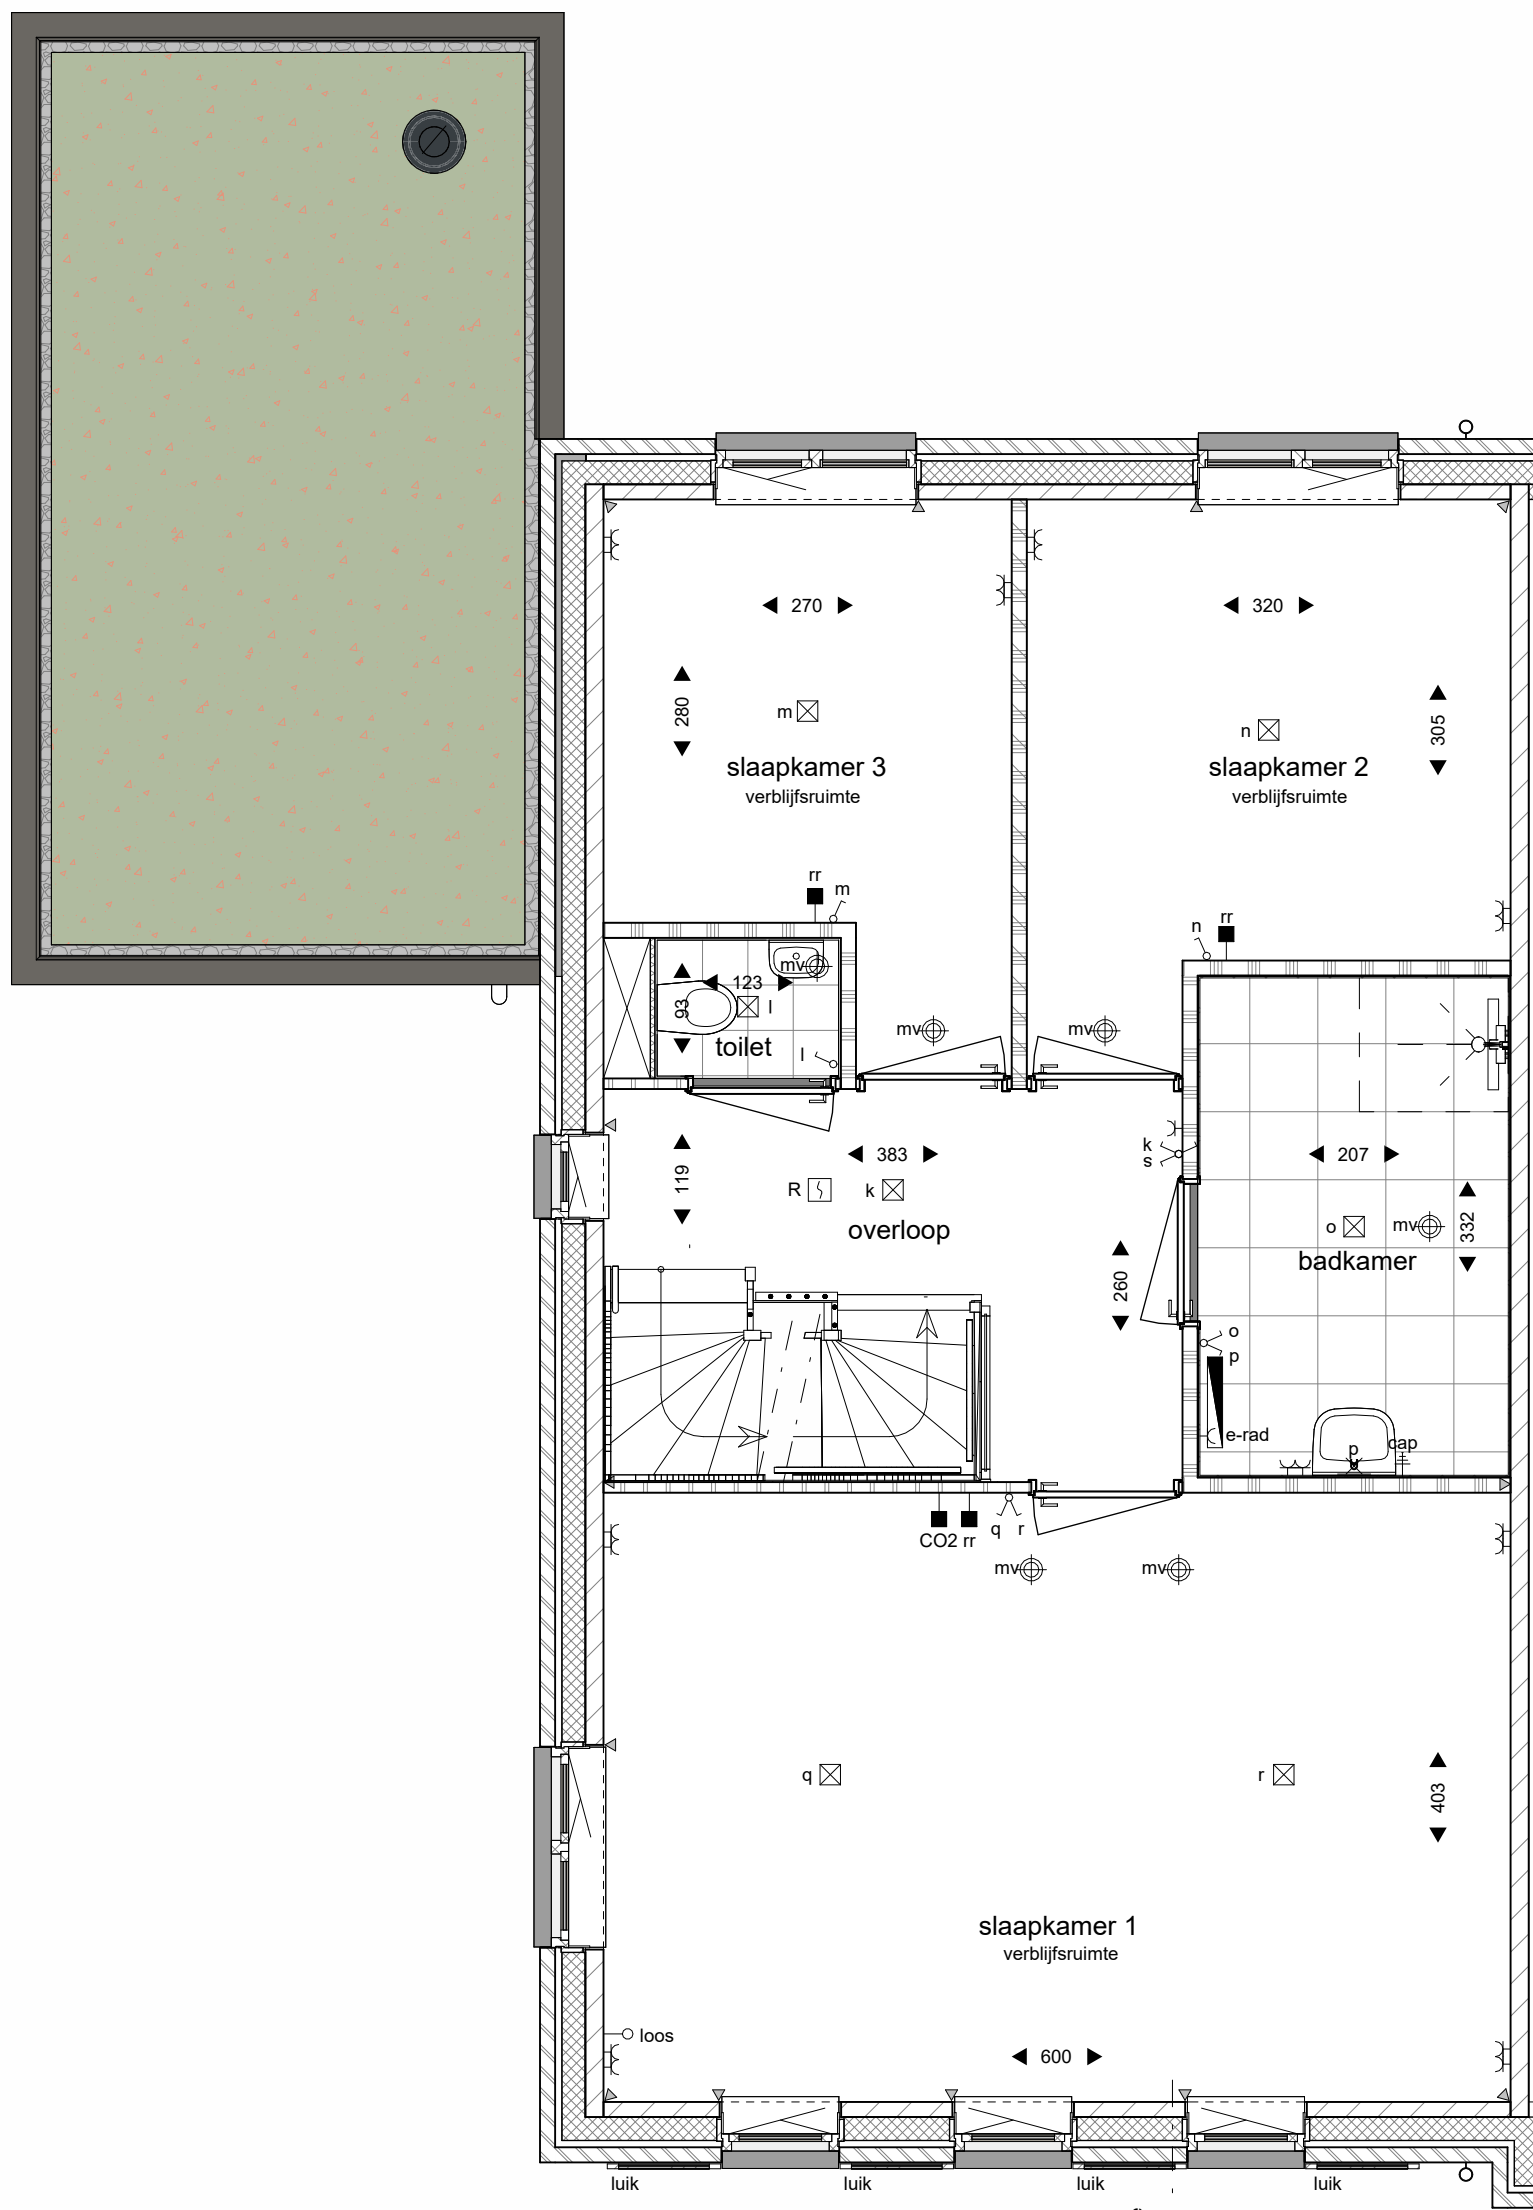

eerste verdieping

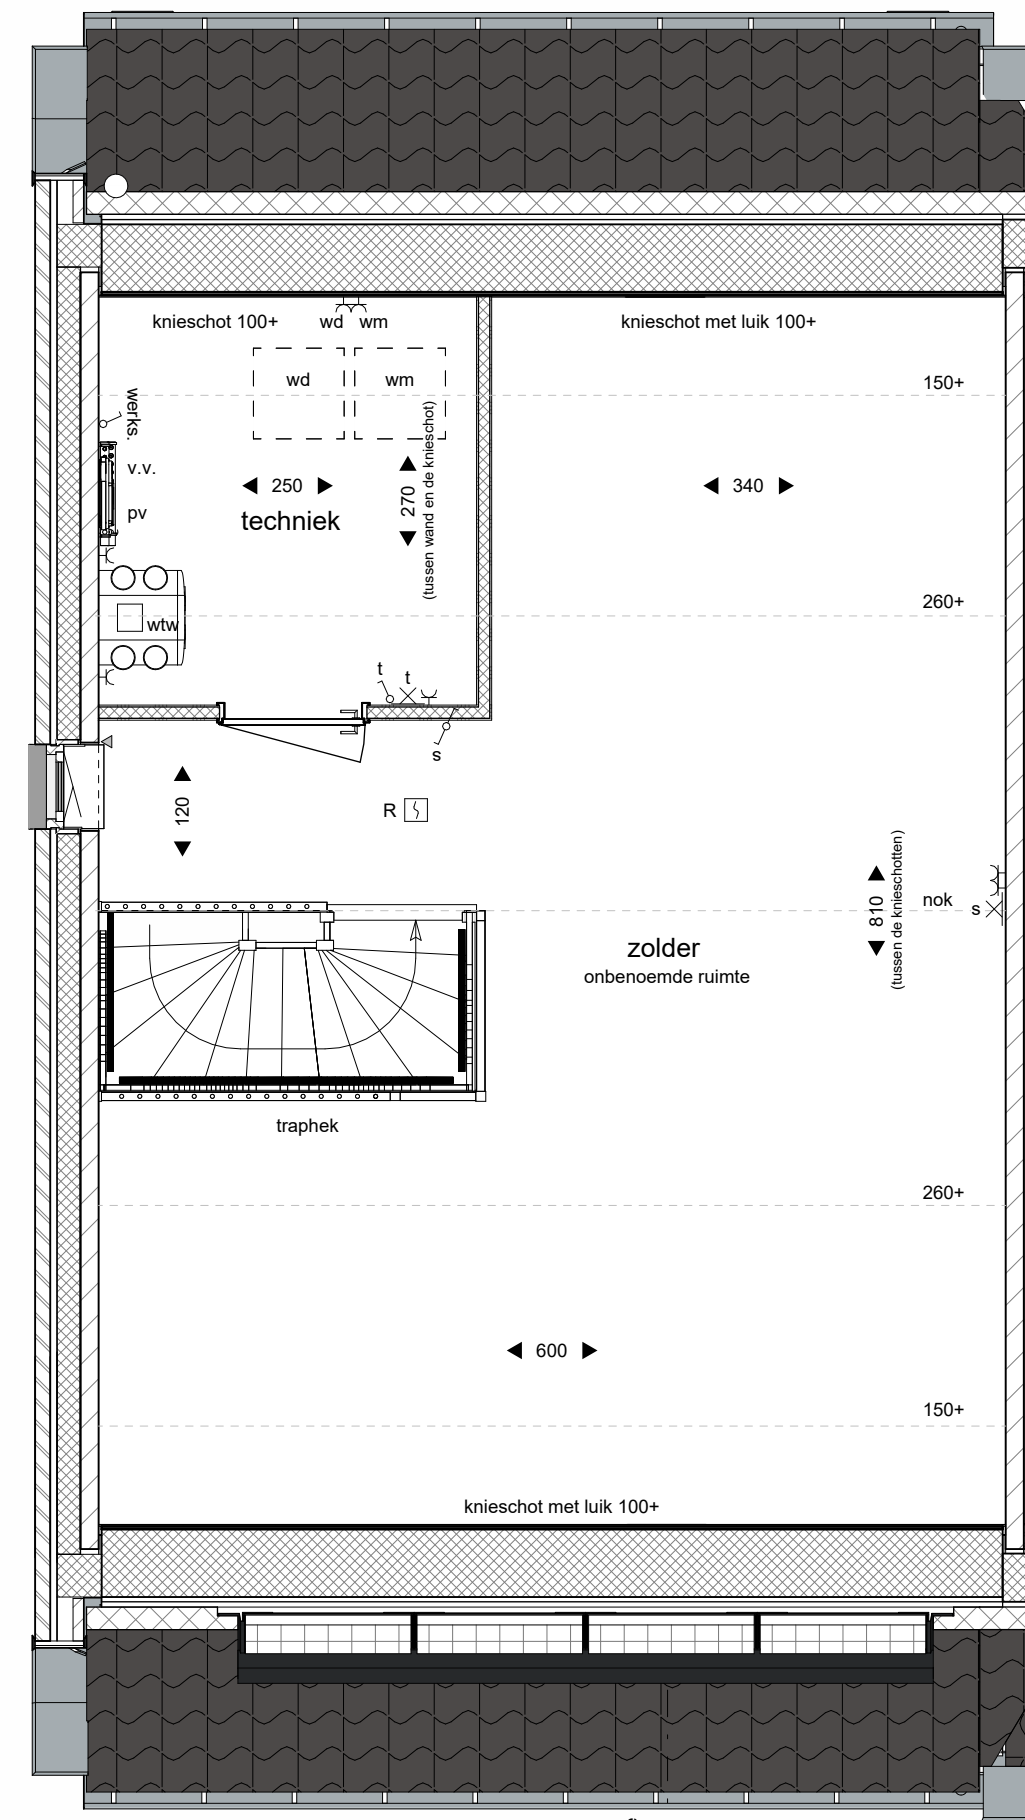

tweede verdieping




465
voorgevel




linker zijgevel



465
achtergevel

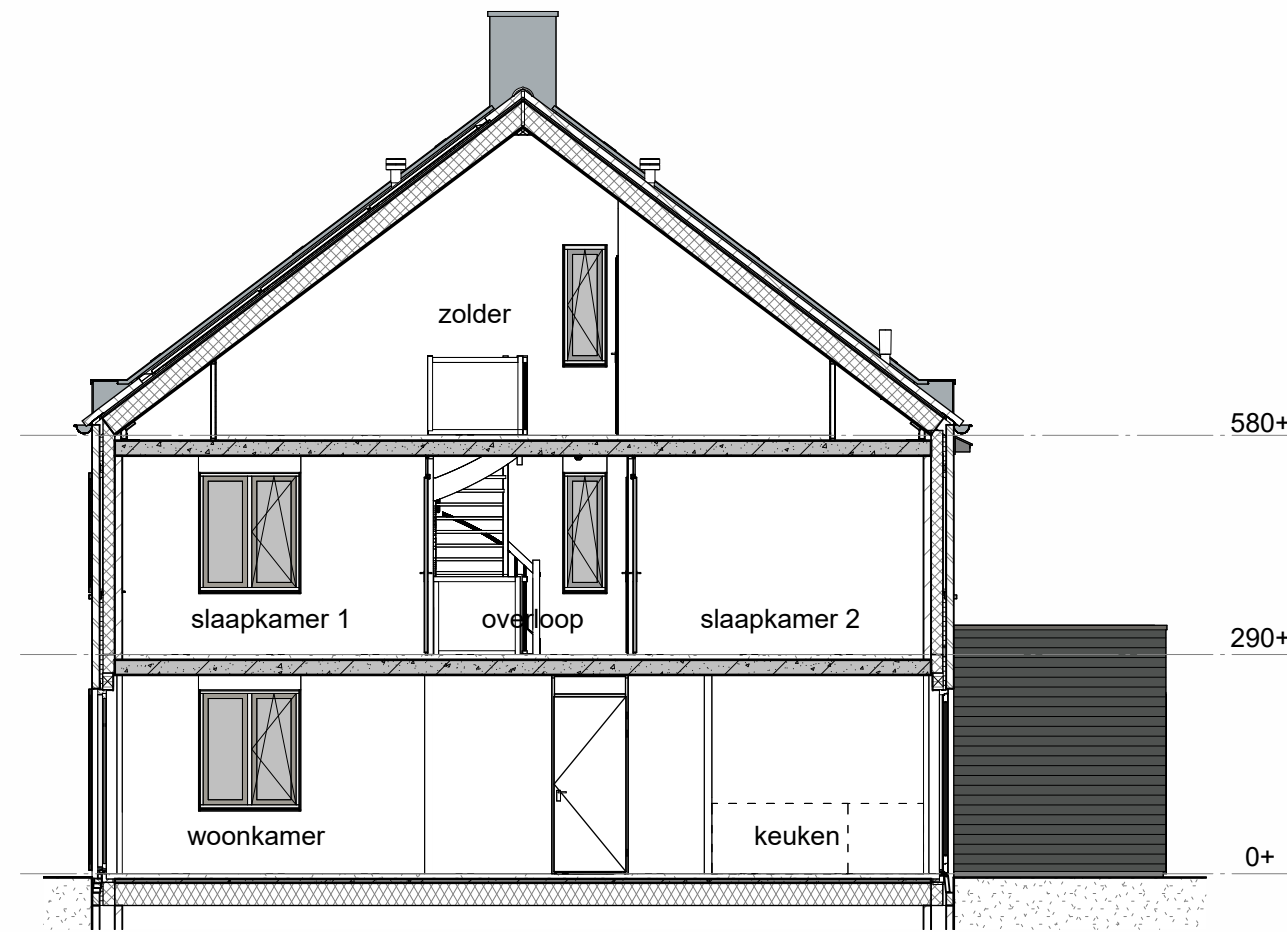

doorsnede

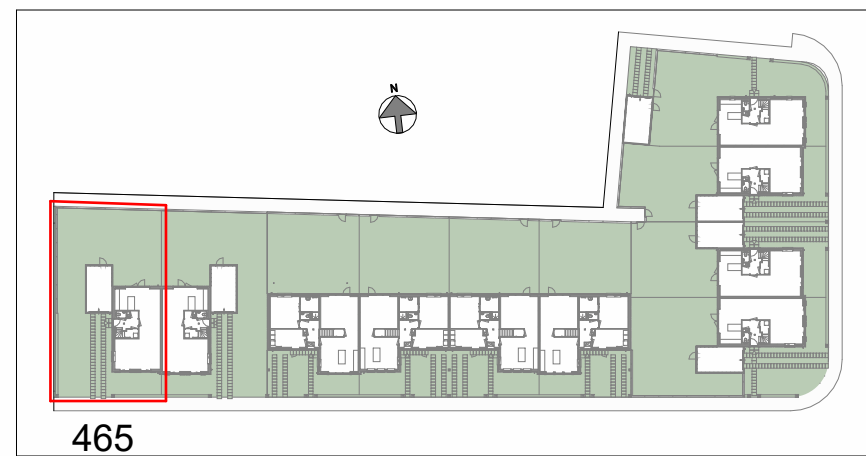

situatie-overzicht

RENVOOI	
⌘	plafondlichtpunt (aansluitpunt)
⌘	wandlichtpunt (aansluitpunt zonder armatuur)
⌘	enkelzijdige schakelaar
⌘	serieschakelaar
⌘	wisselschakelaar
⌘	enkele wandcontactdoos (geaard)
⌘	dubbele wandcontactdoos (geaard)
⌘	dubbele wandcontactdoos halfofbouw (geaard)
⌘	loos
⌘	aansluitpunt bedraad
⌘	schel
⌘	bedrukker
⌘	ruimteregelaar verwarming
⌘	ruimteregeling verwarming
⌘	CO2
⌘	centraal aardsluitpunt, achter de spiegel
⌘	rookmelder (aangesloten op lichtnet)
⌘	baksteen
⌘	kalkzandsteen
⌘	lichte scheidingwand
⌘	lichte scheidingwand
⌘	isolatie
⌘	vloer- en wandtegels
⌘	type en maatvoering conform Technische Omschrijving
⌘	dilatatie kalkzandsteen (indicatief)
⌘	maatvoering ruimte (cm)
⌘	WM WD
⌘	WP
⌘	WTW
⌘	kr.l.
⌘	v.v.
⌘	pv
⌘	elektrische radiator (definitieve afmeting en positie ntb)
⌘	inblaas of afzuigpunt WTW
⌘	aantal en positie indicatief

** In de techniekruimten komen de leidingen van de installaties in het zicht, posities nader te bepalen.
** Voor de exacte kleuren en materialen, zie de bemonstering.
** De positie en maatvoering van de PV-panelen is indicatief aangegeven. De exacte positie en maatvoering kan afwijken.
** Wijzigingen / geringe maatafwijkingen voorbehouden