




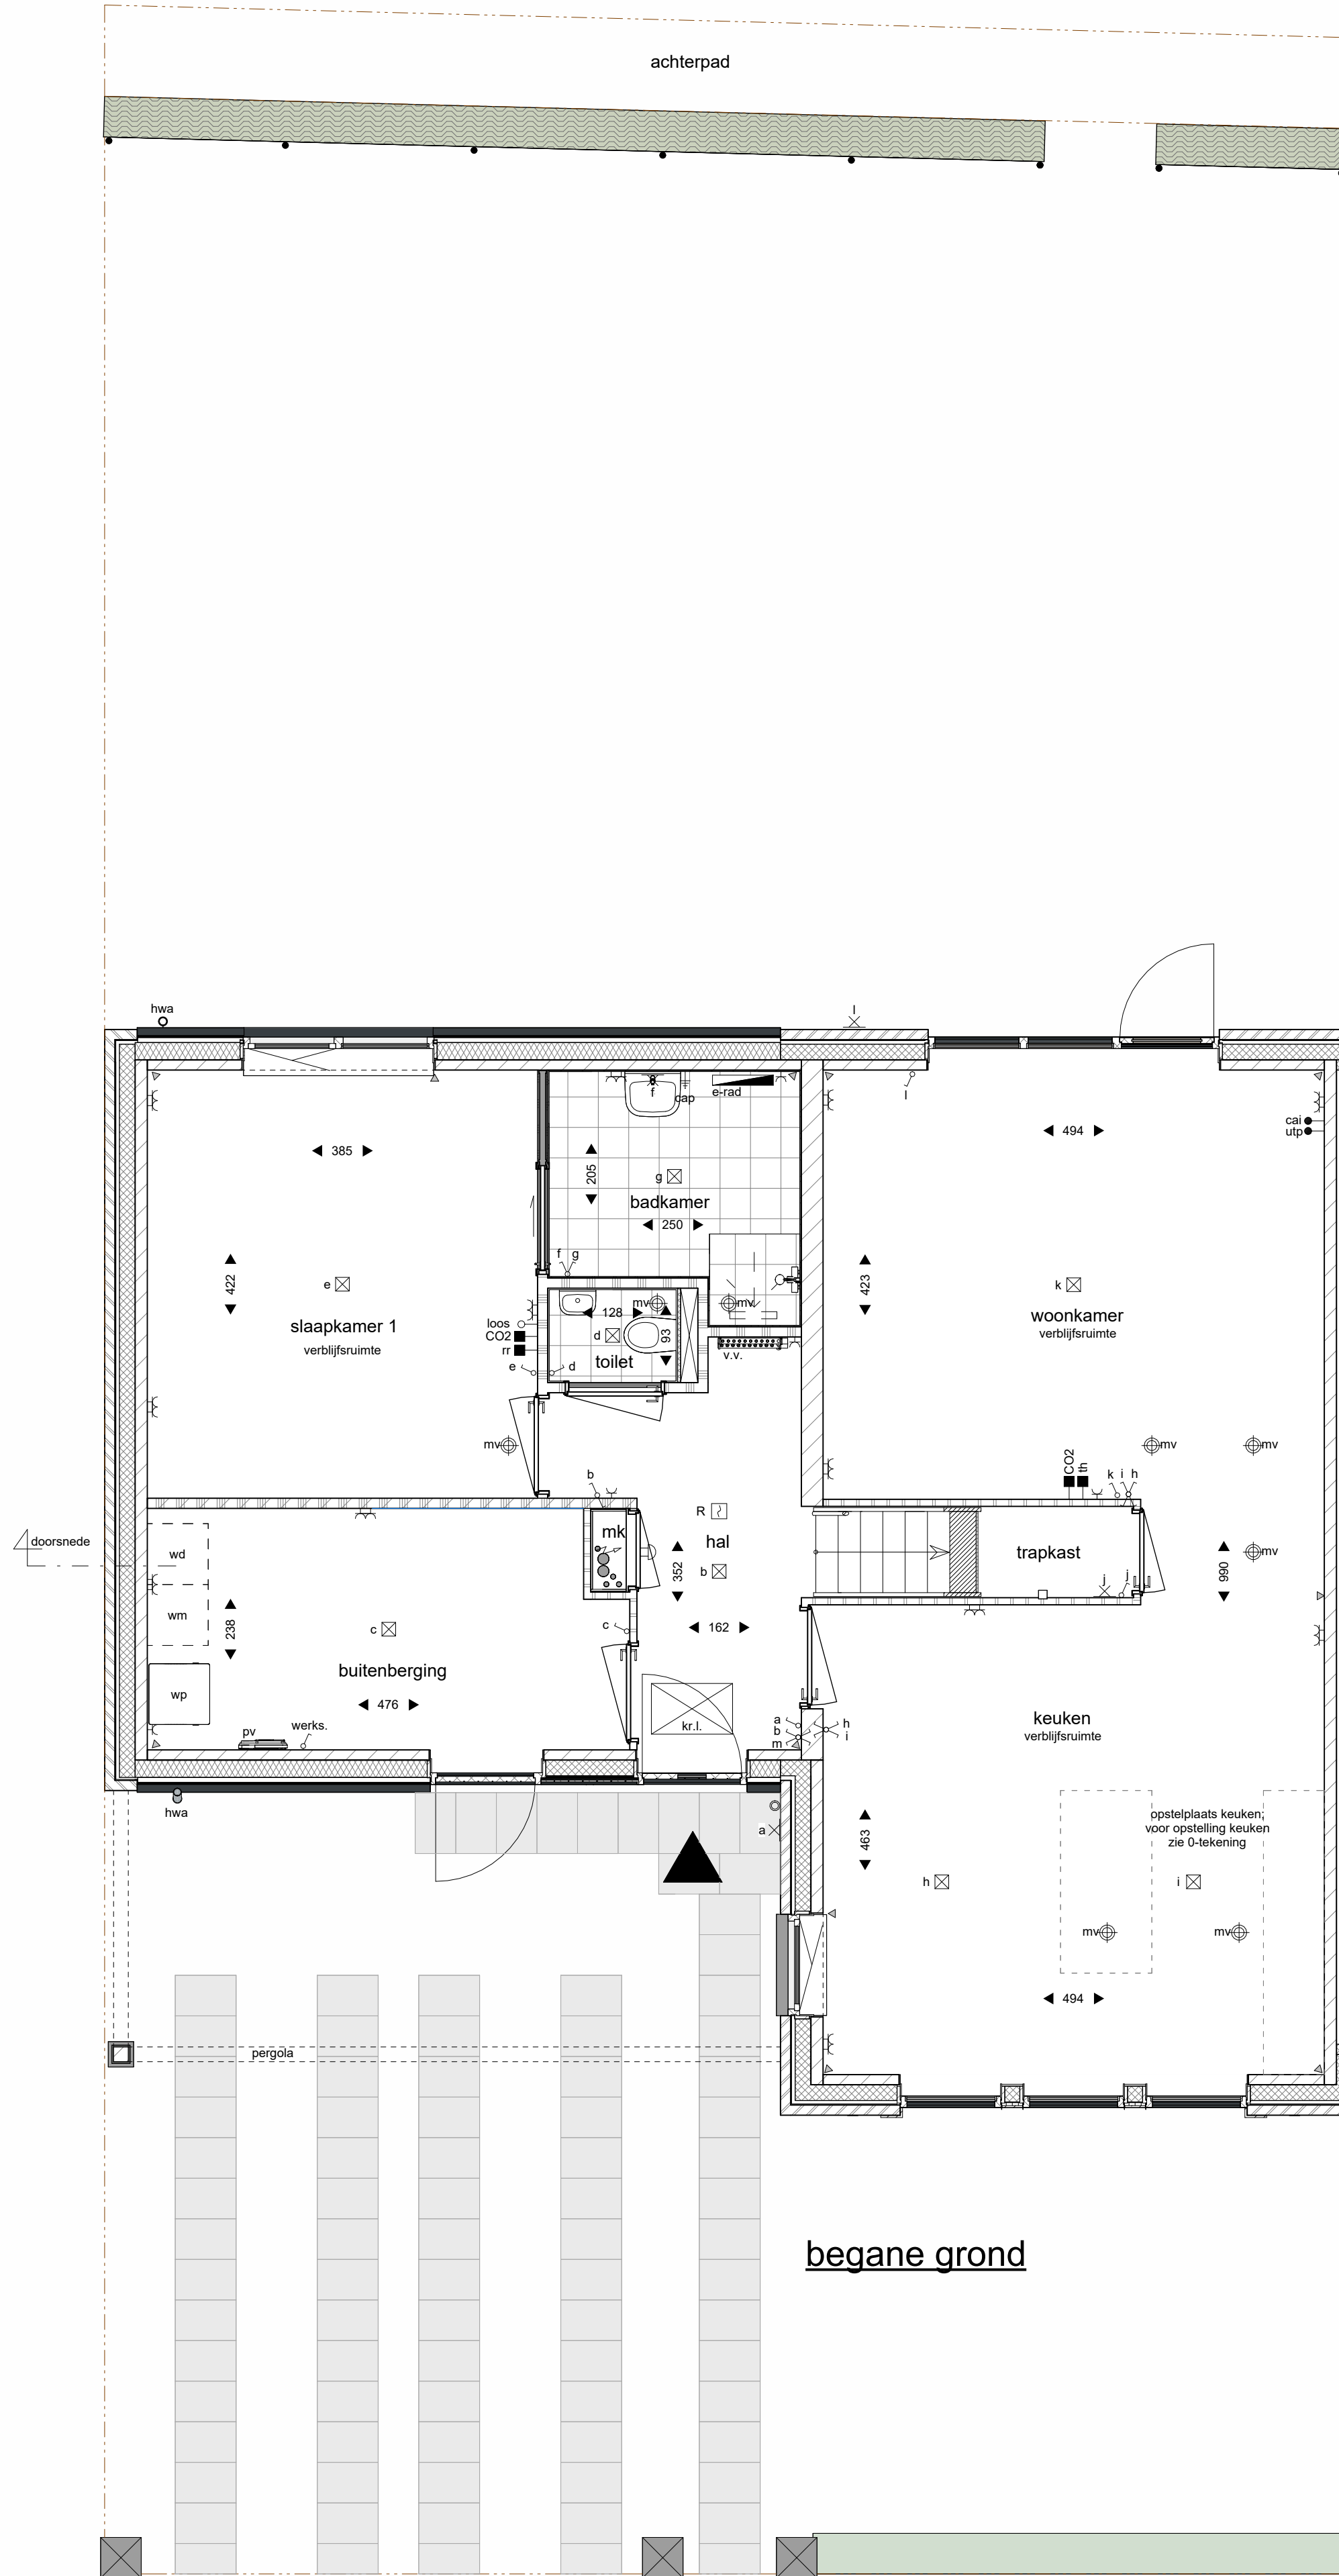


467
voorgevel

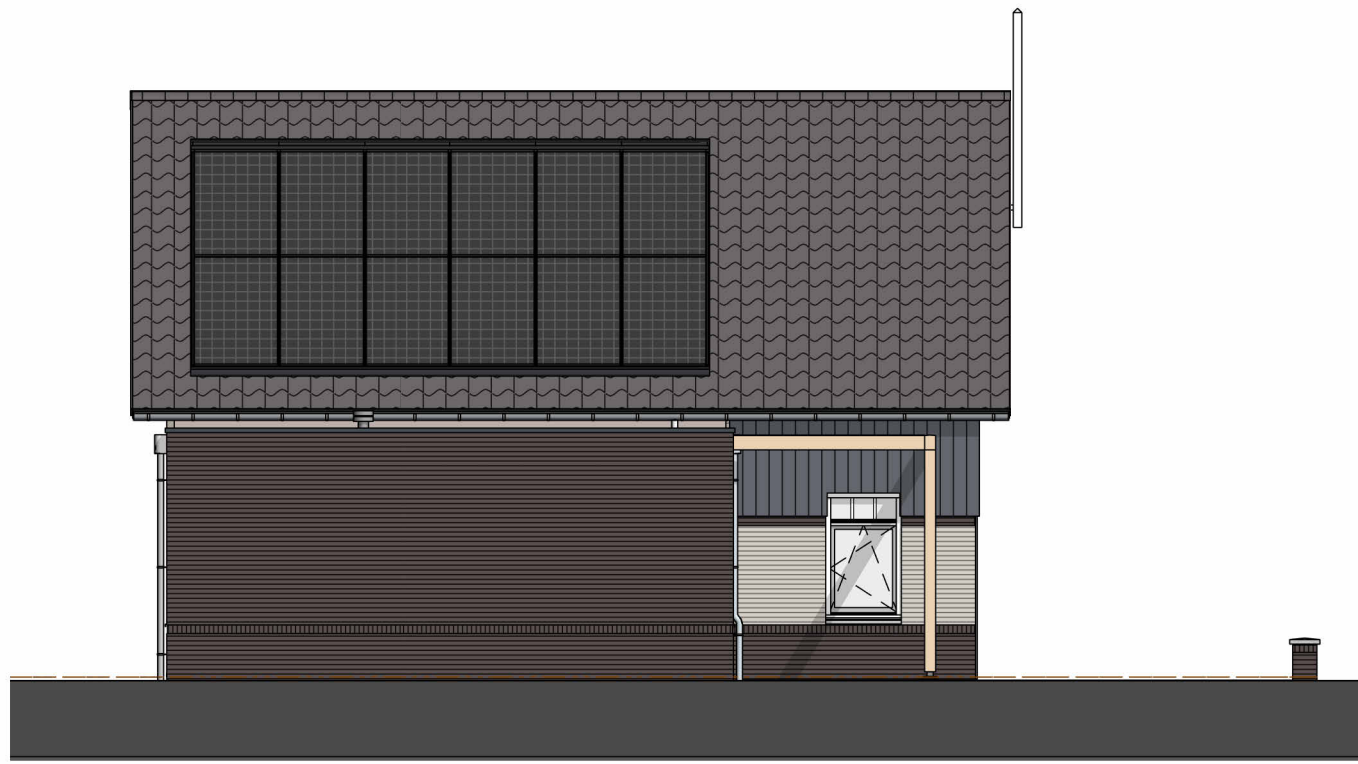


linker zijgevel

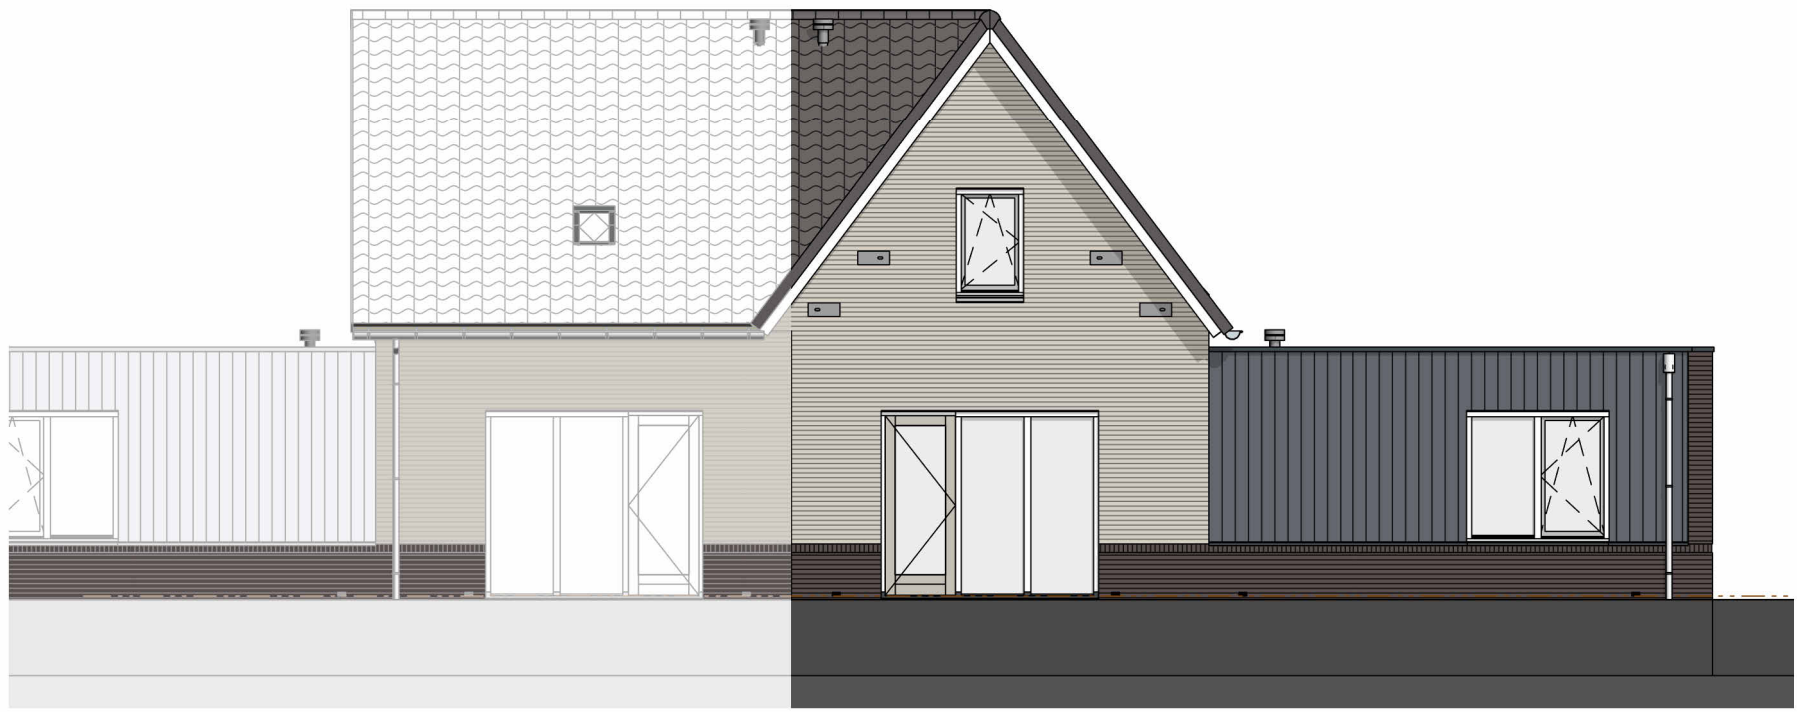

467
achtergevel

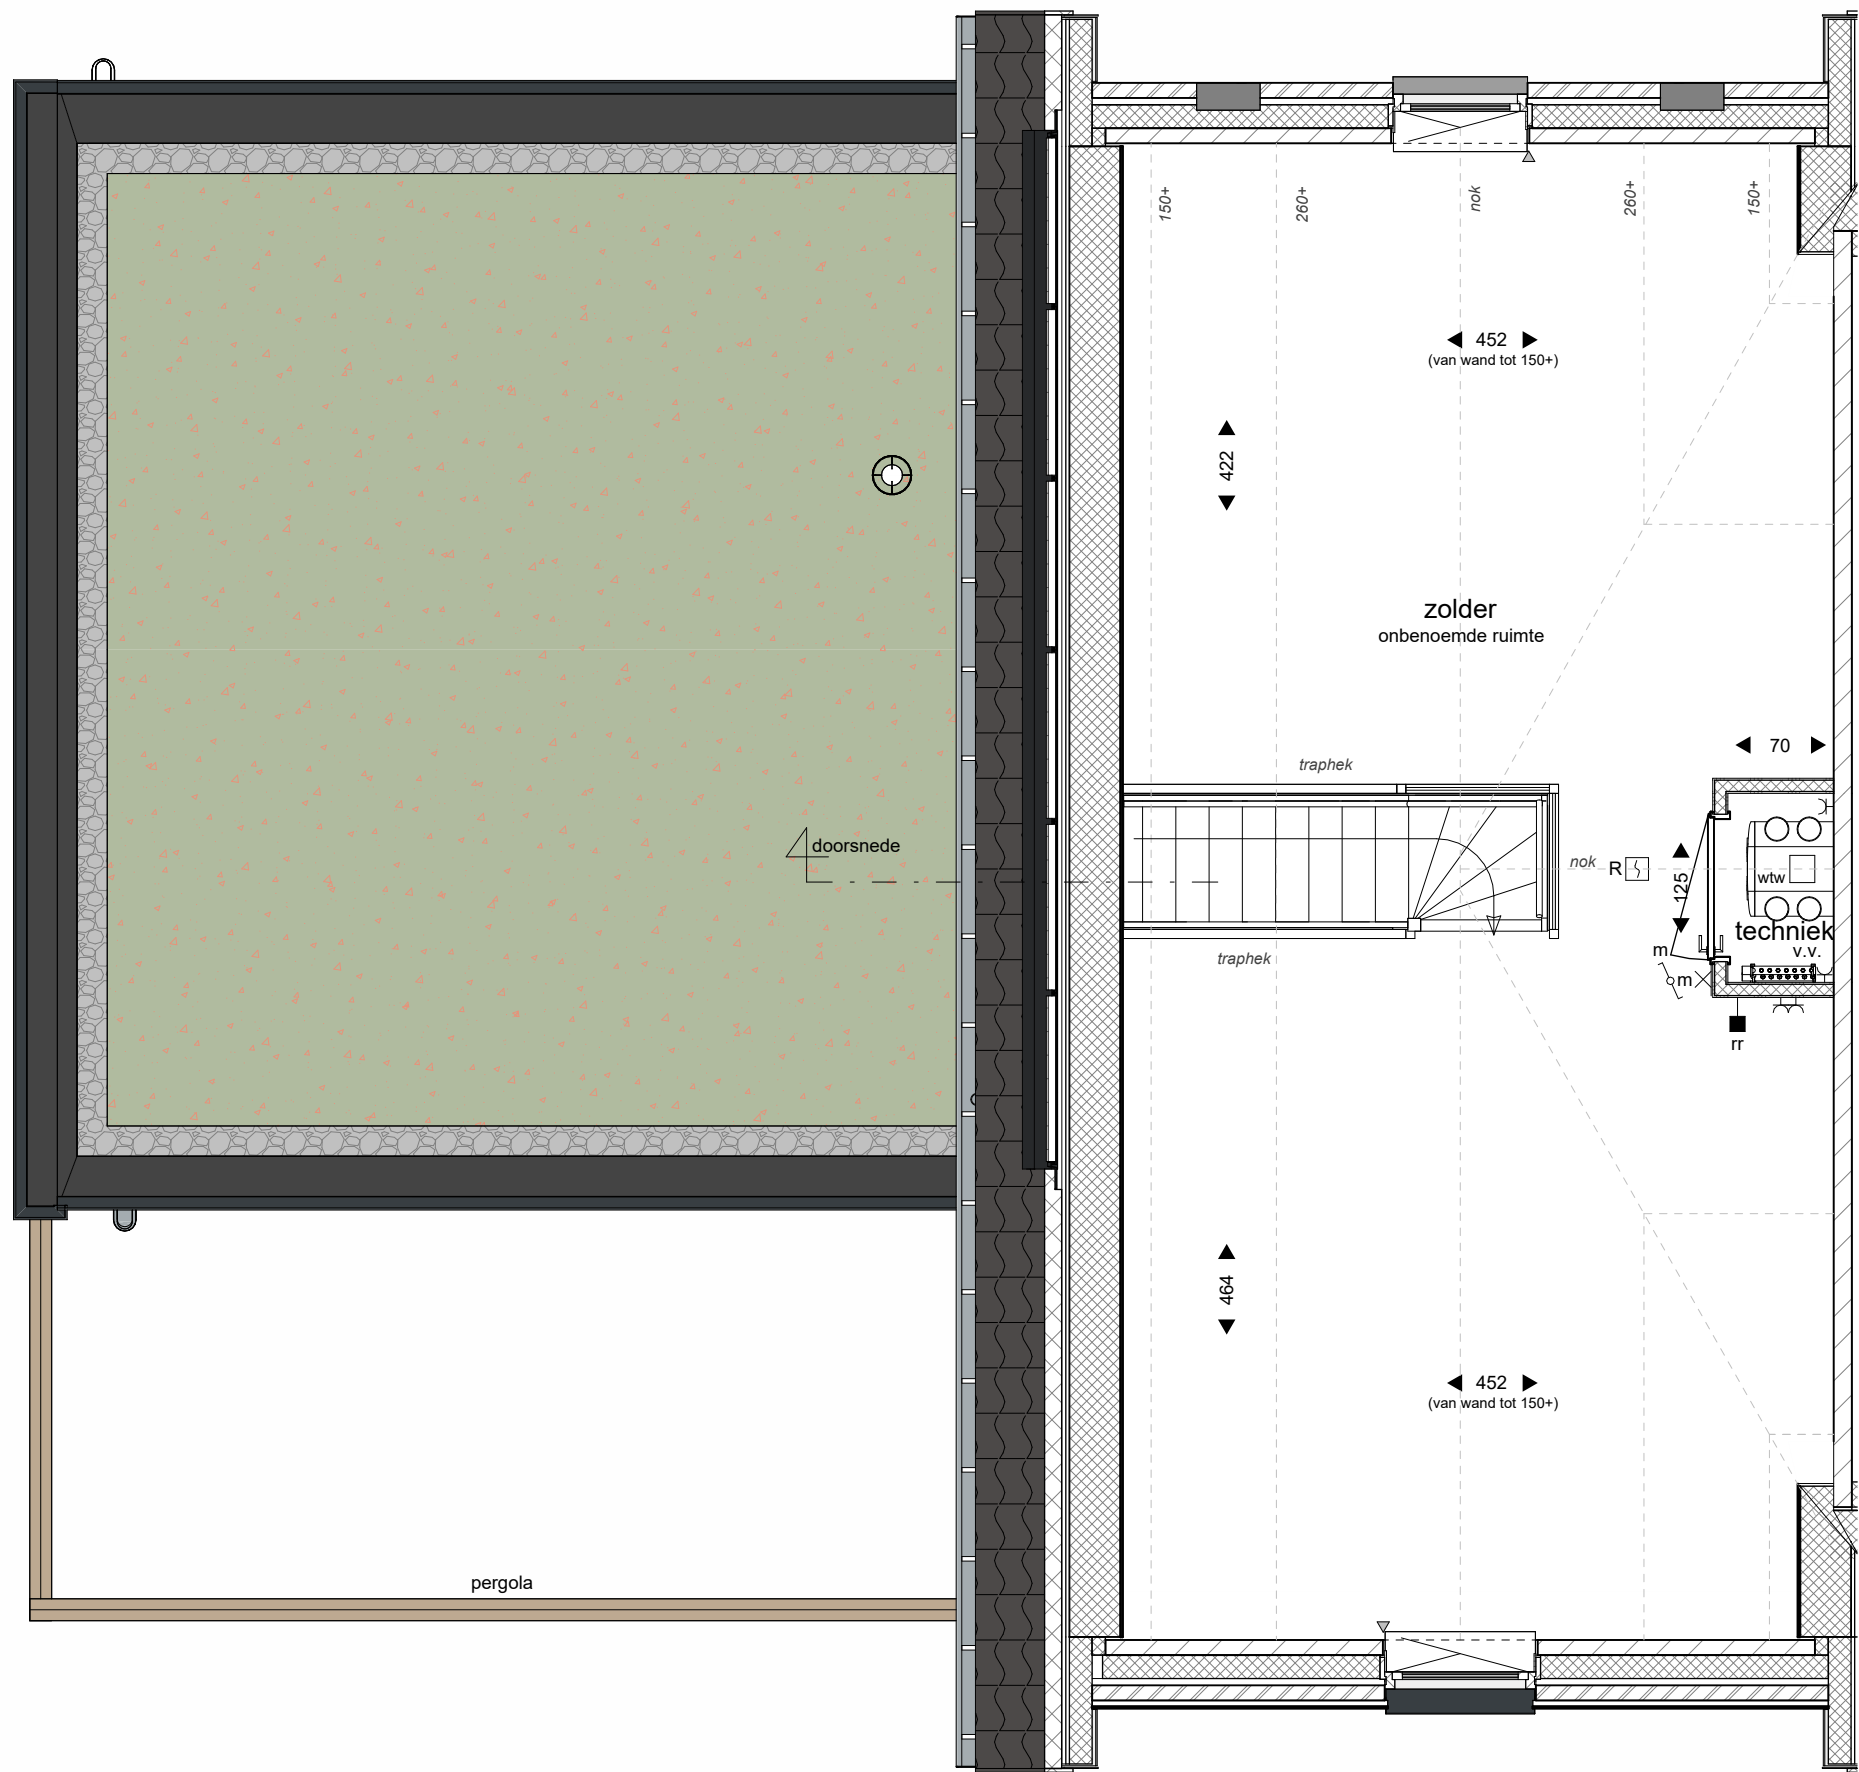

eerste verdieping

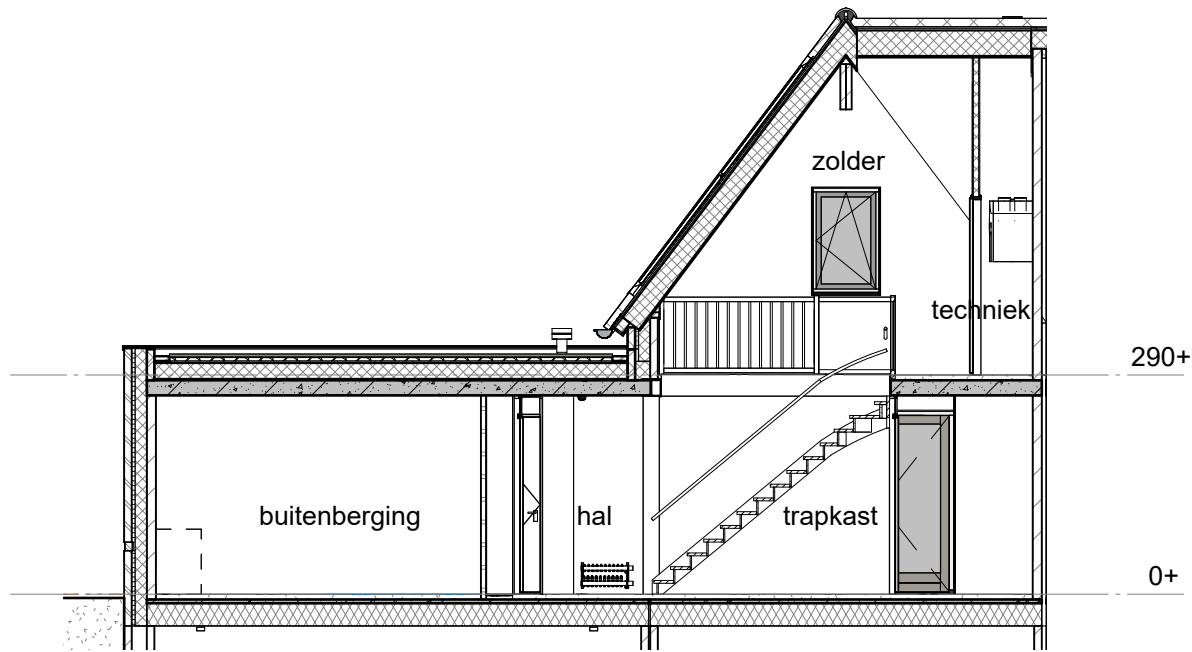

doorsnede



situatie-overzicht

RENVOOI			
⊠	plafondlichtpunt (aansluitpunt)		baksteen
⊠	wandlichtpunt (aansluitpunt zonder armatuur)		kalkzandsteen
⊠	enkeelpolige schakelaar		lichte scheidingwand
⊠	serieschakelaar		lichte scheidingwand
⊠	wisselschakelaar		isolatie
⊠	enkele wandcontactdoos (geaard)		vloer- en wandtegels
⊠	dubbele wandcontactdoos (geaard)		type en maatvoering conform Technische Omschrijving
⊠	dubbele wandcontactdoos halfbouw (geaard)		dilatatie kalkzandsteen (indicatief)
⊠	onbedrade leiding		maatvoering ruimte (cm)
⊠	aansluitpunt bedraad	WM WD	opstelplaats wasmachine en wasdroger
⊠	schel	WP	opstelplaats warmtepomp
⊠	bedrukker	WTW	opstelplaats warmte terugwininstallatie
⊠	ruimtemicrostaat verwarming	kr.L	knijpluk met matrand
⊠	ruimteregeling verwarming	v.v.	verdelers vloerverwarming
⊠	CO2 sensor ventilatie	pv	omvormer PV-panelen voorzien van werkschakelaar
⊠	centraal aardingspunt, achter de spiegel		elektrische radiator (definitieve afmeting en positie nb)
⊠	rookmelder (aangesloten op lichtnet)		inblaas of afzuigpunt WTW
⊠			aantal en posities indicatief

** In de techniekruimten komen de tekeningen van de installaties in het zicht, posities nader te bepalen.
** De kleuren van de gevels op deze tekening zijn indicatief en kunnen in werkelijkheid afwijken.
** Voor de exacte kleuren en materialen, zie de bemonstering.
** De positie en maatvoering van de PV-panelen is indicatief aangegeven. De exacte positie en maatvoering kan afwijken.
** Wijzigingen / geringe maatafwijkingen voorbehouden