


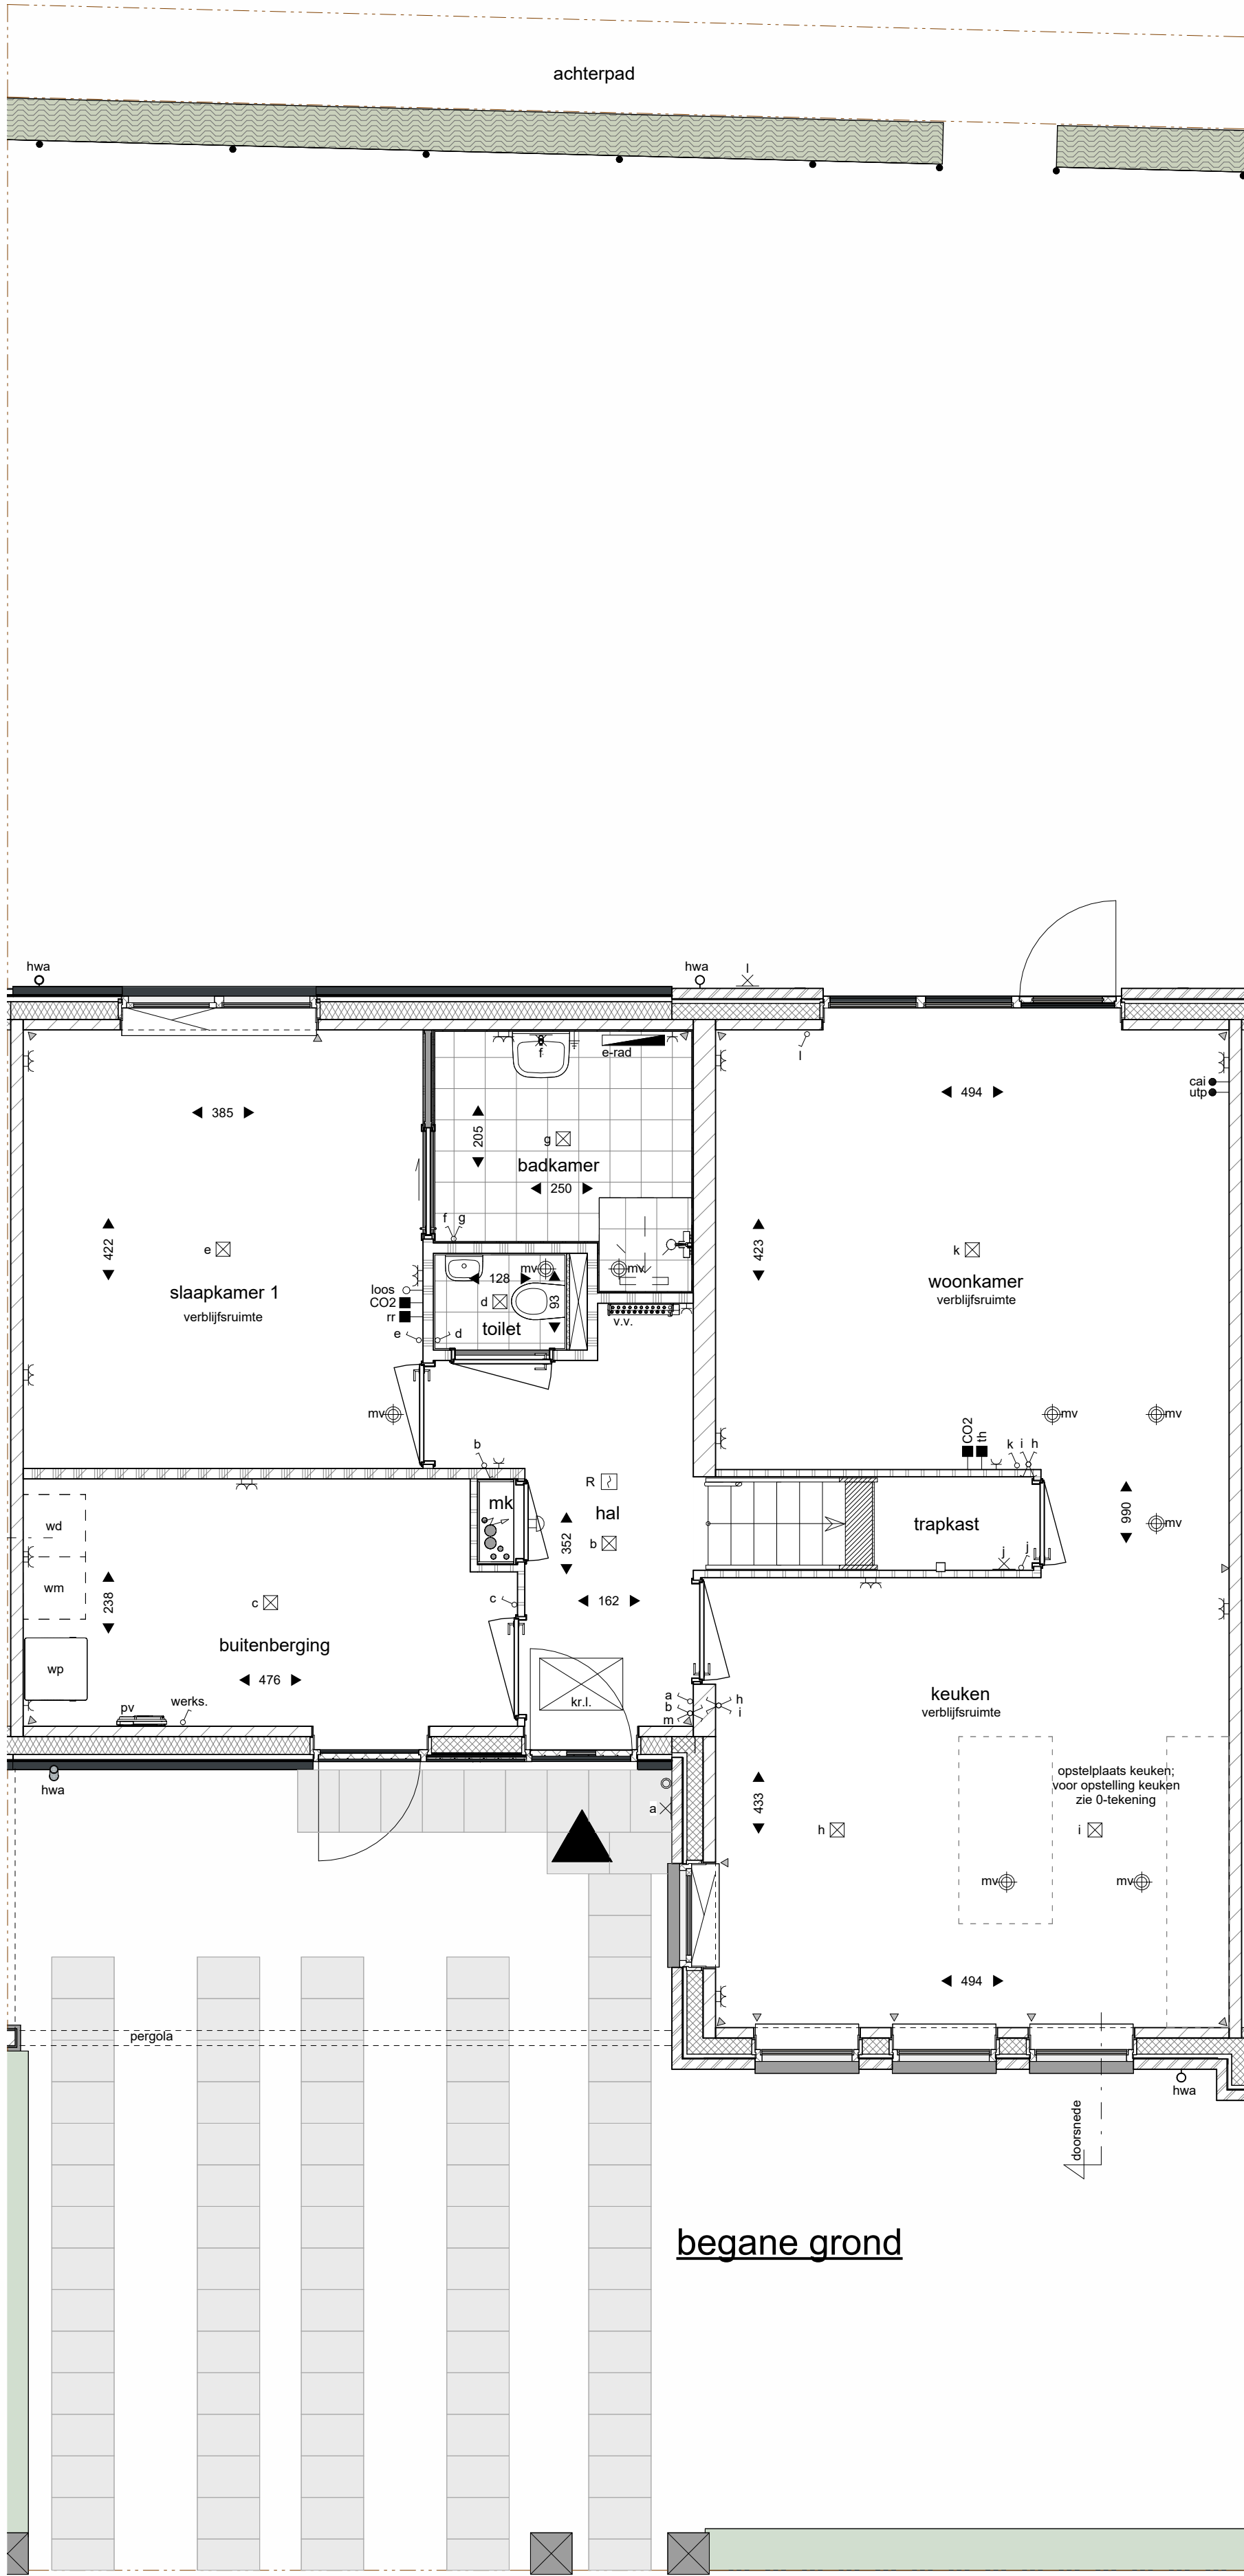


469
voorgevel




linker zijgevel (tussen)



469
achtergevel

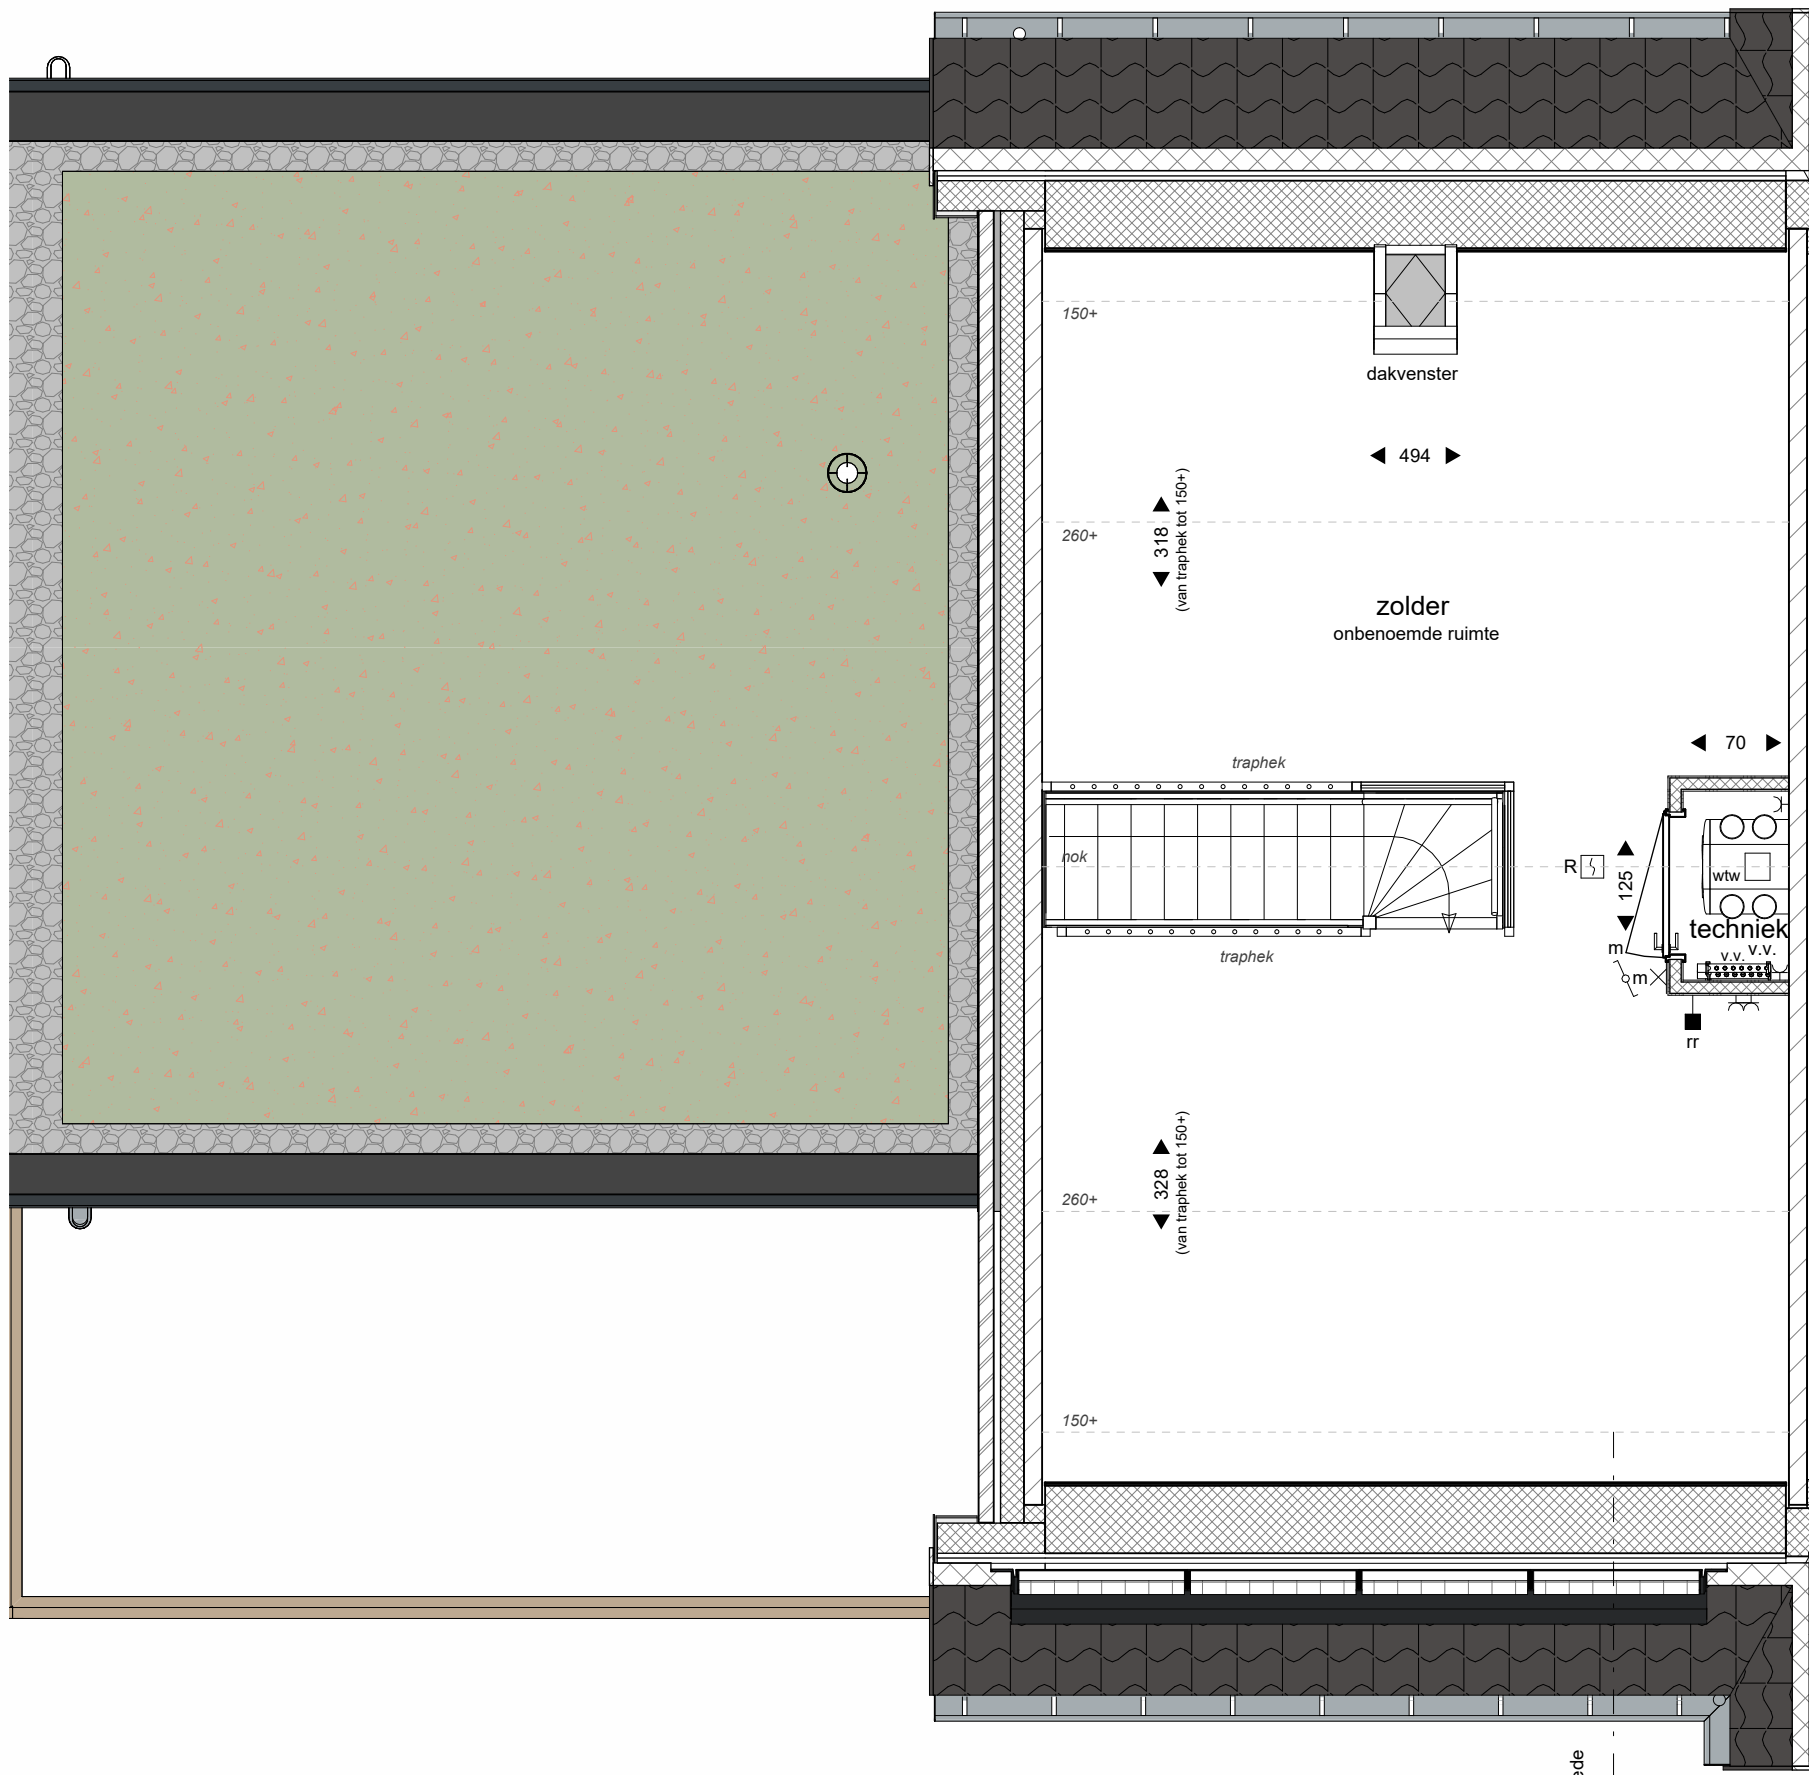

eerste verdieping

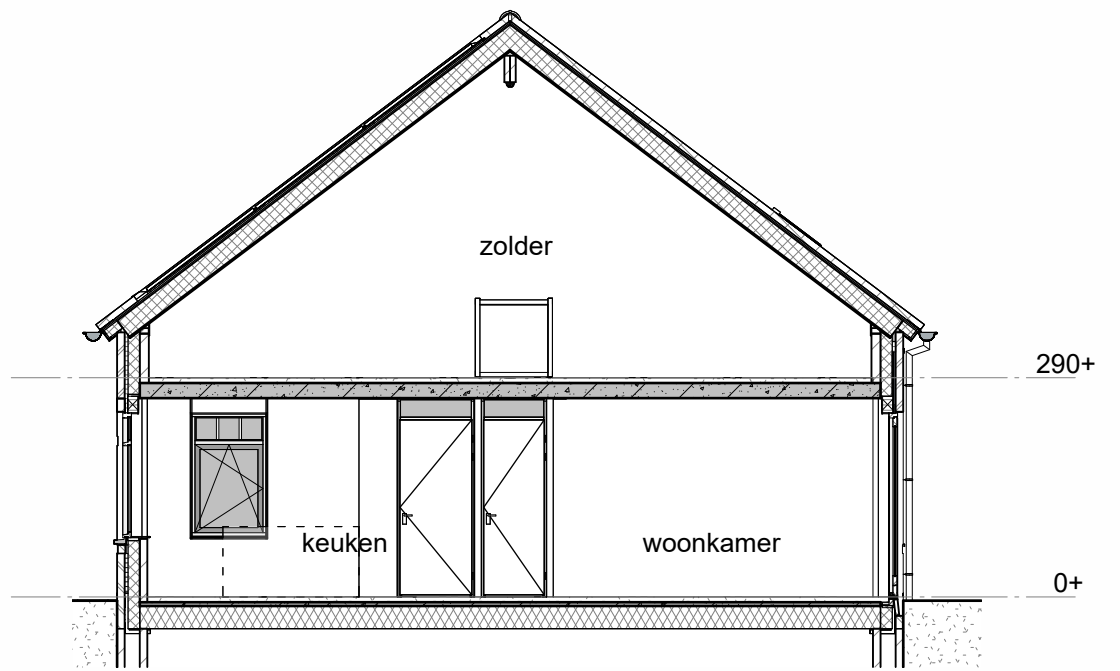

doorsnede



situatie-overzicht

RENVOOI			
Ø	plafondlichtpunt (aansluitpunt)		baksteen
K	wandlichtpunt (aansluitpunt zonder armatuur)		kalkzandsteen
en	enkeelpolige schakelaar		lichte scheidingwand
se	serieschakelaar		lichte scheidingwand
wi	wisselschakelaar		isolatie
en	enkele wandcontactdoos (geaard)		vloer- en wandtegels
du	dubbele wandcontactdoos (geaard)		type en maatvoering conform Technische Omschrijving
EC	dubbele wandcontactdoos halfbouw (geaard)		dilatatie kalkzandsteen (indicatief)
—O	onbetrade leiding		maatvoering ruimte (cm)
—●	aansluitpunt bedraad	WM WD	opstelplaats wasmachine en wasdroger
sch	schel	WP	opstelplaats warmtepomp
bd	bekrukker	WTW	opstelplaats warmte terugwininstallatie
th	ruimtemethoodstaat verwarming	kr.l.	knijpluk met matrand
th	ruimteregeeling verwarming	v.v.	verdelers vloerverwarming
CO2	CO2 sensor ventilatie	pv	omvormer PV-panelen voorzien van werkschakelaar
cap	centraal aardingspunt, achter de spiegel		elektrische radiator (definitieve afmeting en positie ntb)
h	rookmelder (aangesloten op lichtnet)		inlaas of afzuigpunt WTW
			aantallen en posities indicatief

** In de techniekruimten komen de leidingen van de installaties in het zicht, posities nader te bepalen.
** De kleuren van de gevels op deze tekening zijn indicatief en kunnen in werkelijkheid afwijken.
** Voor de exacte kleuren en materialen, zie de bemonstering.
** De positie en maatvoering van de PV-panelen is indicatief aangegeven. De exacte positie en maatvoering kan afwijken.
** Wijzigingen / geringe maatafwijkingen voorbehouden