



OPTIETEKENINGEN


HOEKWONING (A57)

BOUWNUMMERS 490-497-498-501-502-504

25 MEI 2025

EEMNES



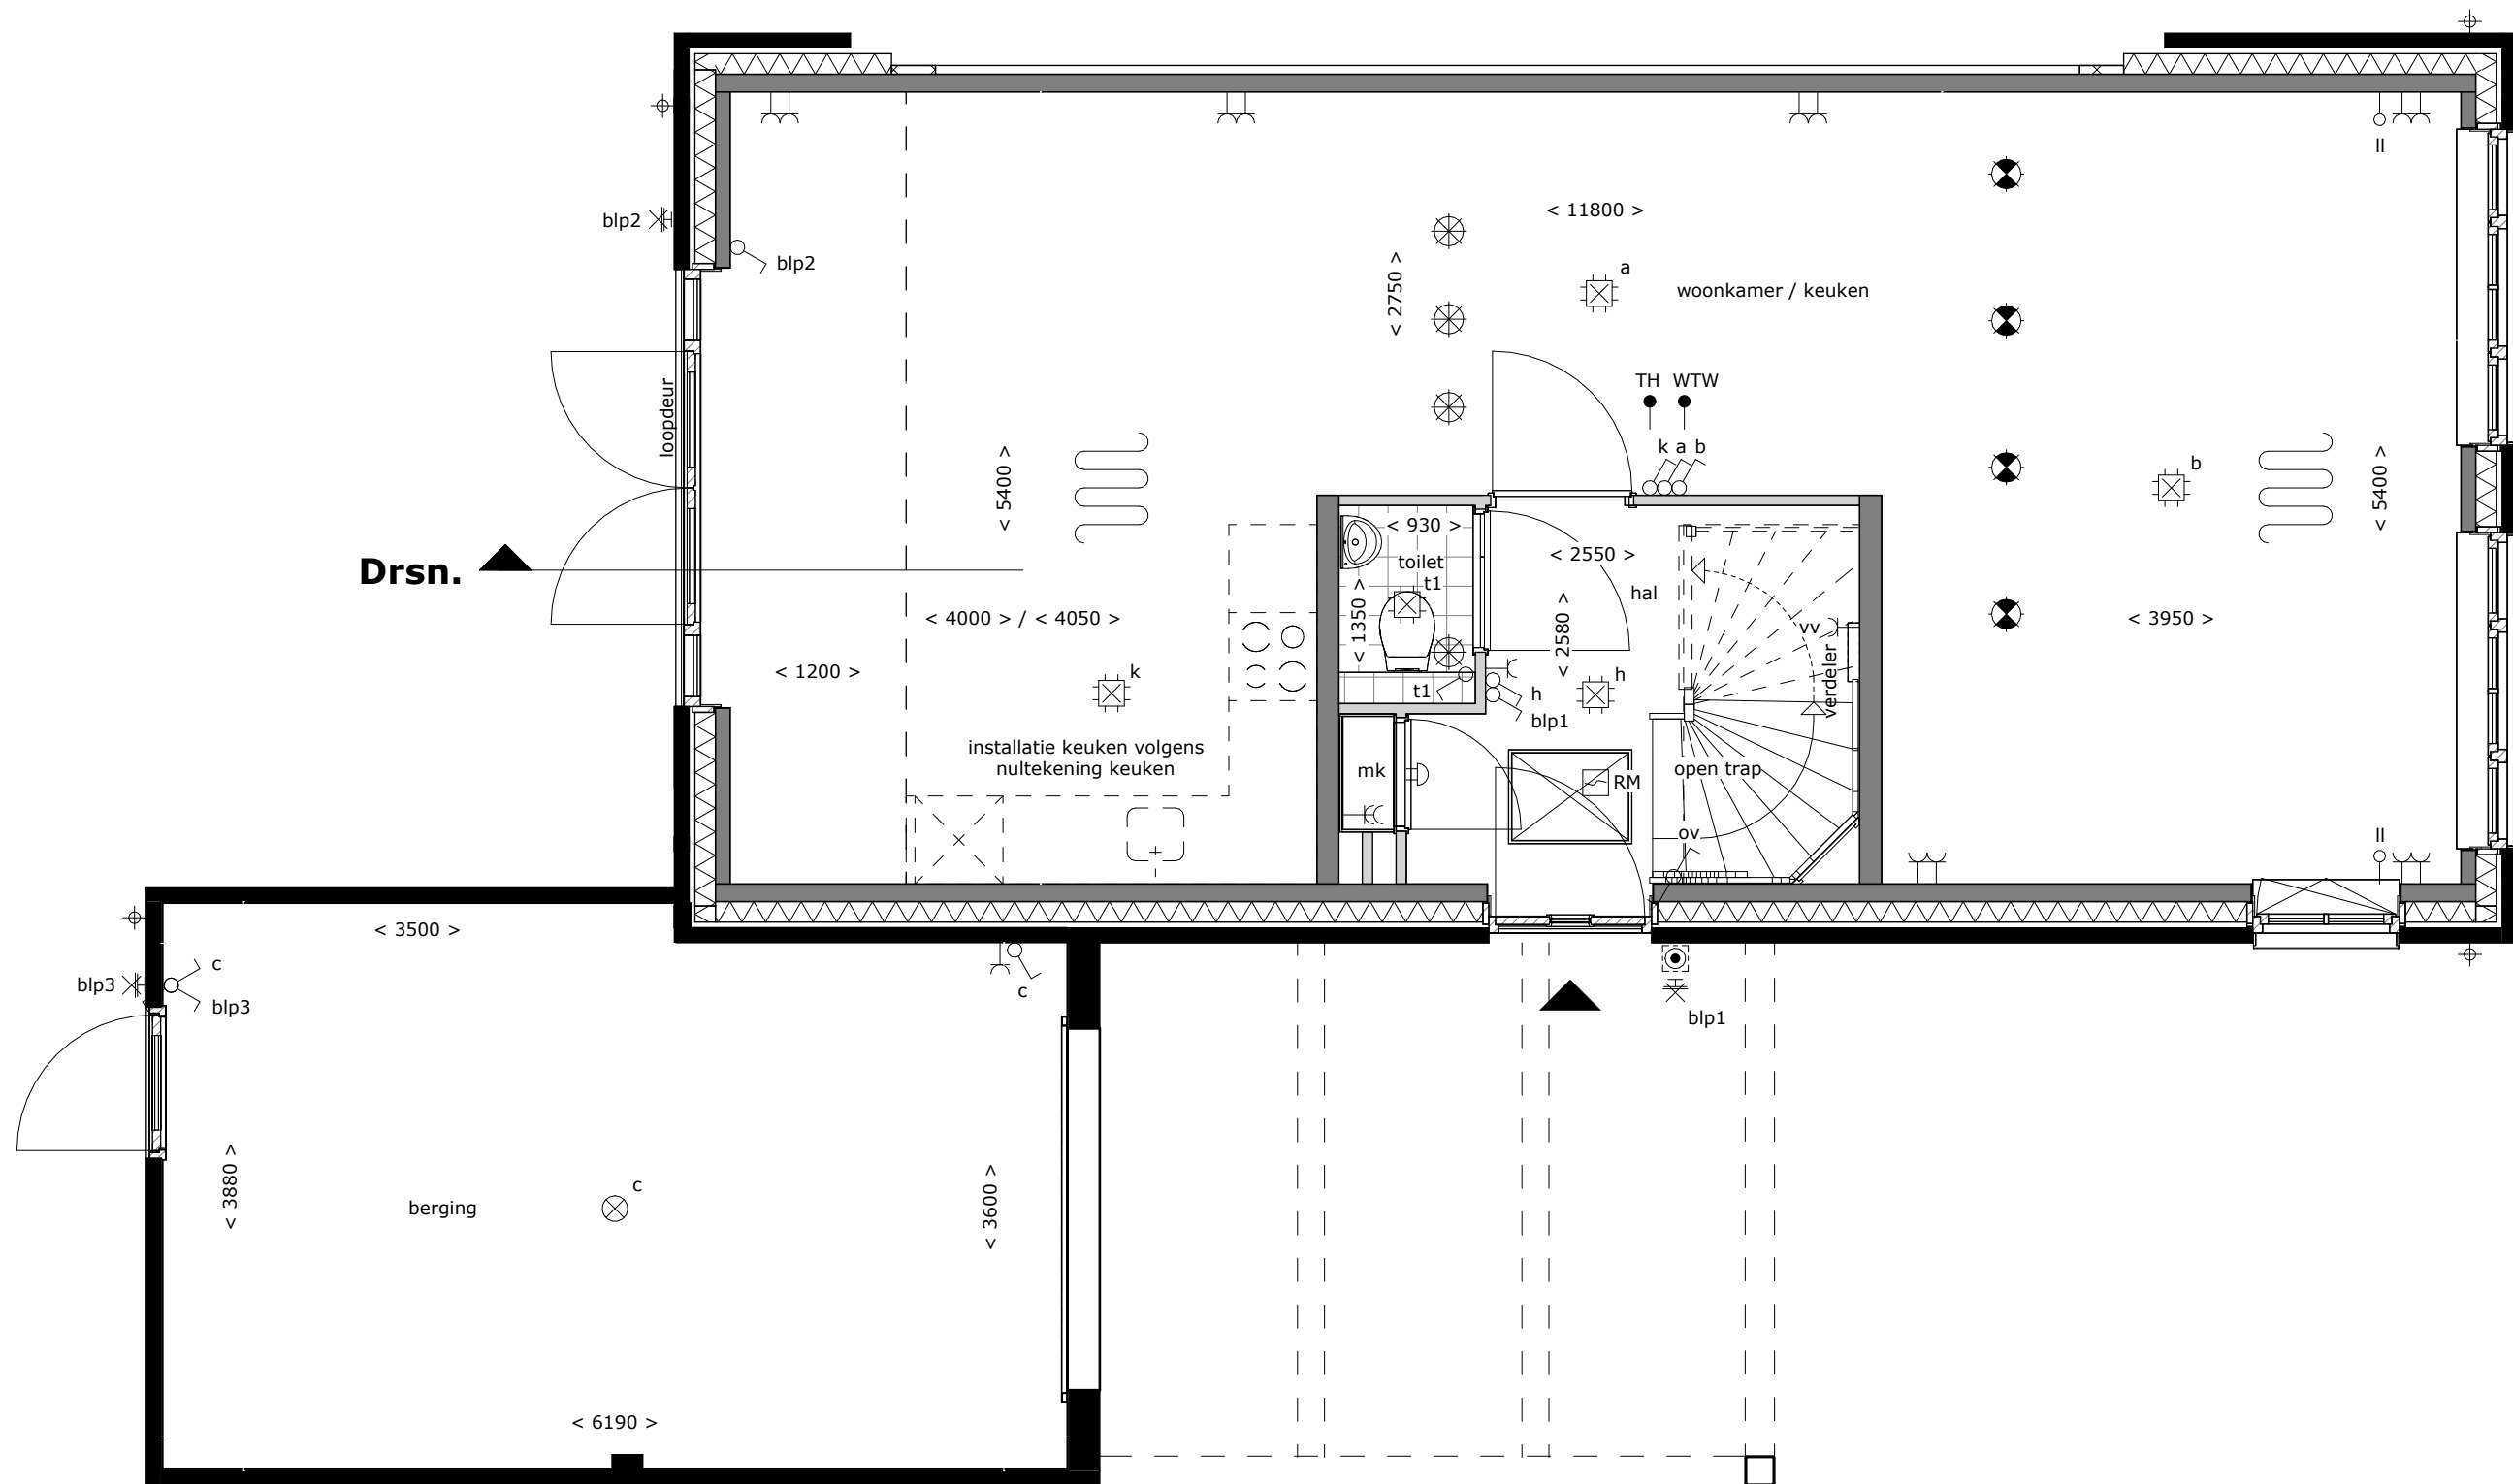


EEMNES

tekening
Uitbouw 1200 mm¹


bouwnummer
490, 497, 498, 501,
502, 504

type: A57
tekeningnr: VT-A57-01
schaal: 1:50 / 1:100
datum: 28-05-2025
formaat: A3


Positie berging verschilt per bouwnummer

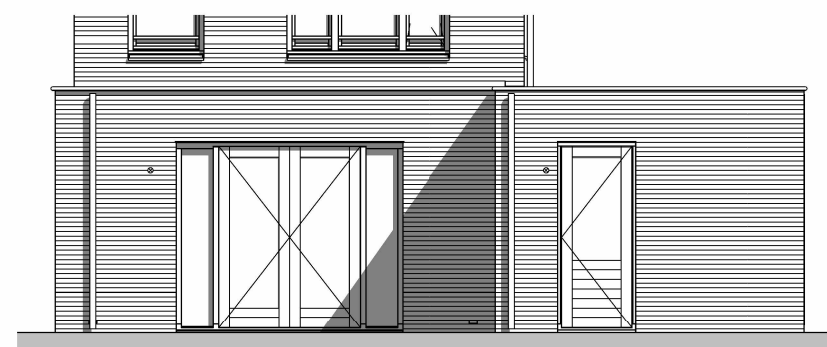

Achtergevel
schaal 1 : 100

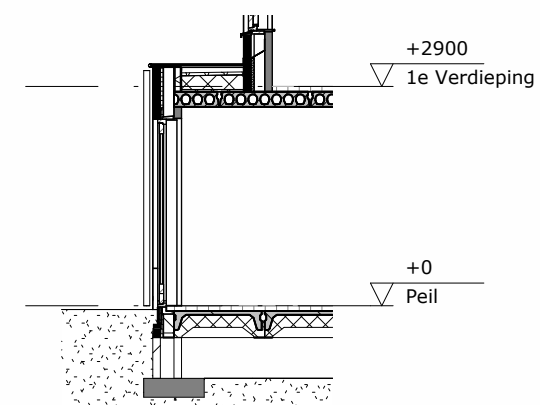

Doorsnede
schaal 1 : 100

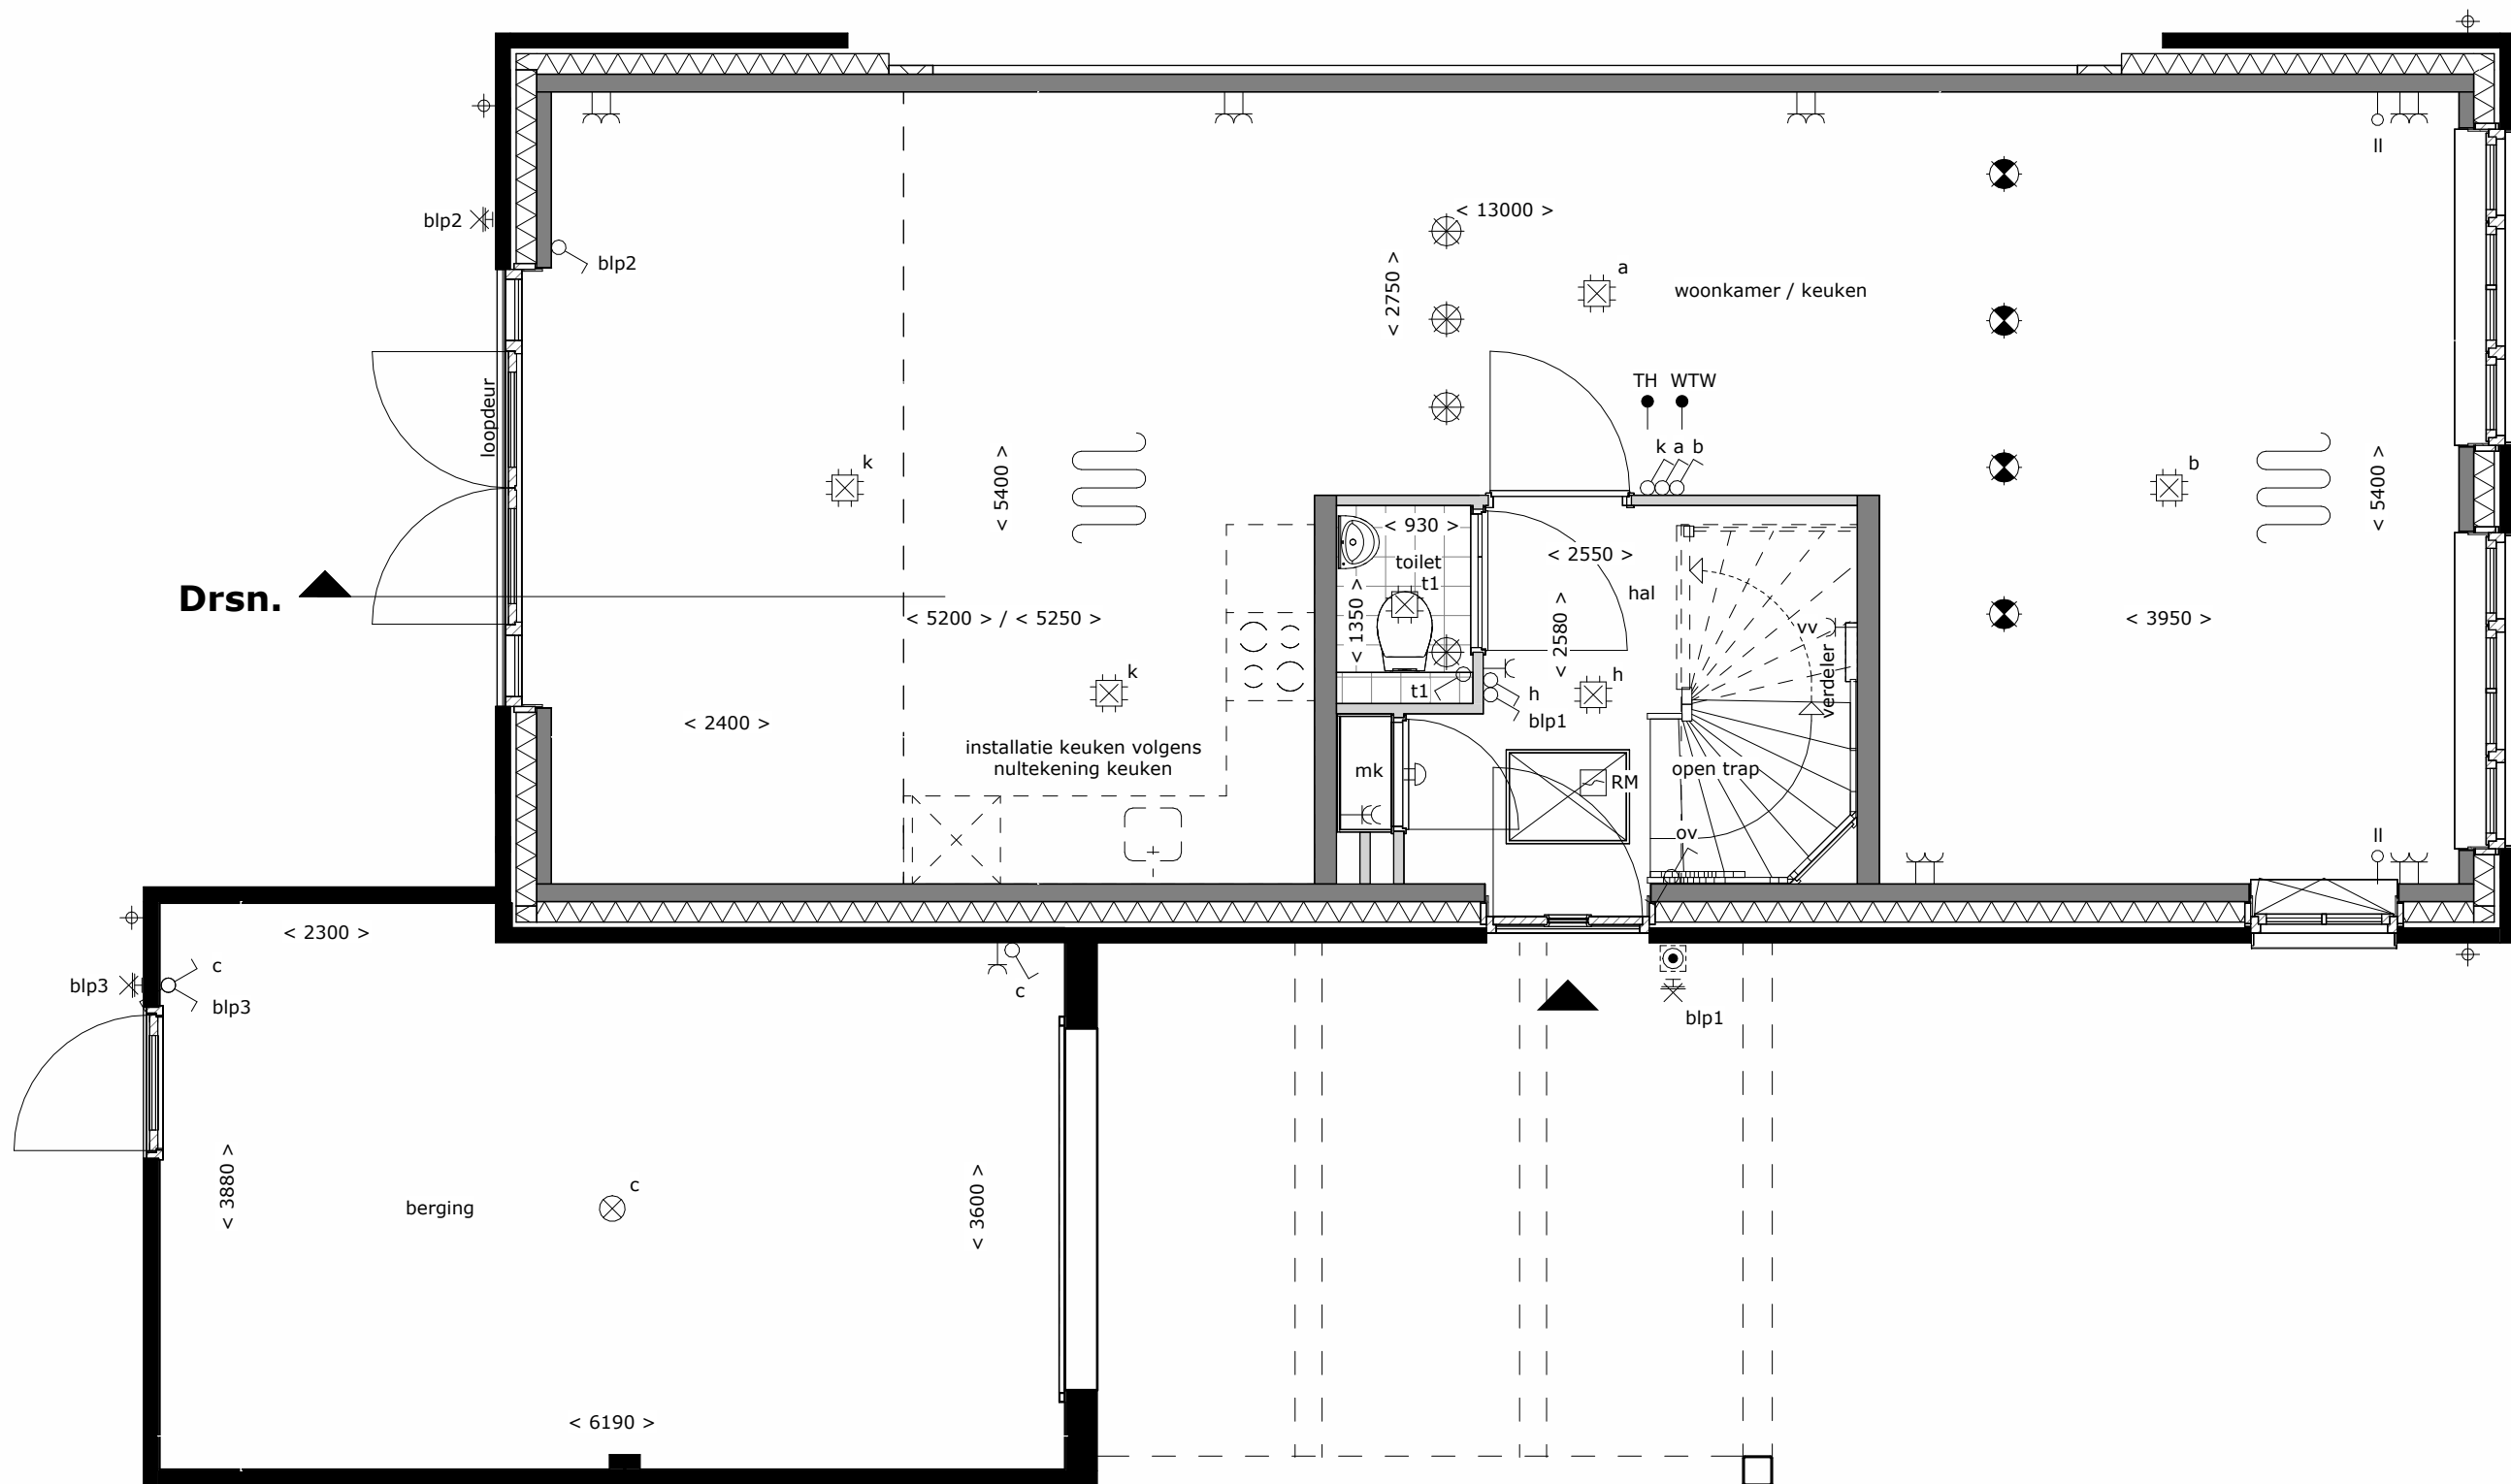


EEMNES

tekening
Uitbouw 2400 mm¹


bouwnummer
490, 497, 498, 501,
502, 504

type: A57
tekeningnr: VT-A57-02
schaal: 1:50 / 1:100
datum: 28-05-2025
formaat: A3


Positie berging verschilt per bouwnummer

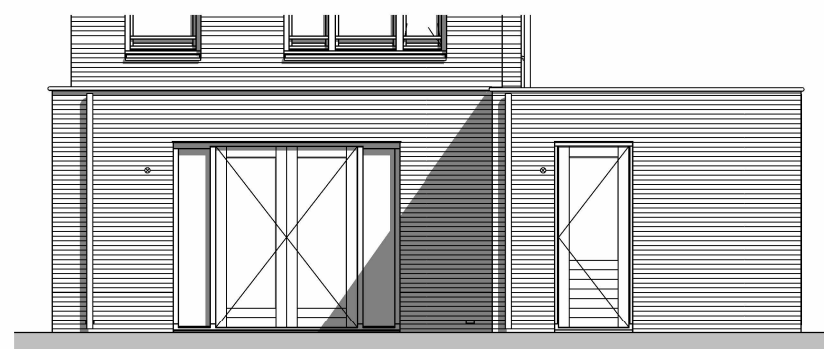

Achtergevel
schaal 1 : 100

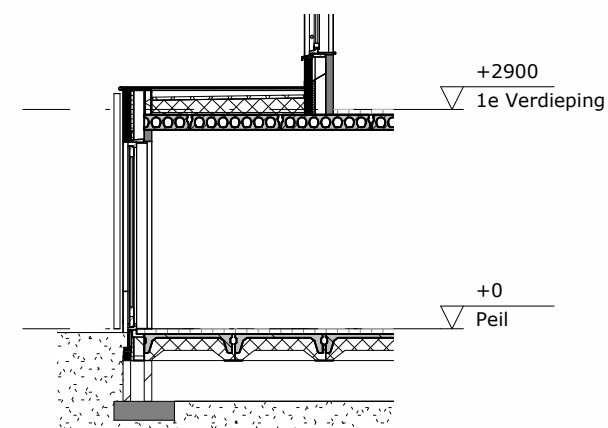

Doorsnede
schaal 1 : 100

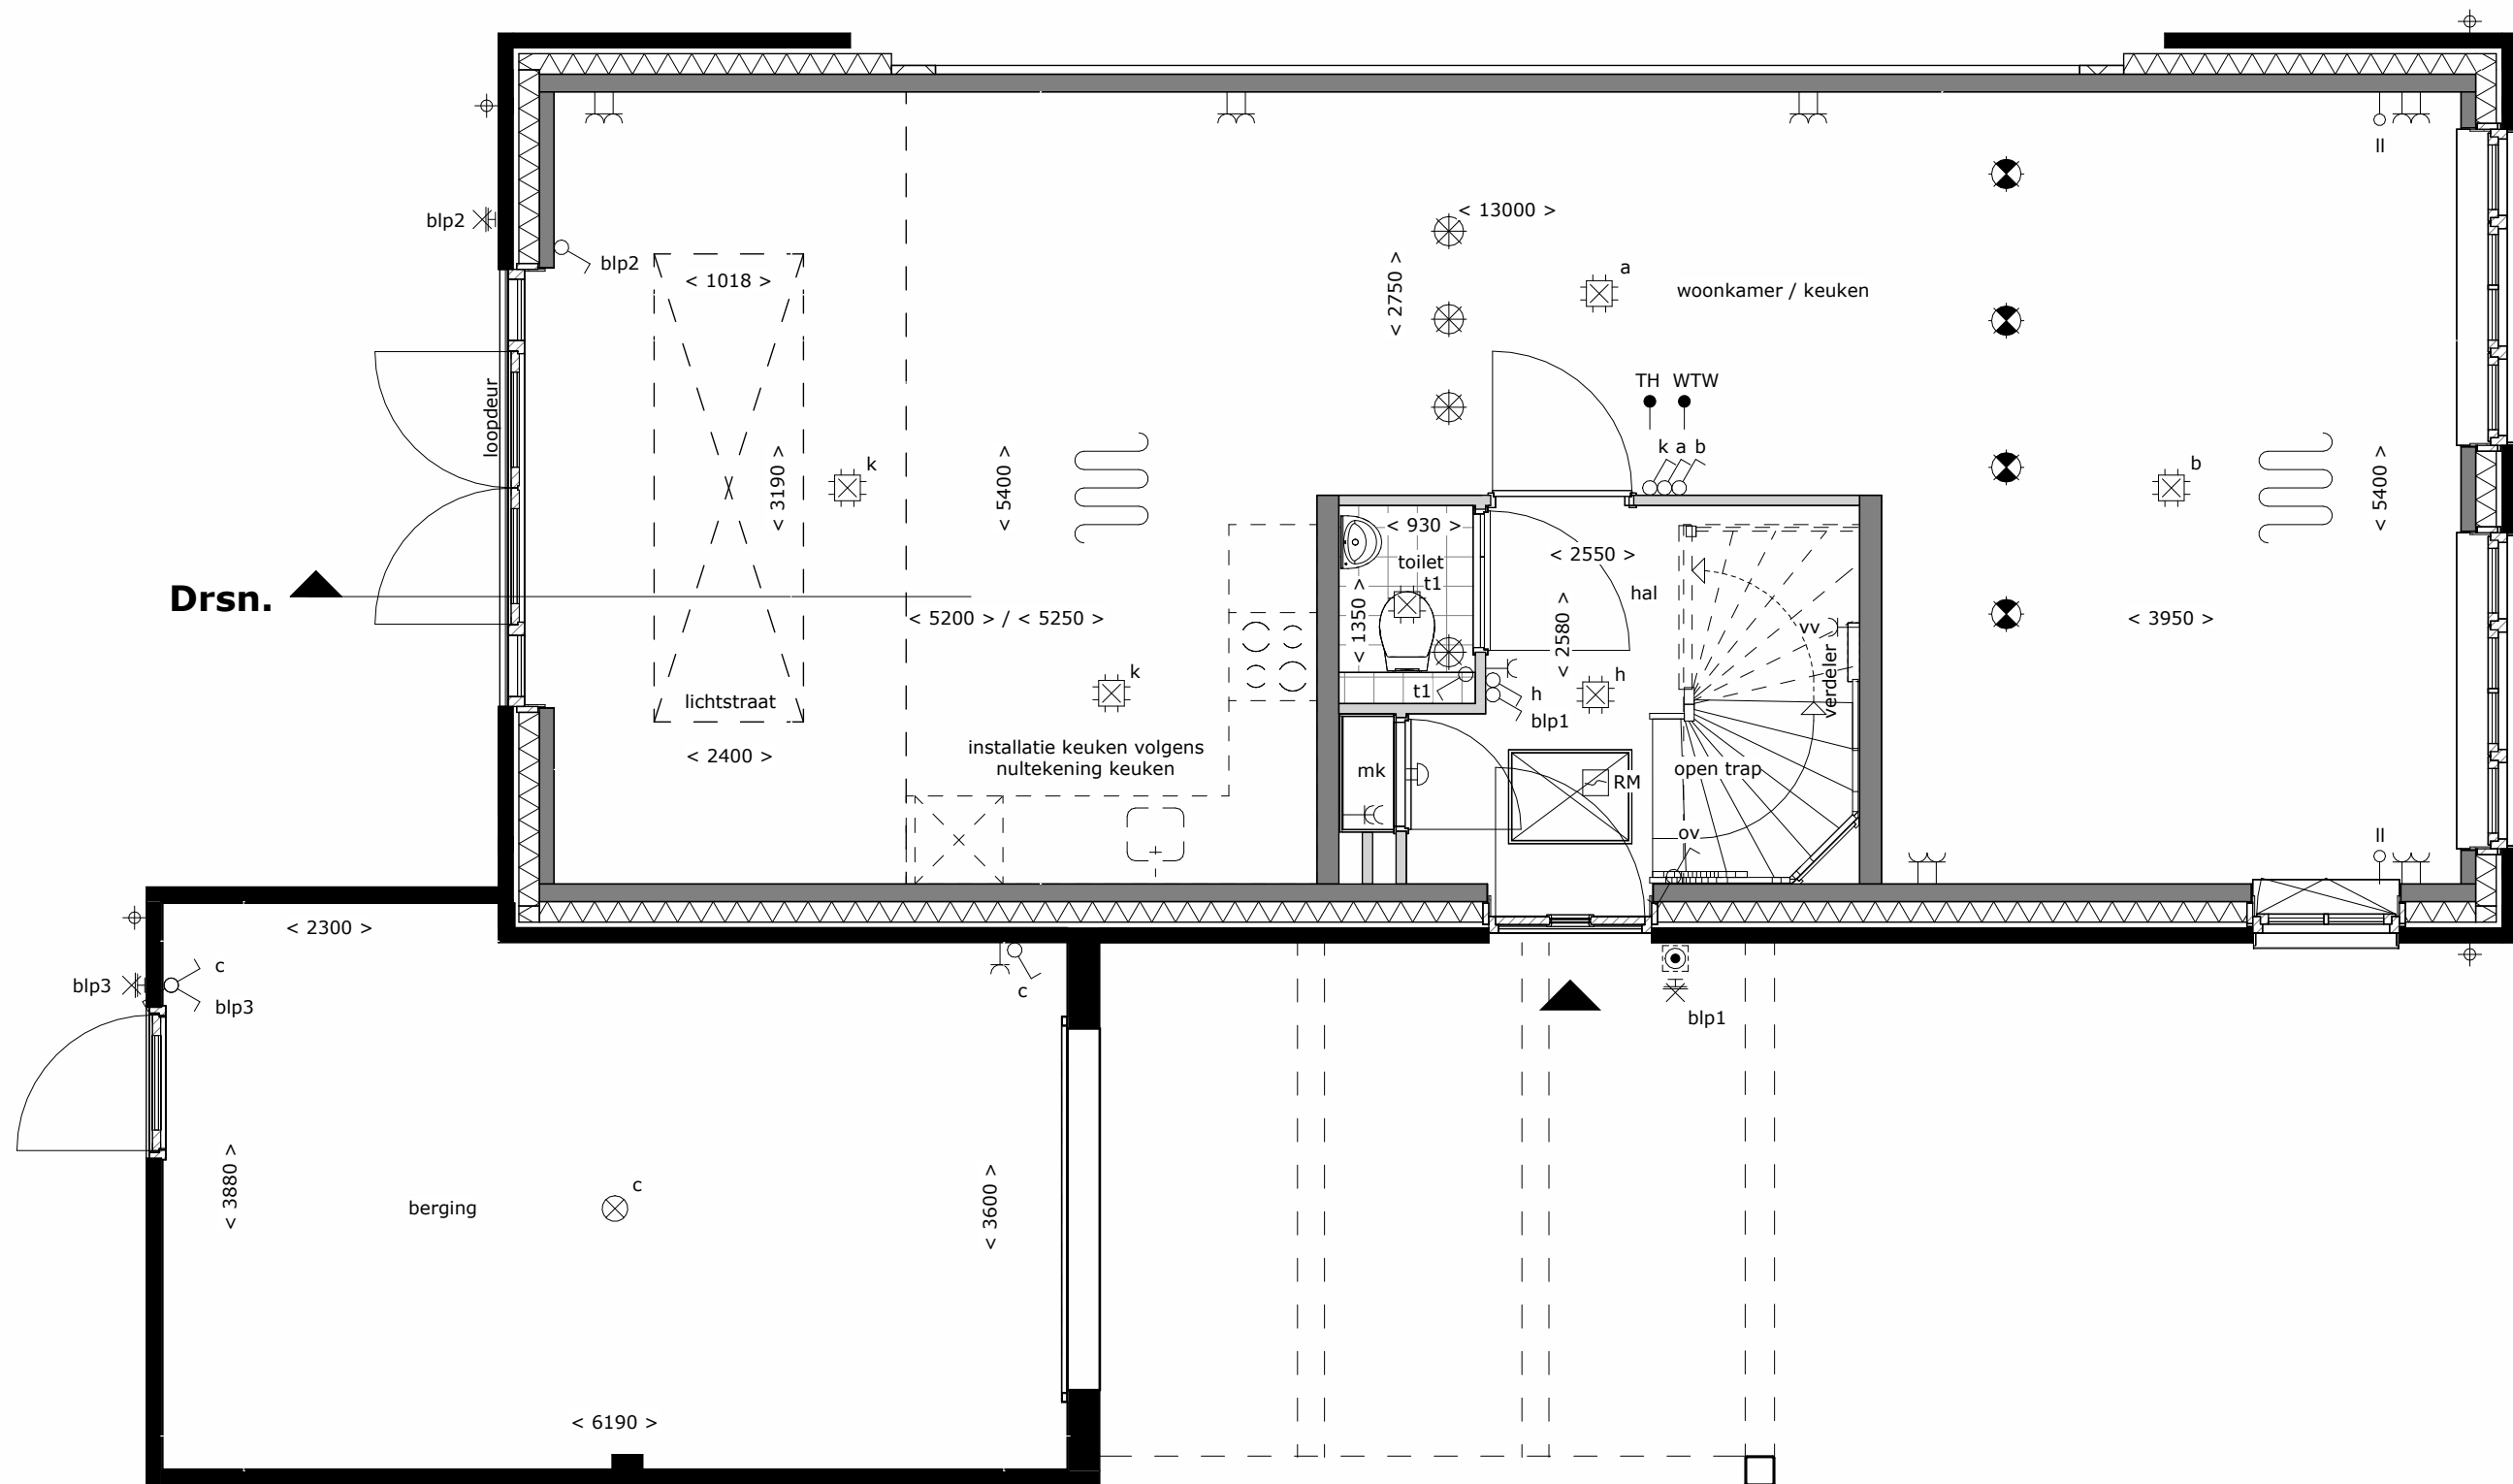


EEMNES


tekening
Uitbouw 2400 mm¹
i.c.m. lichtstraat
 bouwnummer
490, 497, 498, 501,
502, 504

type: A57
 tekeningnr: VT-A57-03
 schaal: 1:50 / 1:100
 datum: 28-05-2025
 formaat: A3


Positie berging verschilt per bouwnummer

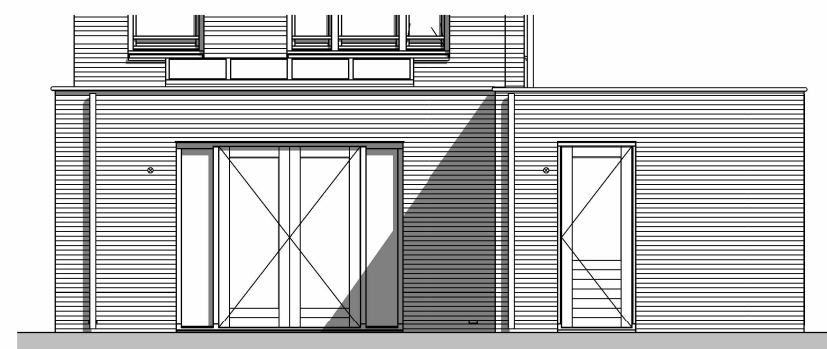

Achtergevel
 schaal 1 : 100

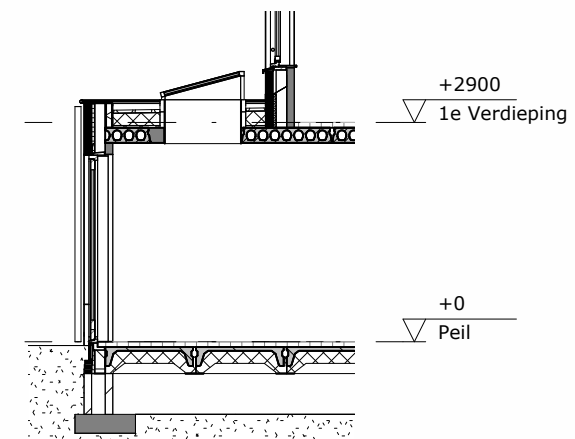


Doorsnede
 schaal 1 : 100

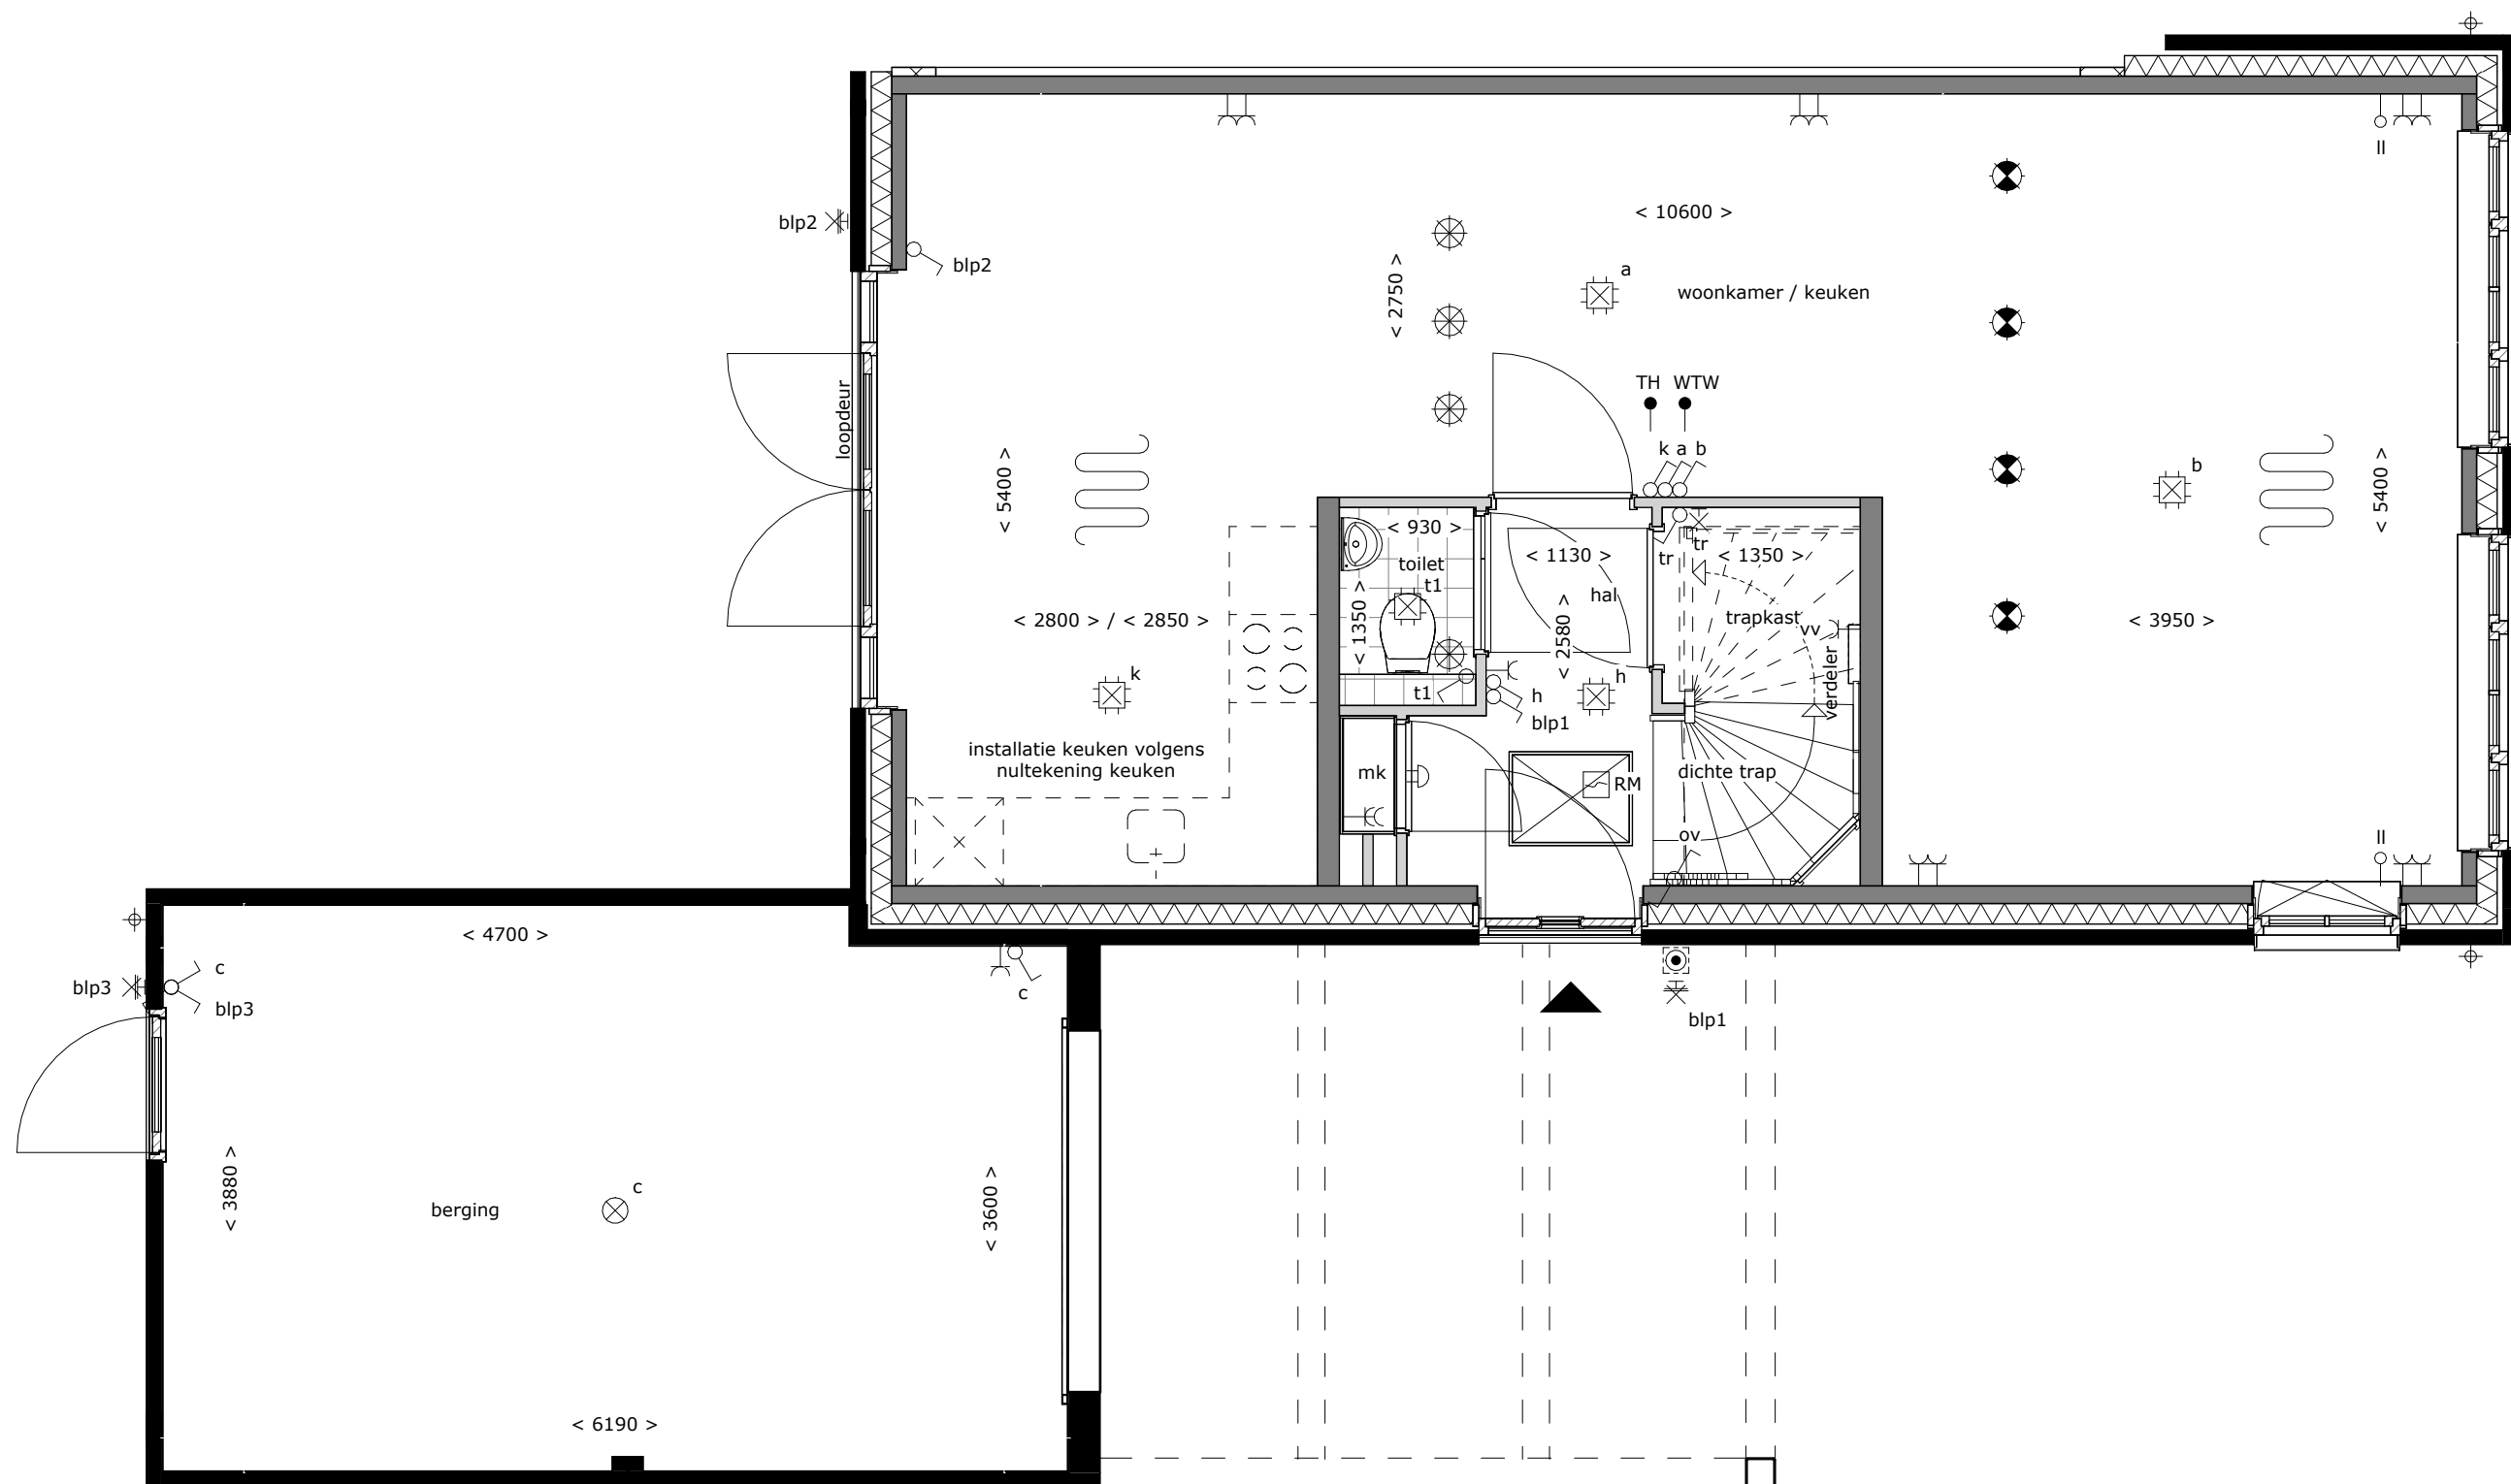

tekening
Optie trapkast
 bouwnummer
**490, 497, 498, 501,
 502, 504**
 type: A57
 tekeningnr: VT-A57-06
 schaal: 1:50
 datum: 28-05-2025
 formaat: A3

Positie berging verschilt per bouwnummer

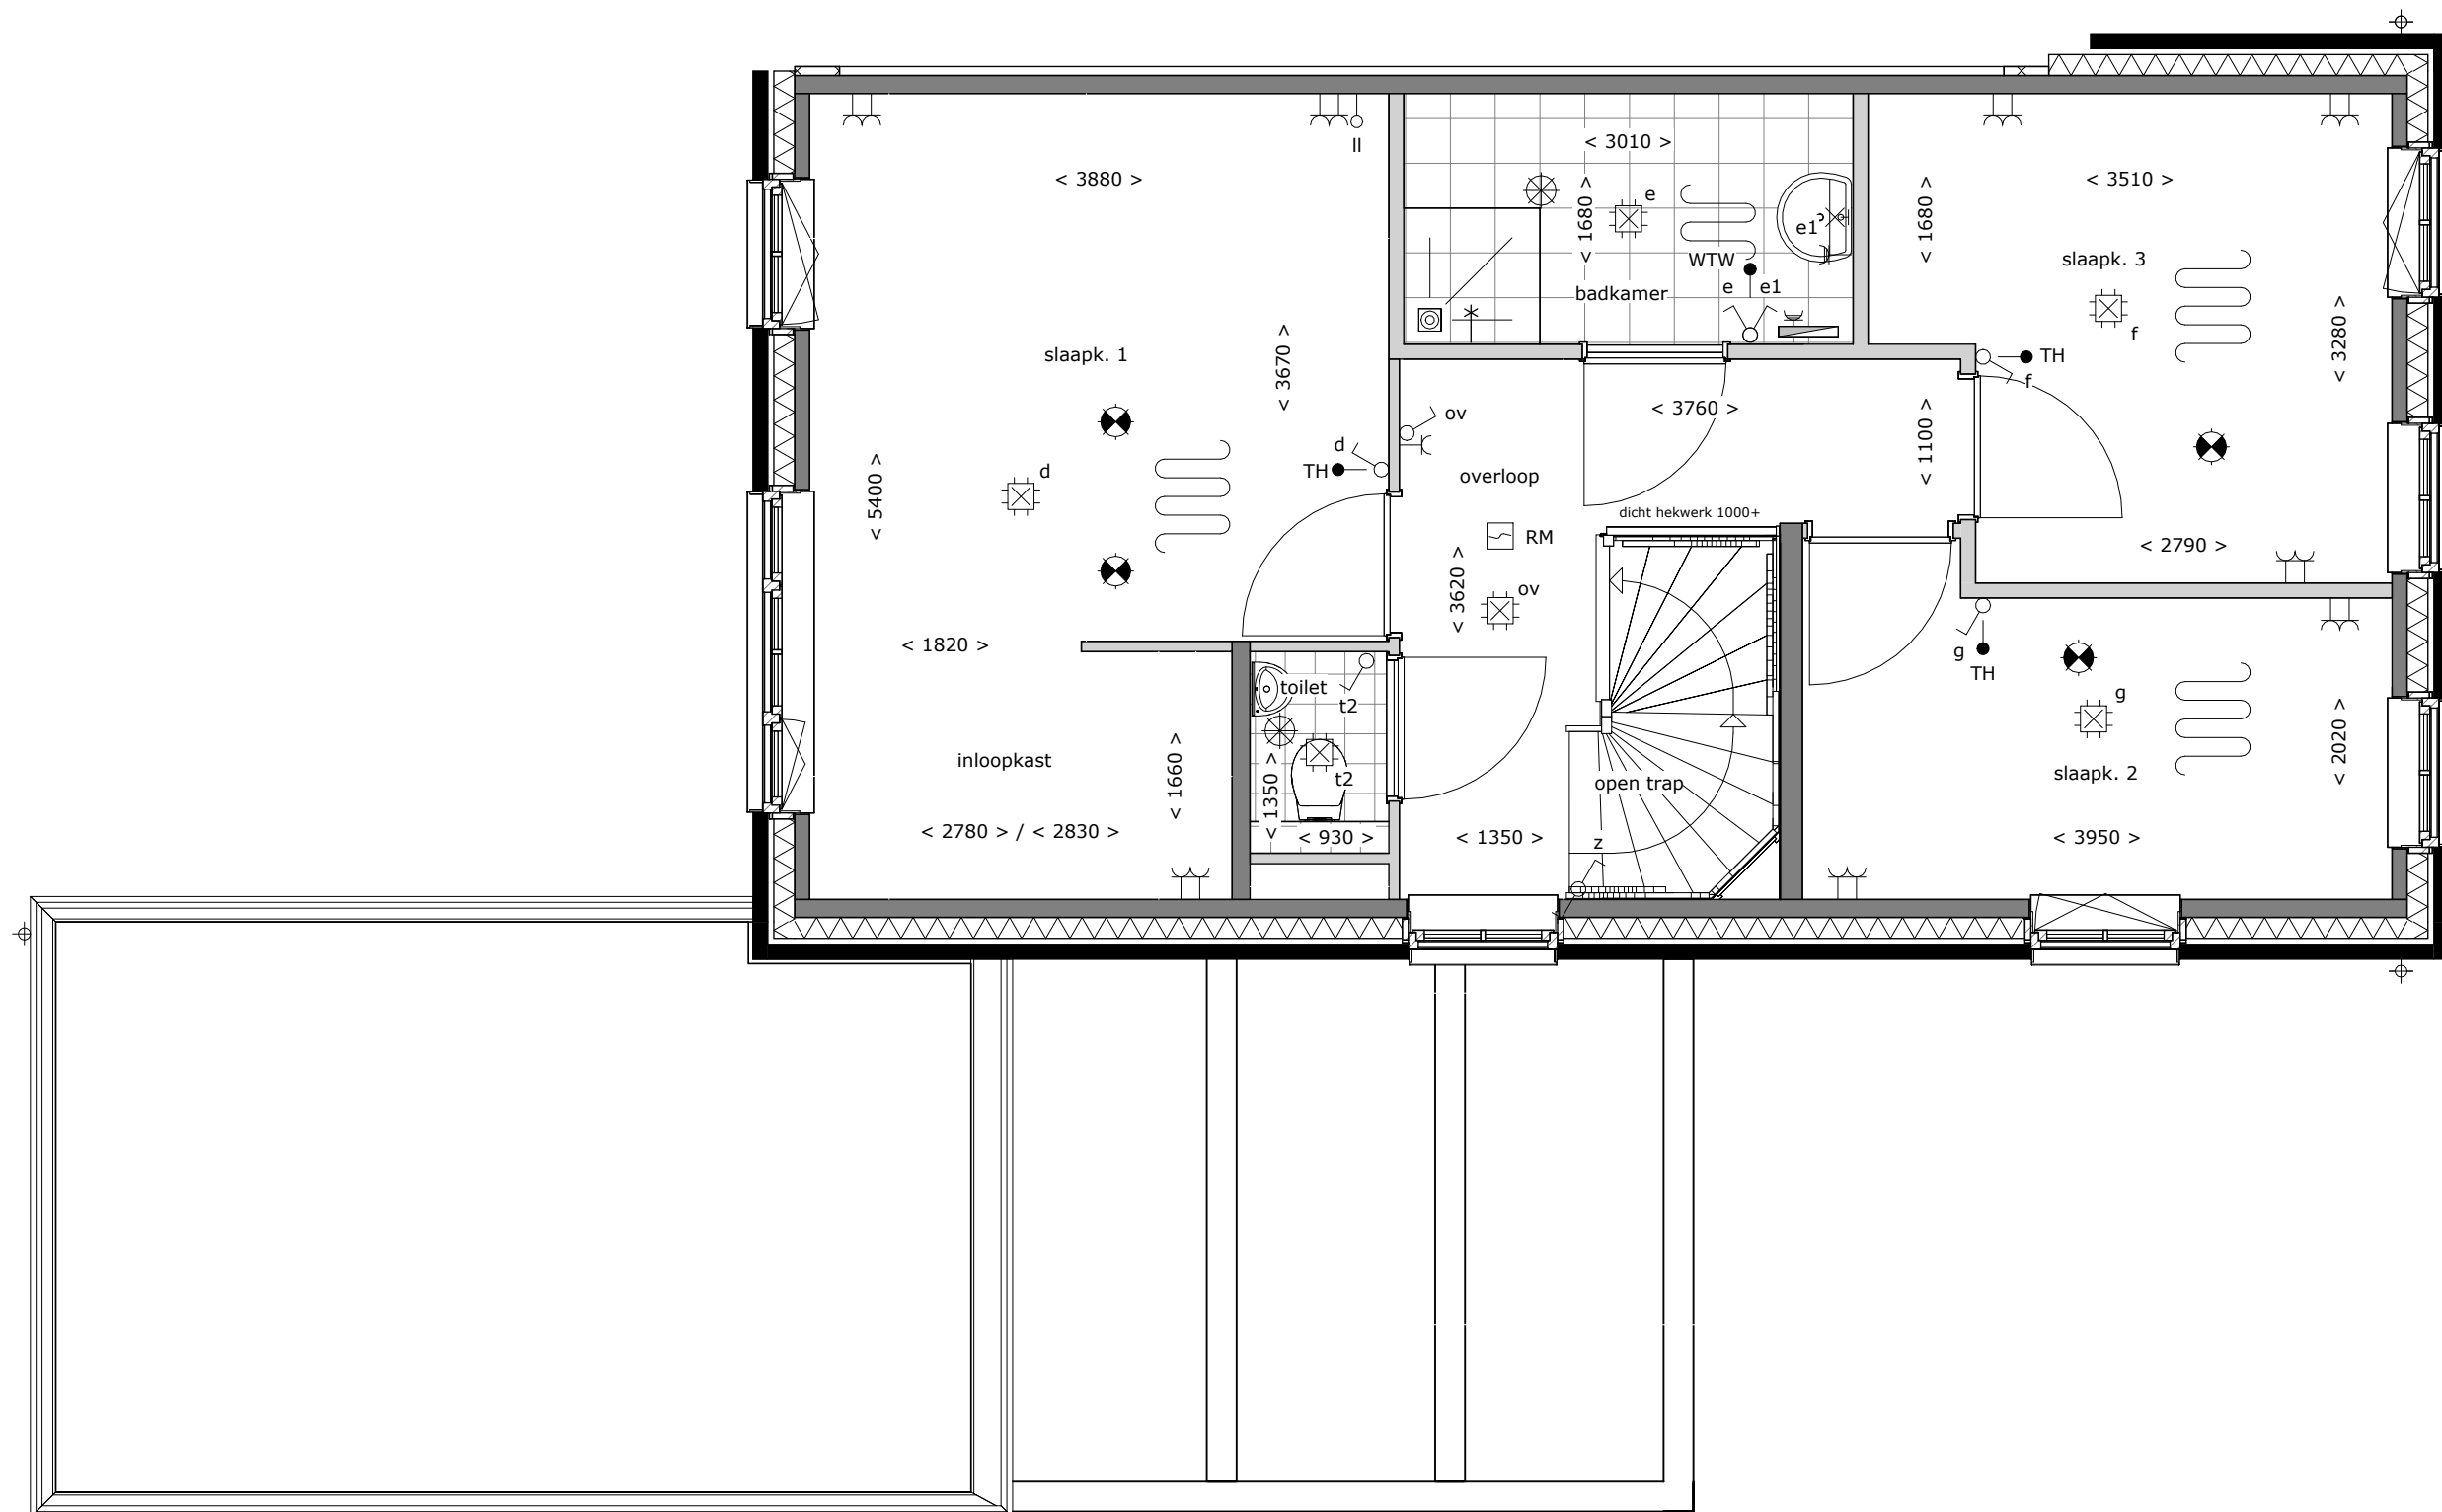


EEMNES

tekening
Optie inloopkast in
slaapkamer achter
bouwnummer
490, 497, 498, 501,
502, 504

type: A57
tekeningnr: VT-A57-07
schaal: 1:50
datum: 28-05-2025
formaat: A3

Indeling slaapkamer 2 en 3 kunnen per bouwnummer verschillen

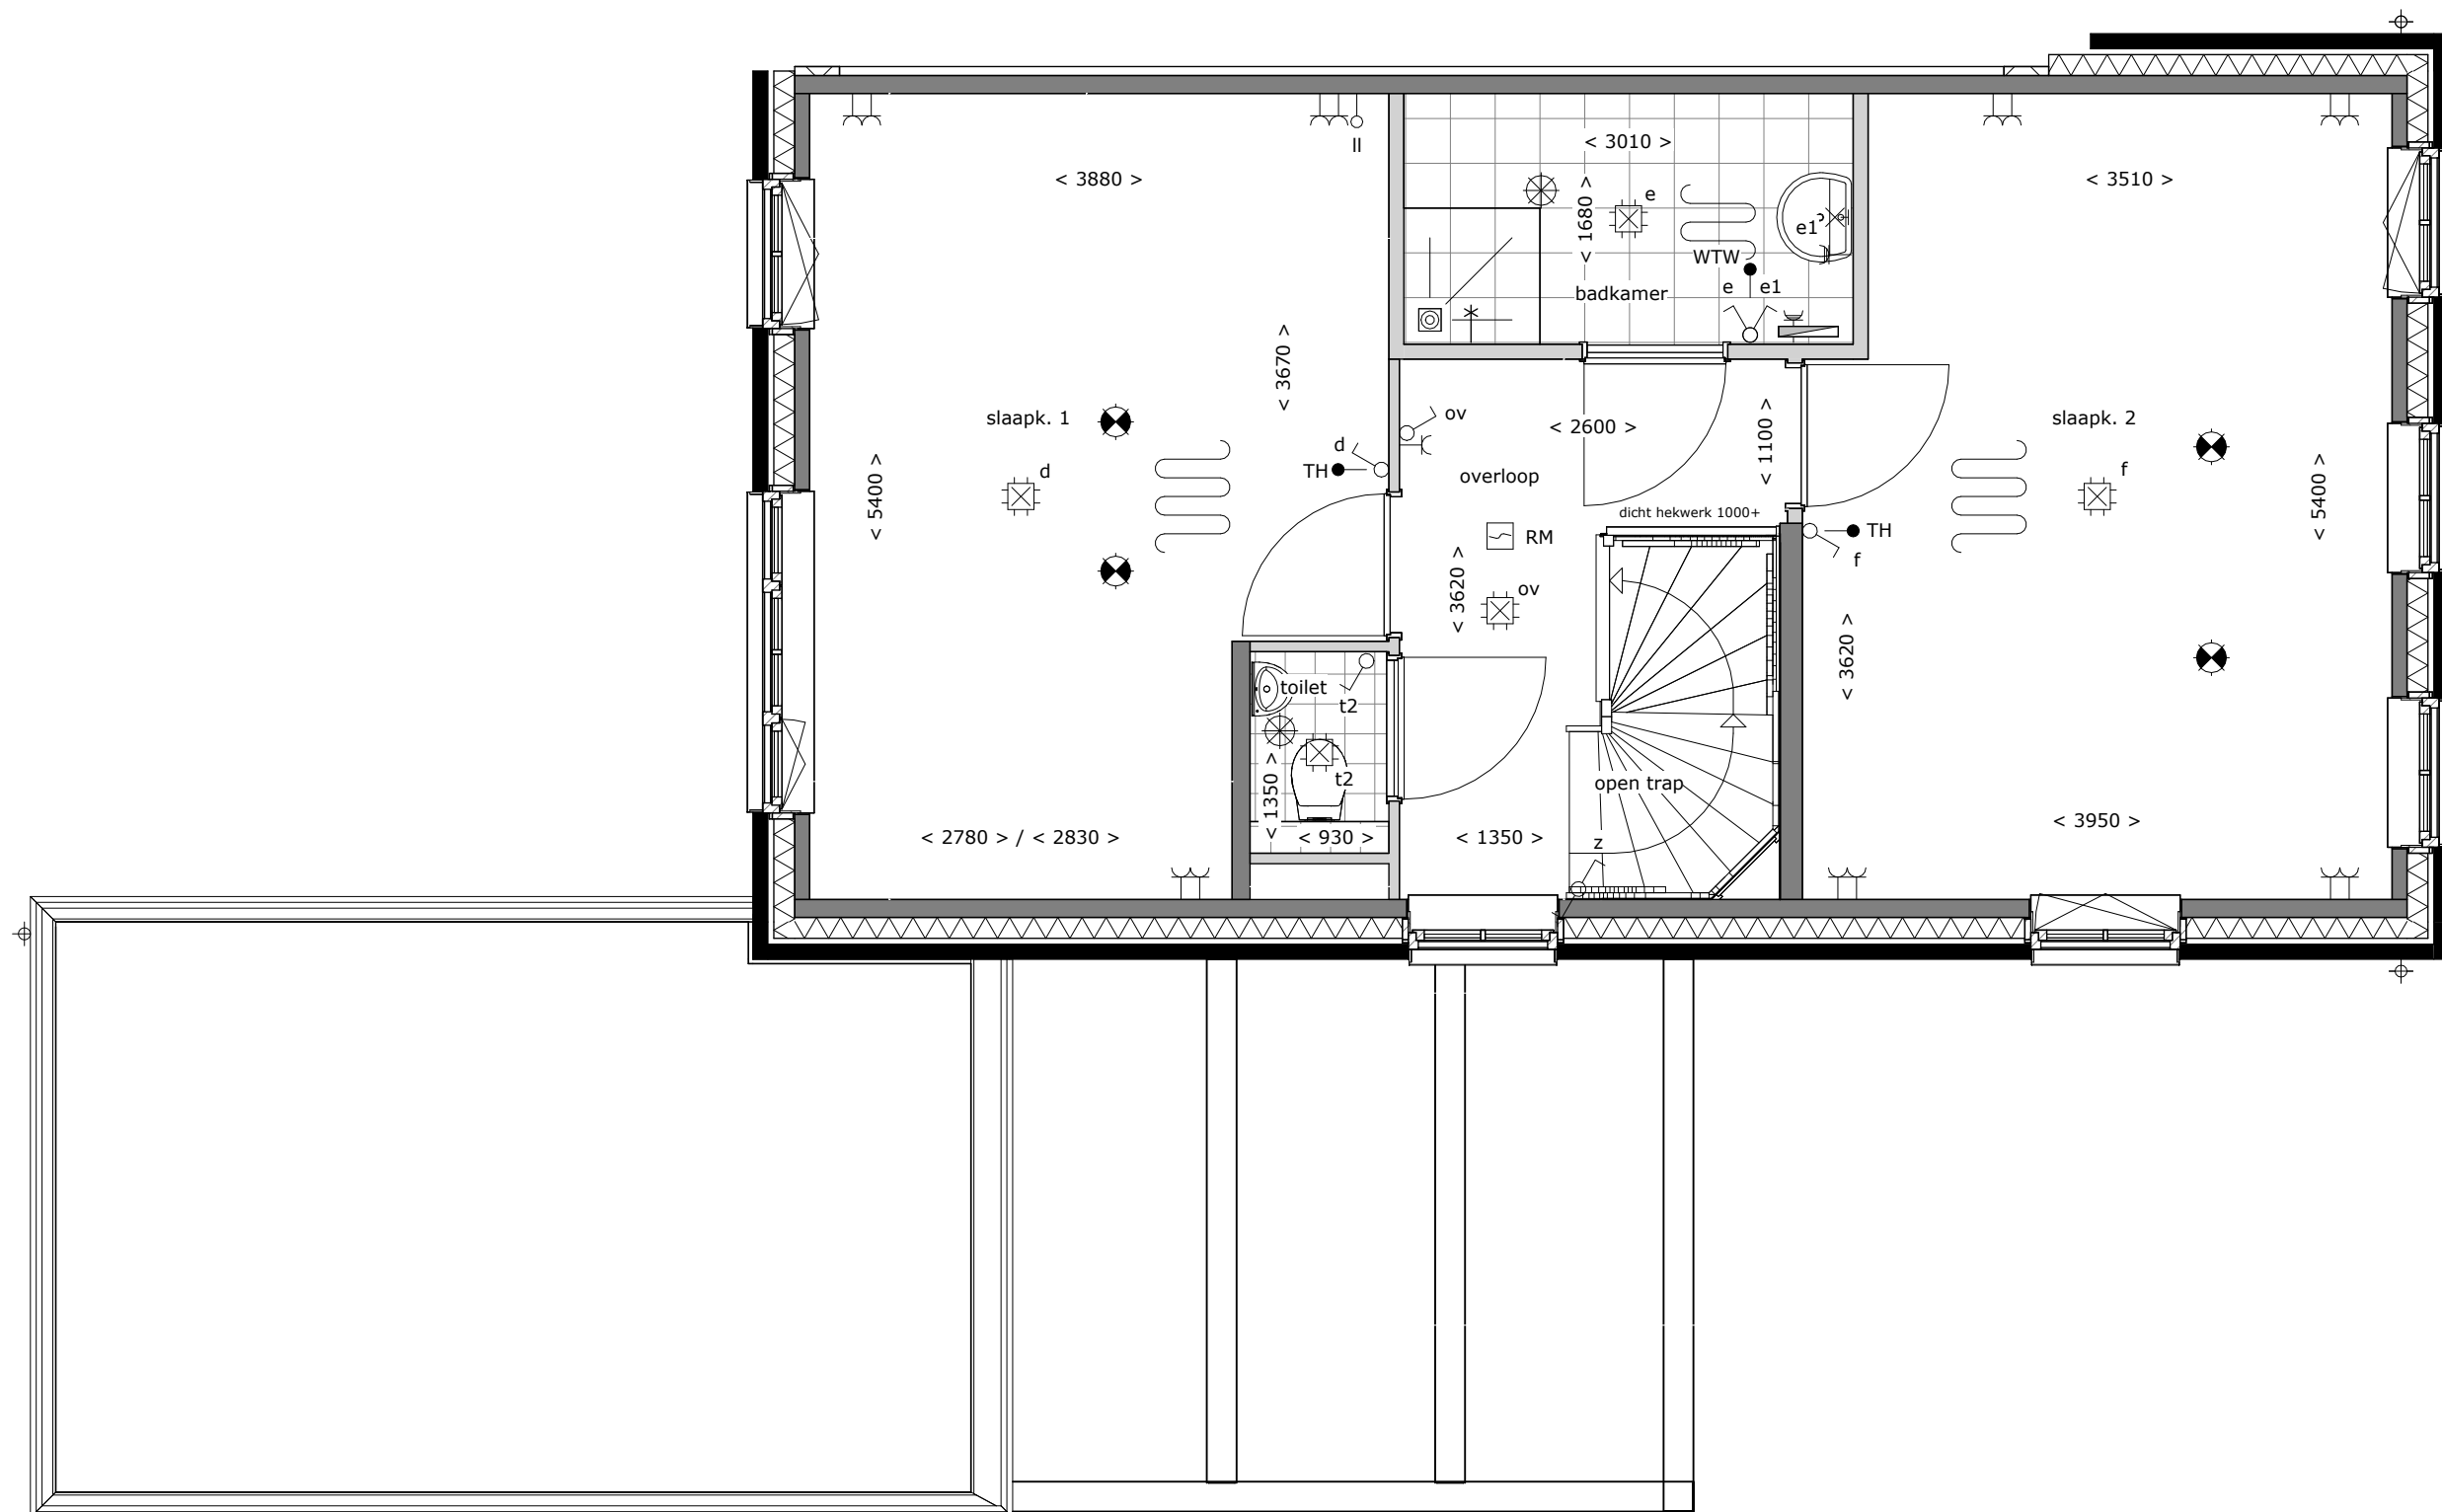

EEMNES

tekening
Optie samenvoegen
slaapkamers voor

bouwnummer
490, 497, 498, 501,
502, 504


type: A57

tekeningnr: VT-A57-08

schaal: 1:50

datum: 28-05-2025


formaat: A3

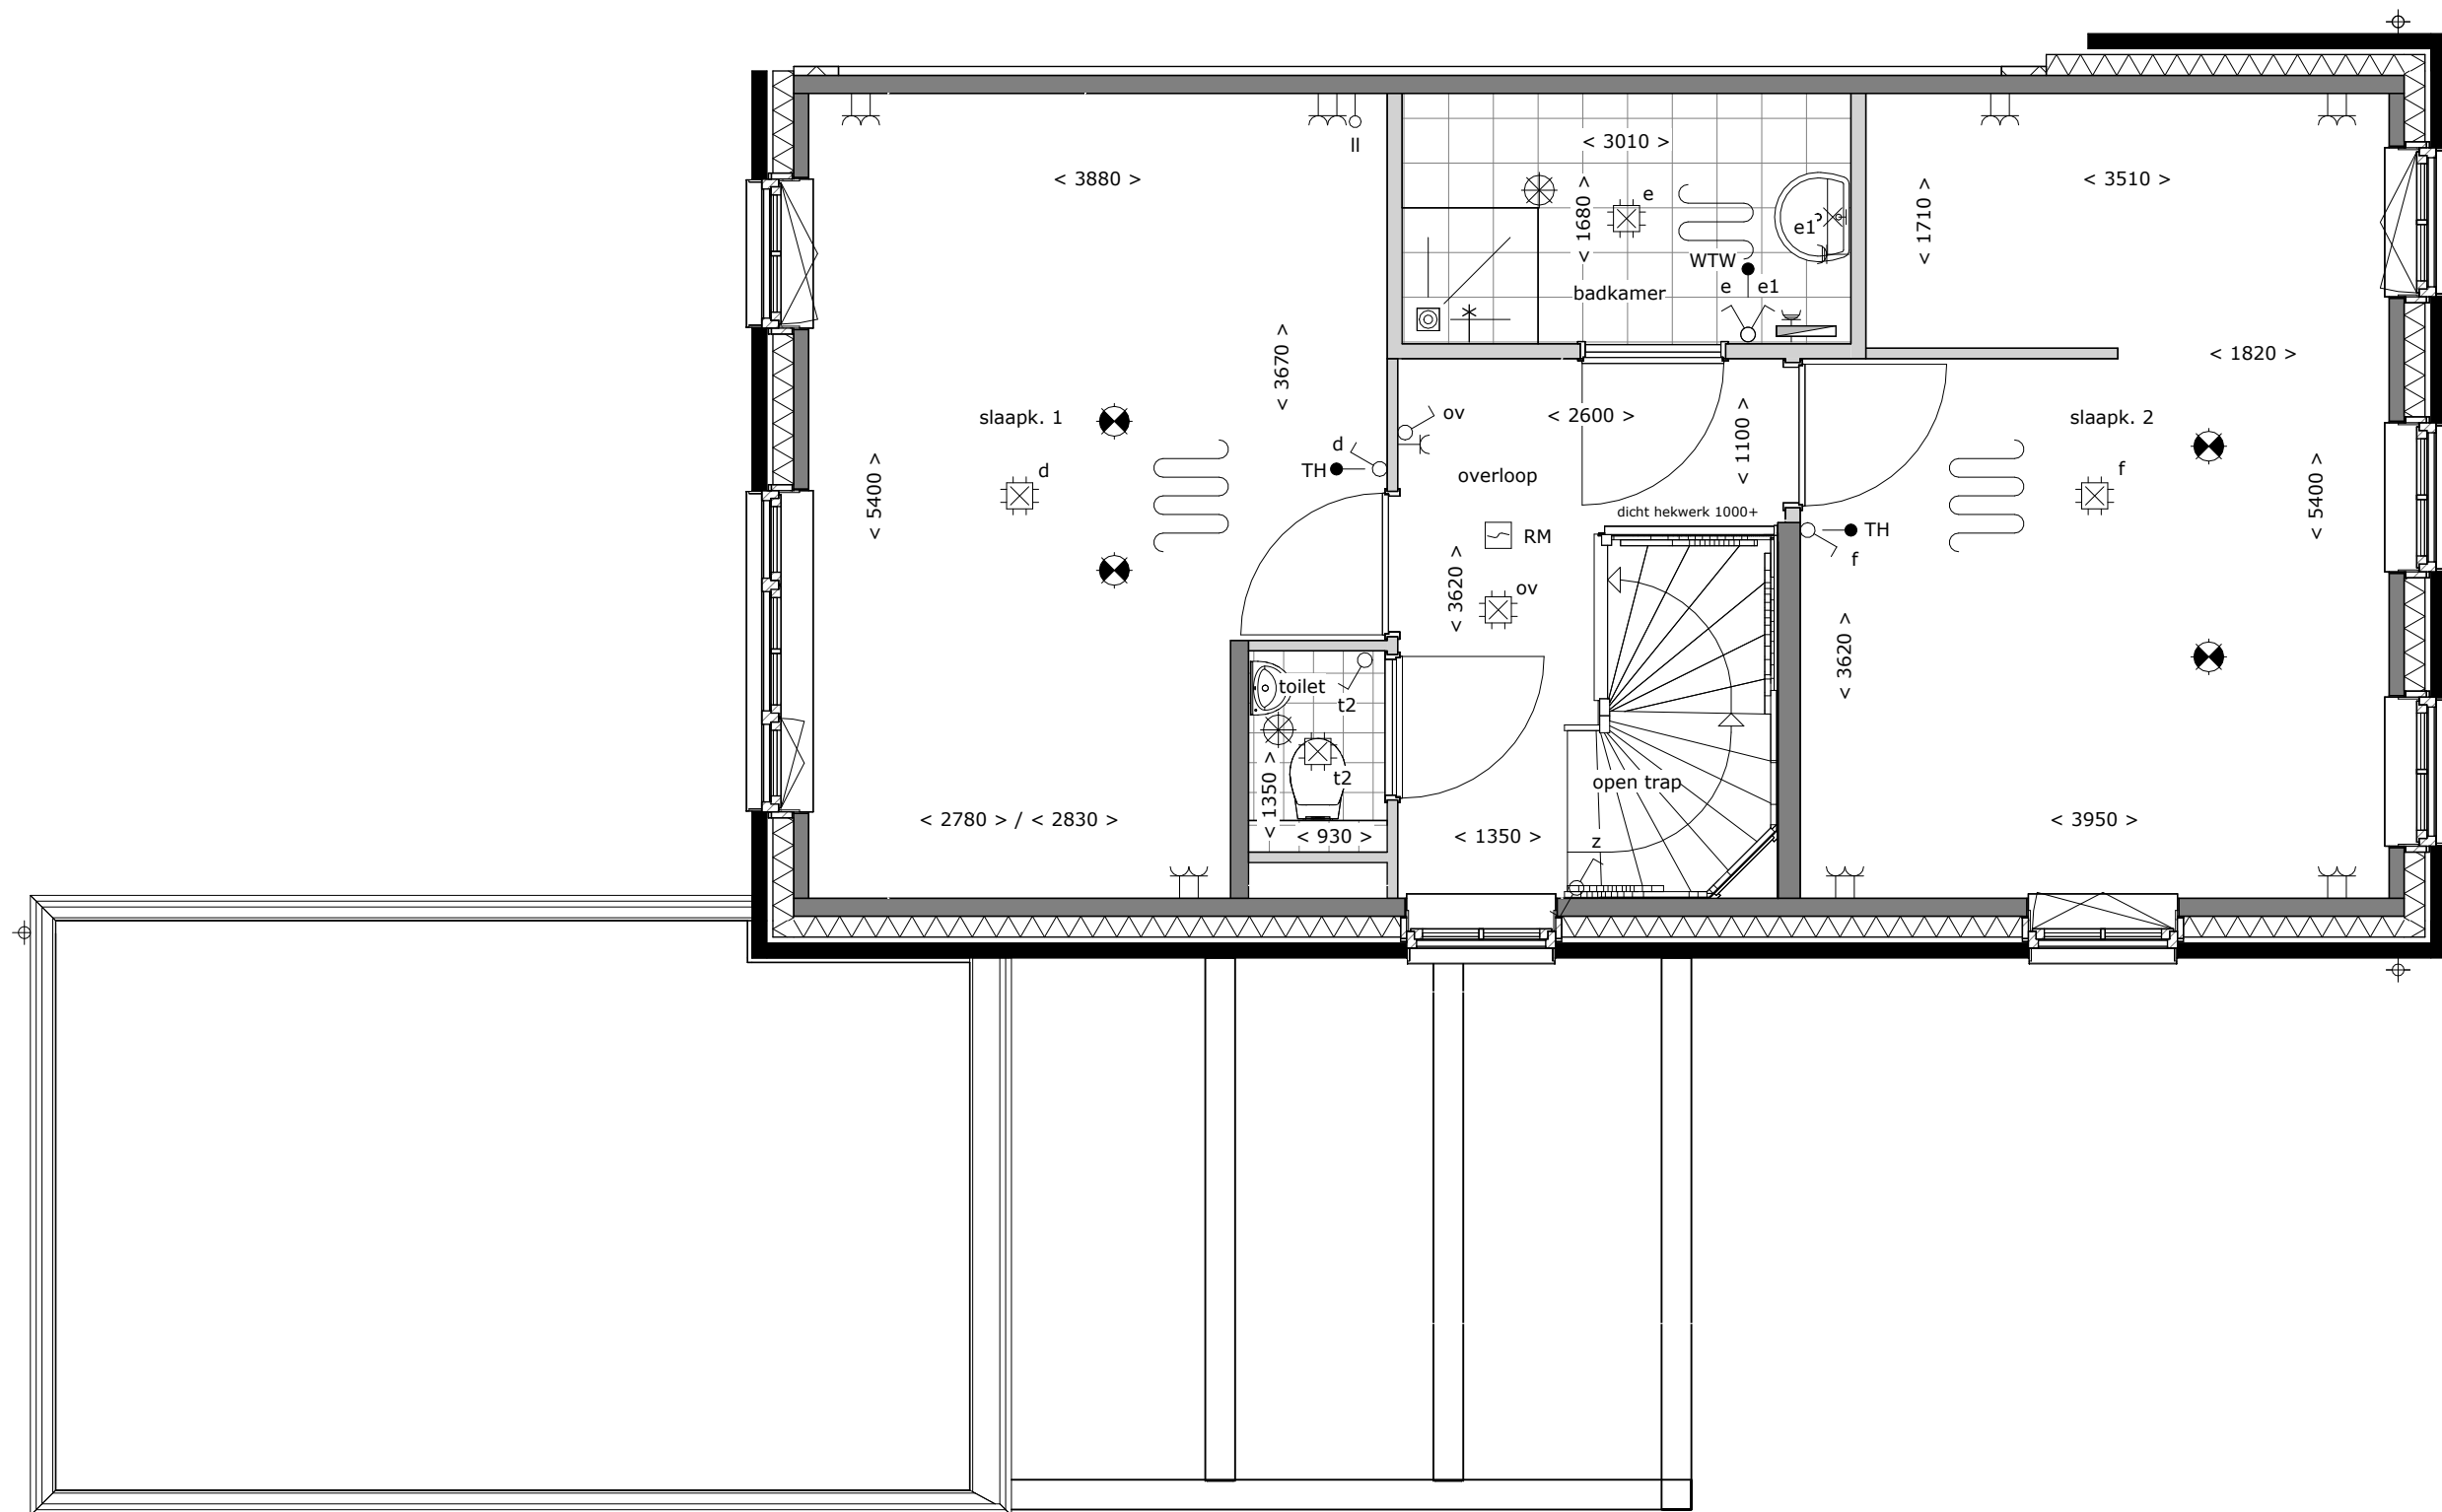

tekening
**Optie samenvoegen
 slaapkamers i.c.m.
 inloopkast**

bouwnummer
**490, 497, 498, 501,
 502, 504**


type: A57
 tekeningnr: VT-A57-09
 schaal: 1:50
 datum: 28-05-2025
 formaat: A3

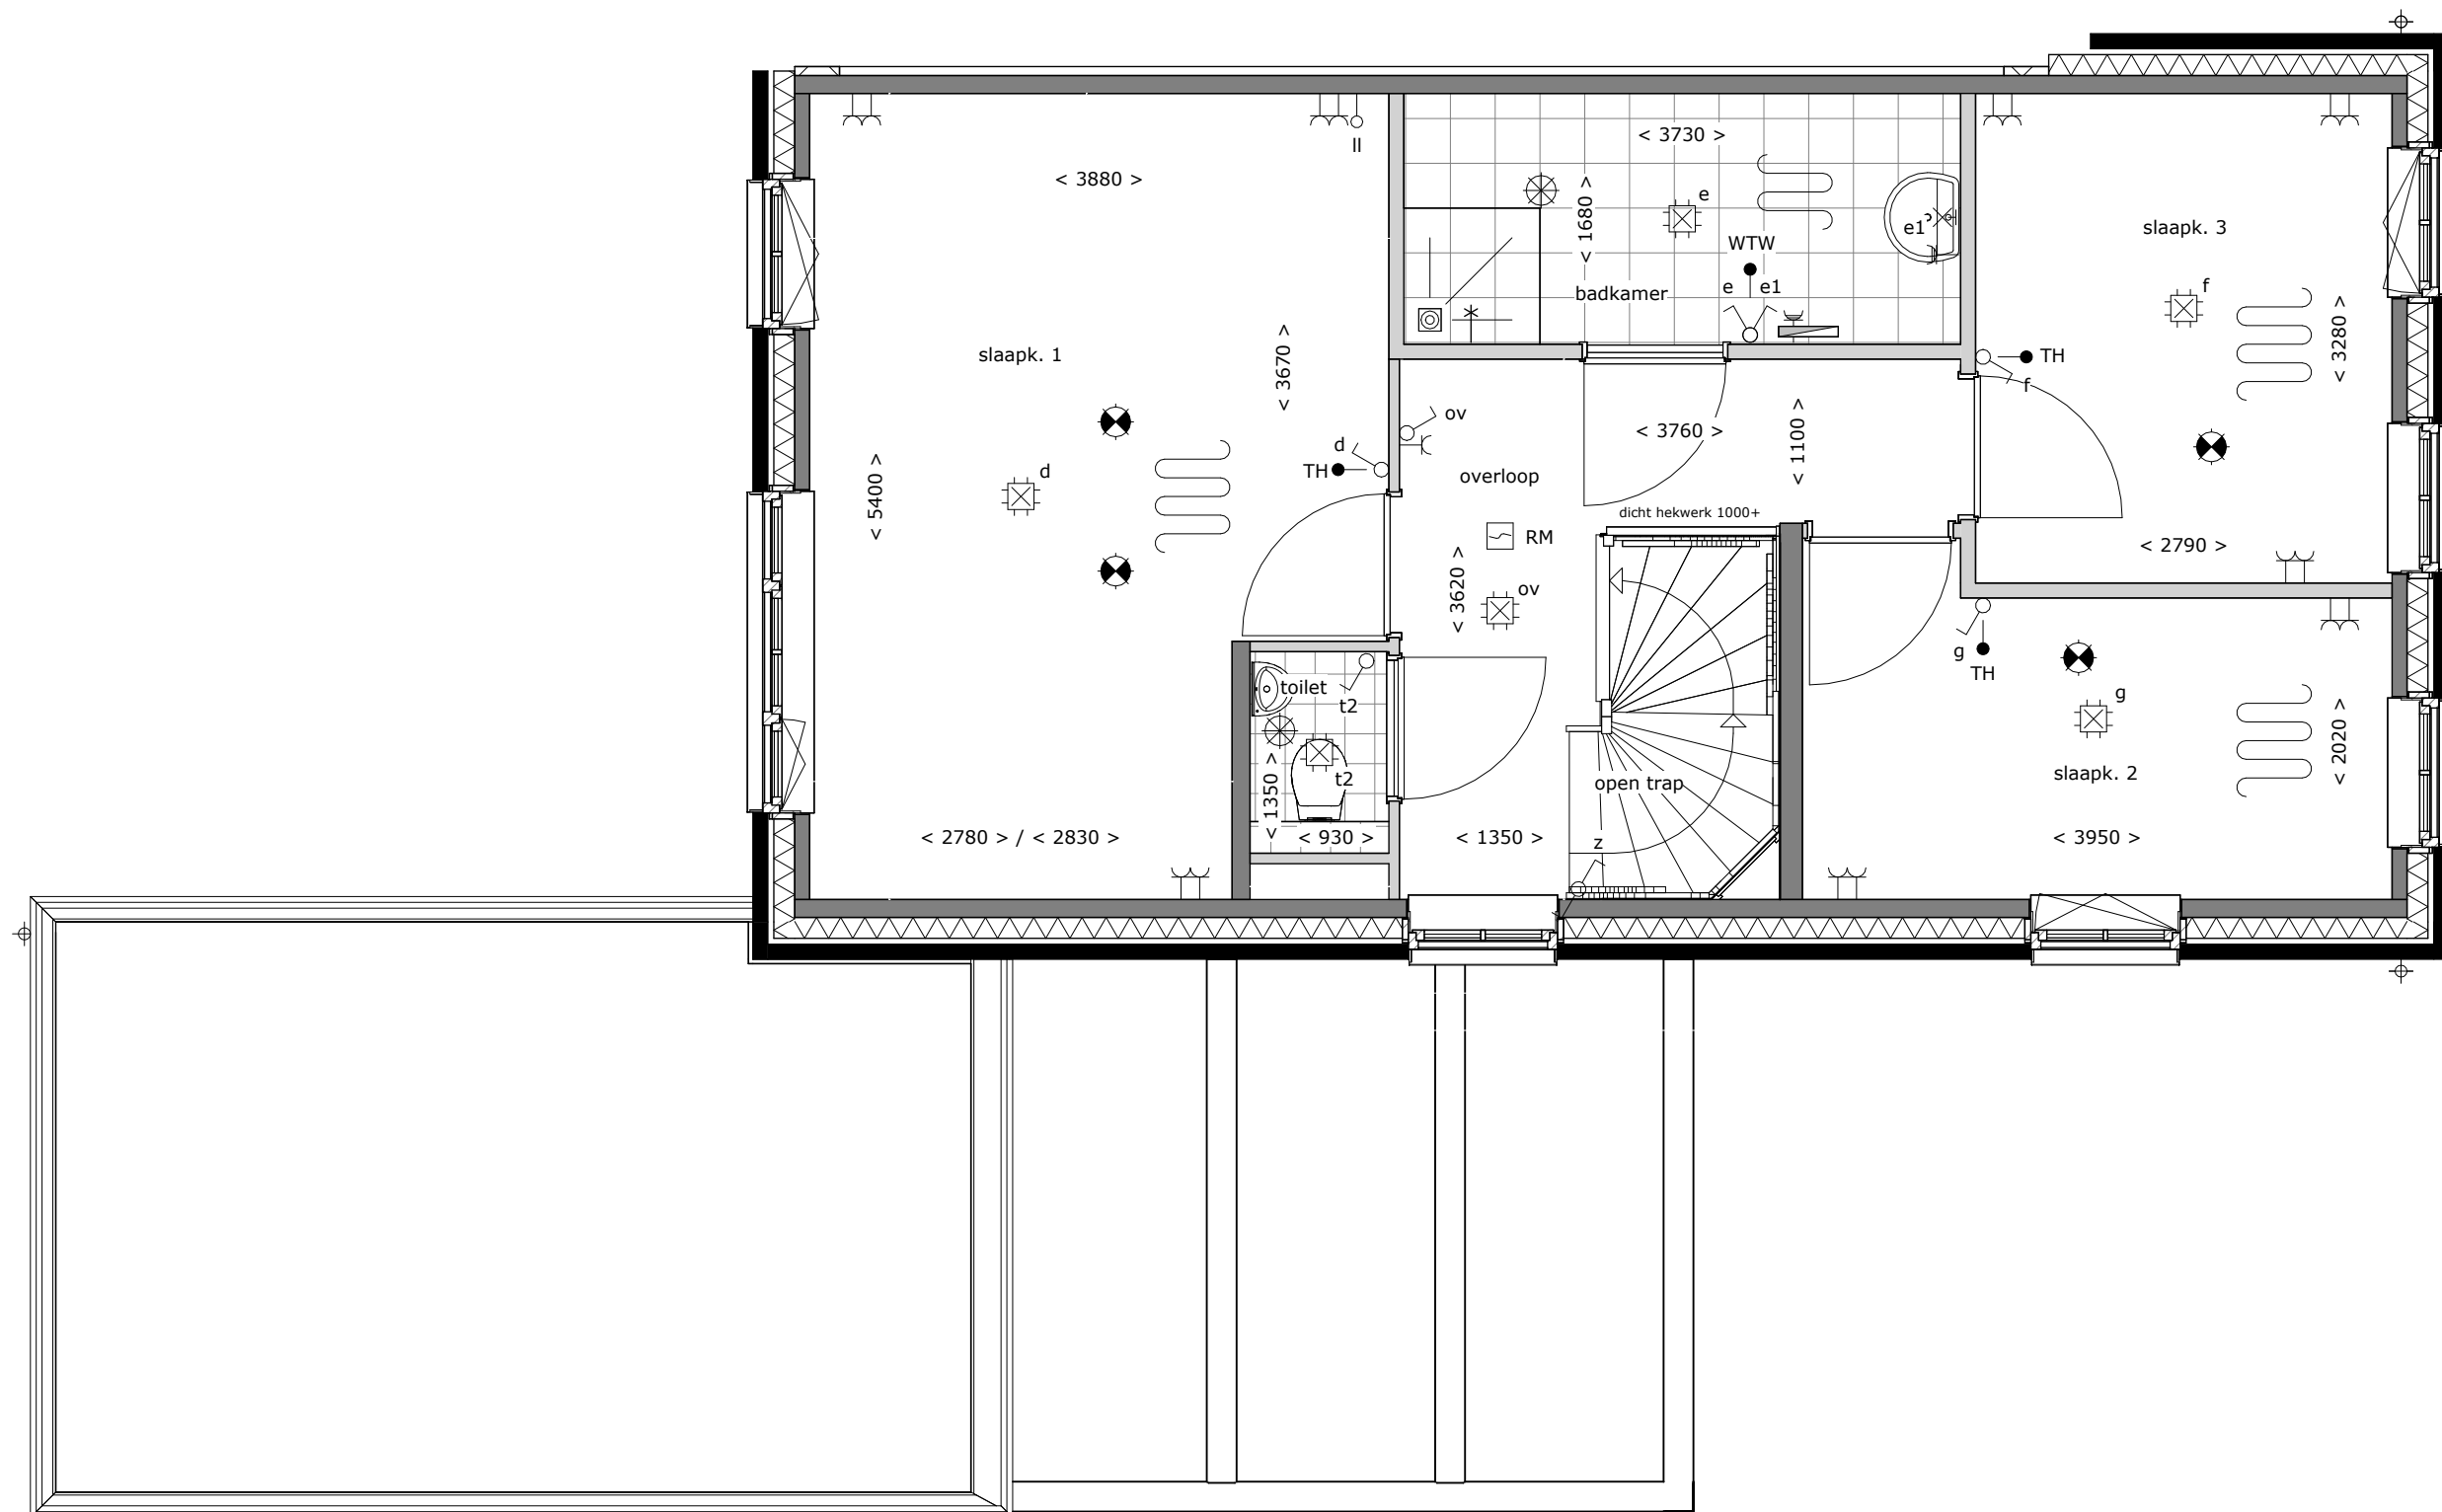

EEMNES

tekening
**Optie grote
 badkamer**
 bouwnummer
**490, 497, 498, 501,
 502, 504**
 type: A57
 tekeningnr: VT-A57-10
 schaal: 1:50
 datum: 28-05-2025
 formaat: A3

Indeling slaapkamer 2 en 3 kunnen per bouwnummer verschillen

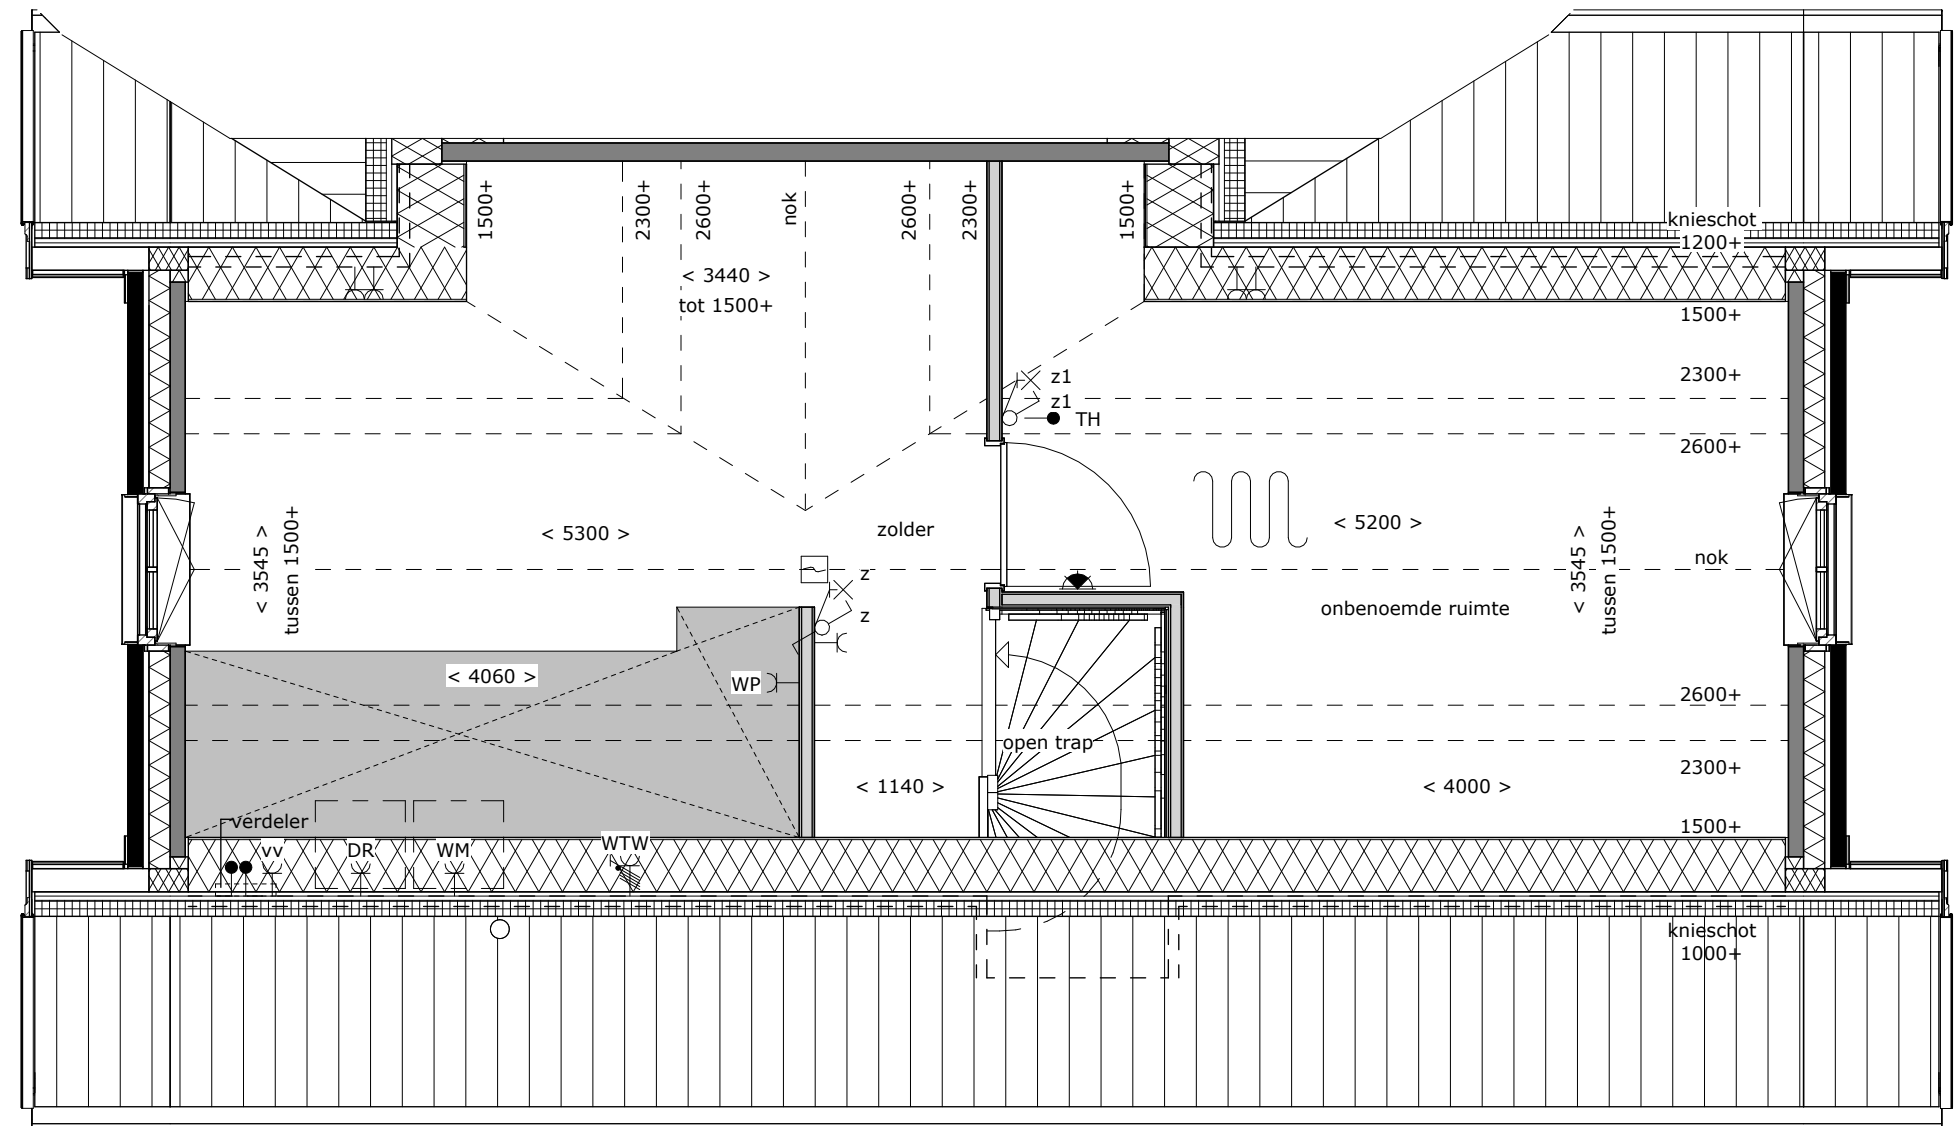


tekening
Optie indeling zolder
met onb. ruimte

bouwnummer
490, 497, 498, 501,
502, 504

type: A57
tekeningnr: VT-A57-12
schaal: 1:50
datum: 28-05-2025
formaat: A3

Nokpositie verschilt per bouwnummer

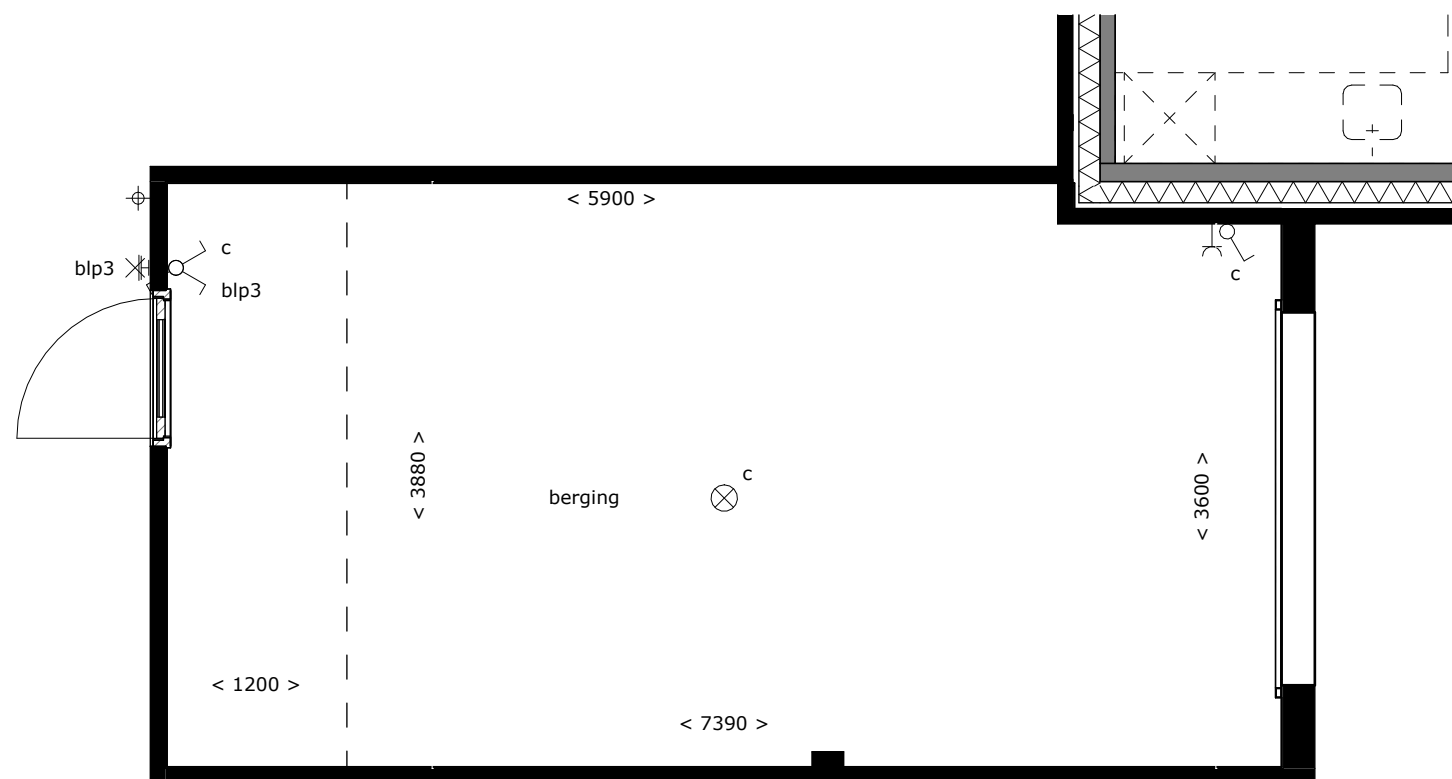

tekening
Optie berging 1200
mm¹ verlengen

bouwnummer
490, 497, 498, 501,
502, 504

type: A57


tekeningnr: VT-G-01

schaal: 1:50

datum: 28-05-2025


formaat: A3

Positie berging verschilt per bouwnummer

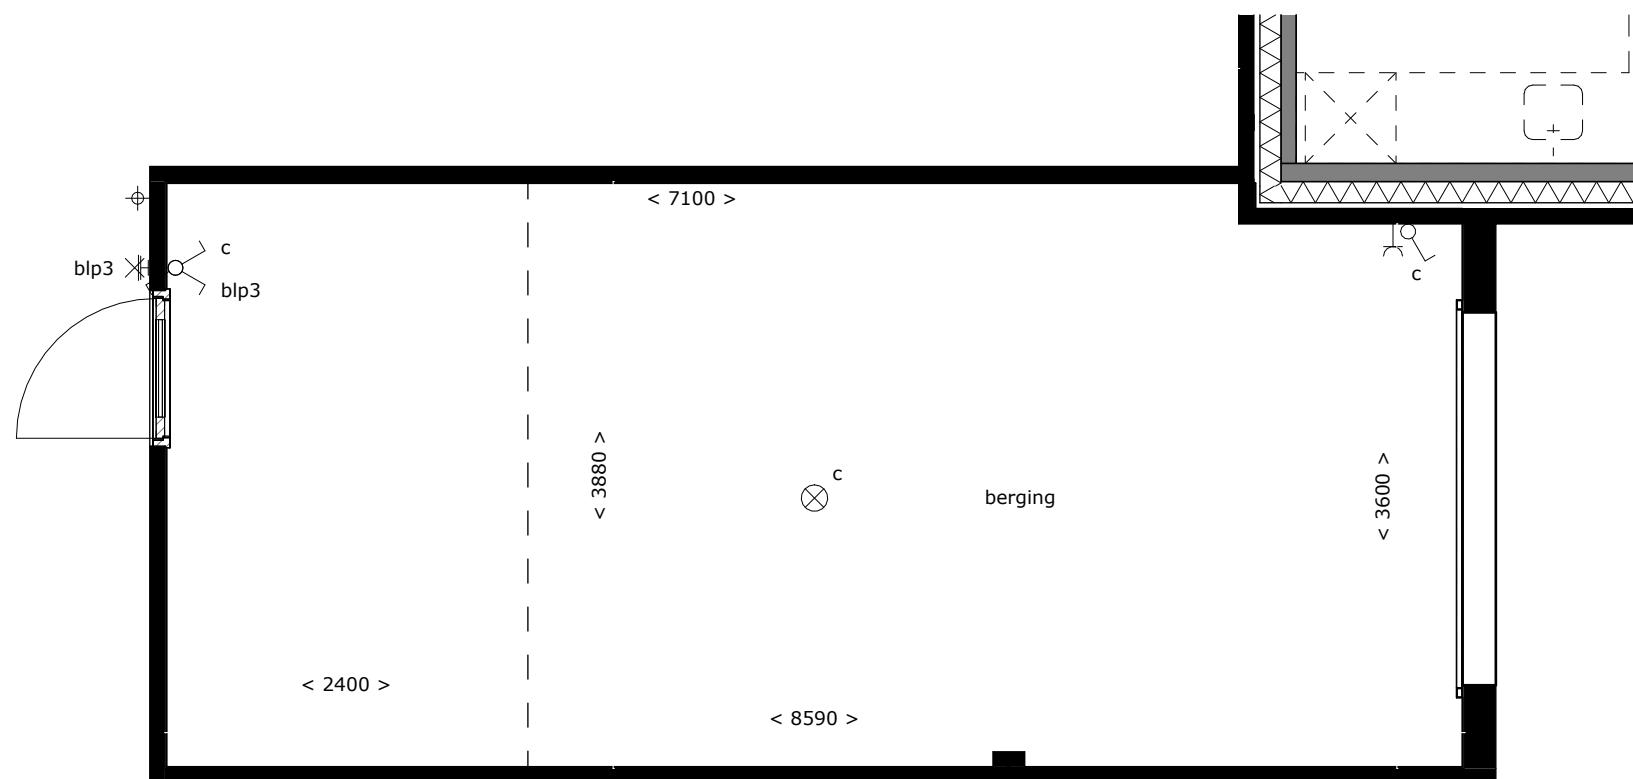

tekening
Optie berging 2400
mm¹ verlengen
bouwnummer
490, 497, 498, 501,
502, 504
type: A57
tekeningnr: VT-G-02
schaal: 1:50
datum: 28-05-2025
formaat: A3

Positie berging verschilt per bouwnummer

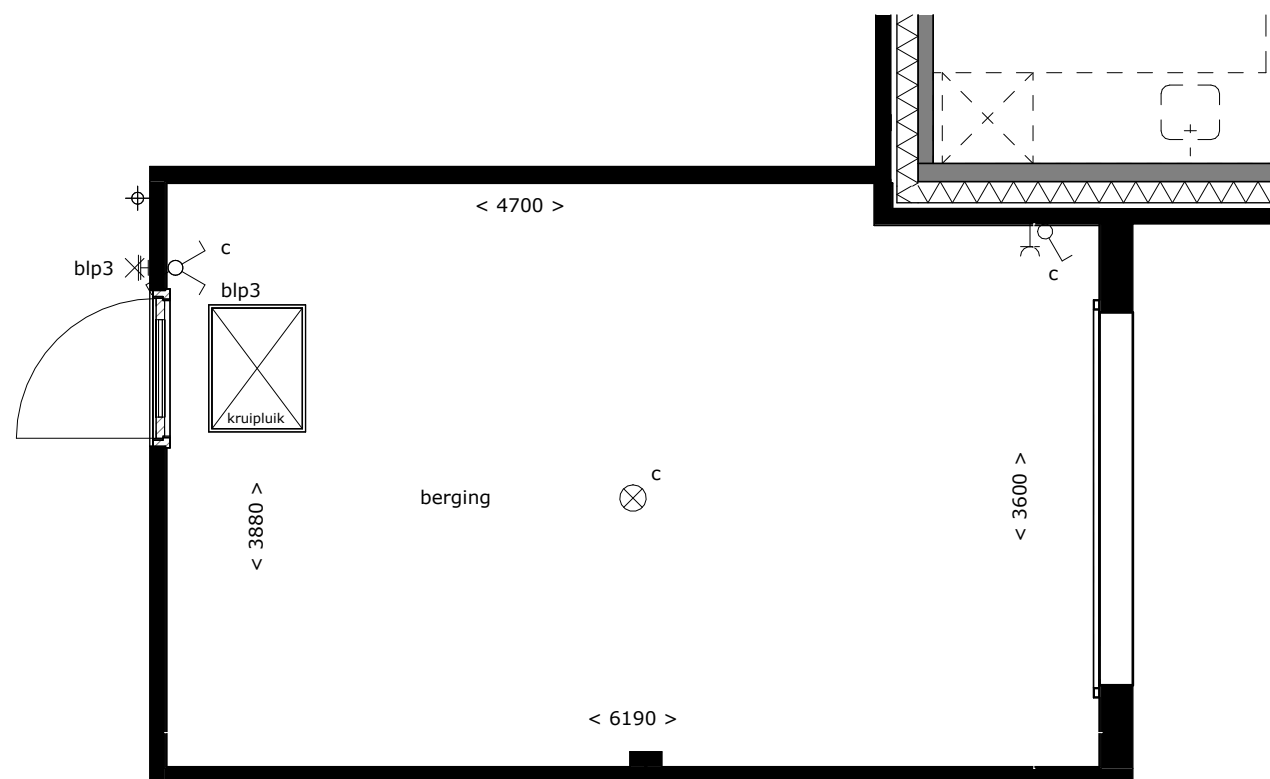

tekening
Optie kruipluik in
berging

bouwnummer
490, 497, 498, 501,
502, 504

type: A57


tekeningnr: VT-G-03

schaal: 1:50

datum: 28-05-2025

formaat: A3

Positie berging verschilt per bouwnummer

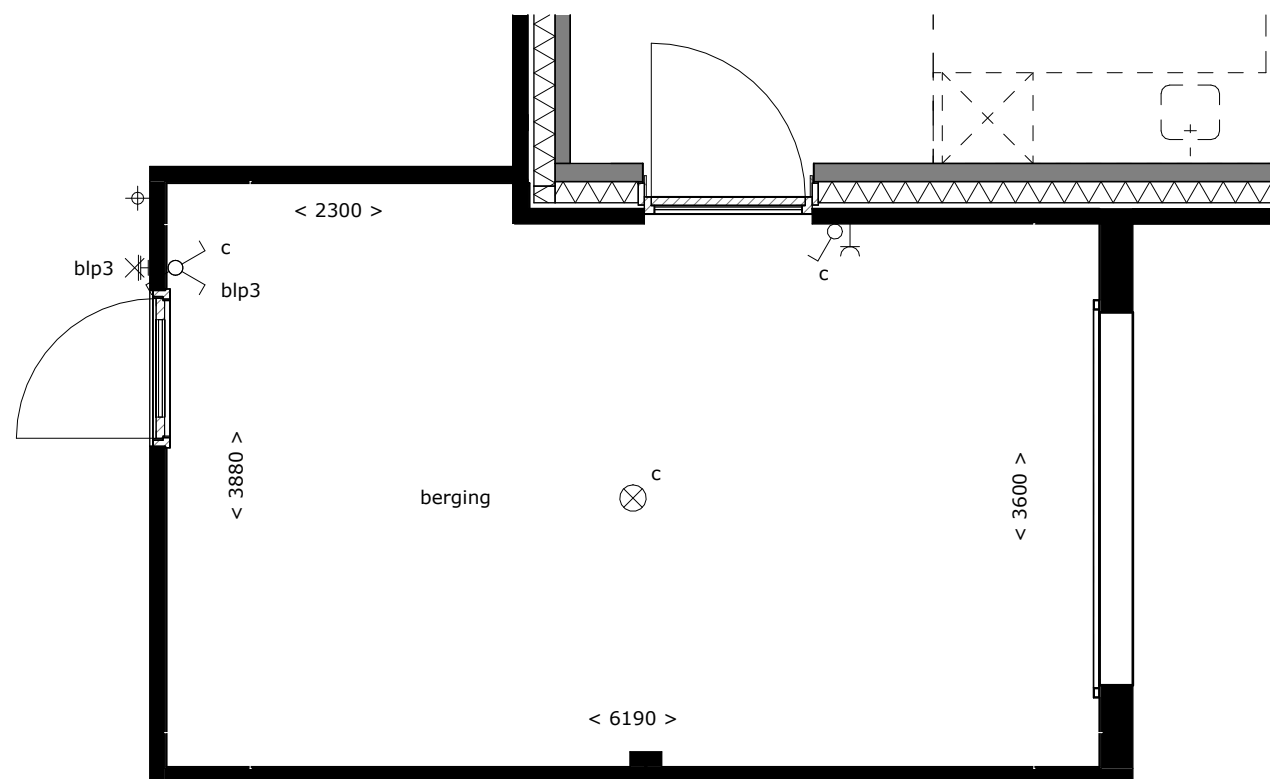

tekening

Optie uitbouw 2400
mm¹ i.c.m. deur
naar berging

bouwnummer

490, 497, 498, 501,
502, 504

type: A57

tekeningnr: VT-G-04

schaal: 1:50

datum: 28-05-2025

formaat: A3

Positie berging verschilt per bouwnummer