



OPTIETEKENINGEN



TUSSENWONING (B45)

BOUWNUMMERS 491-499-500-503


25 MEI 2025

EEMNES



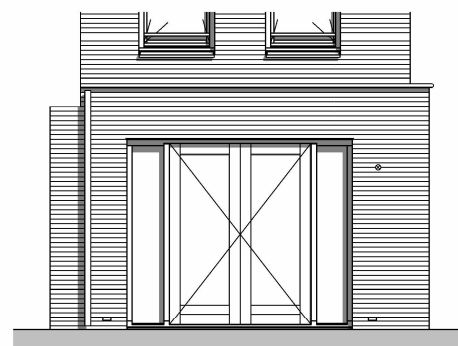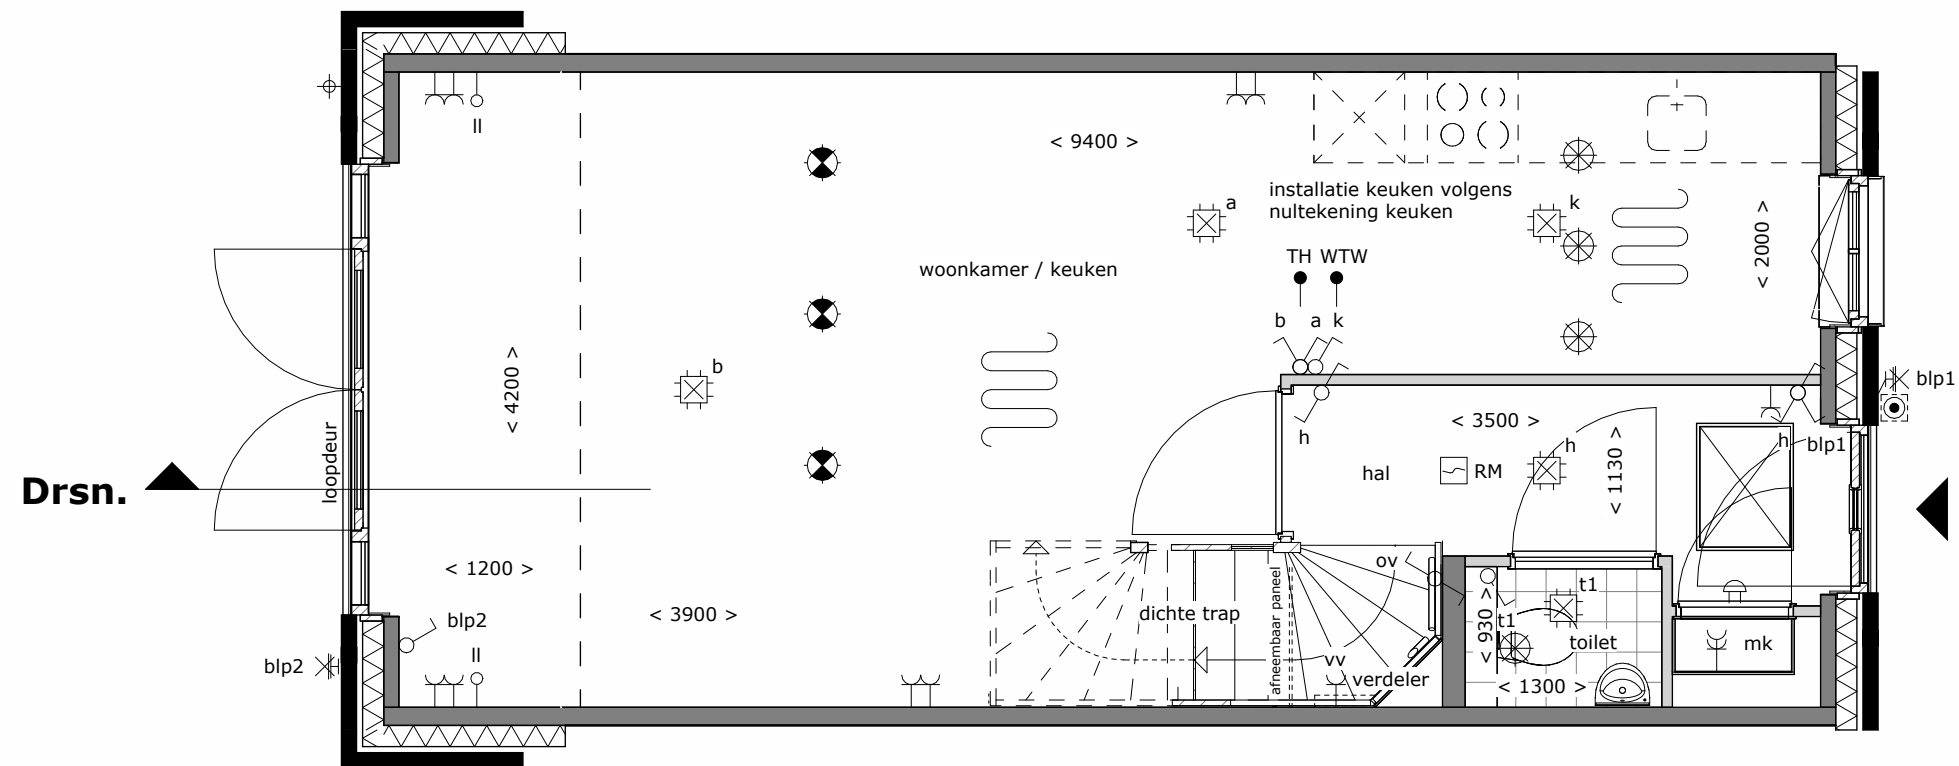

Achtergevel
schaal 1 : 100

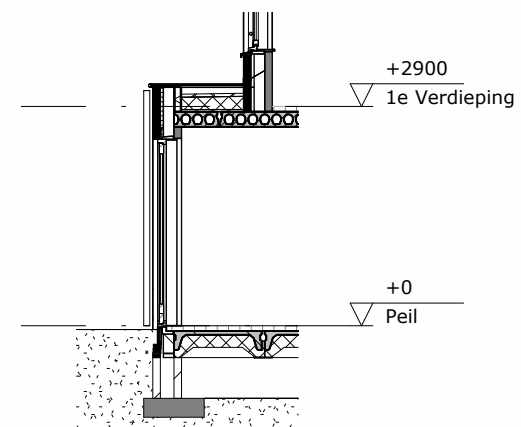

Doorsnede
schaal 1 : 100



tekening
Uitbouw 1200 mm¹

bouwnummer
491, 499, 500, 503



type: B45

tekeningnr: VT-B45-01


schaal: 1:50

datum: 28-05-2025

formaat: A3

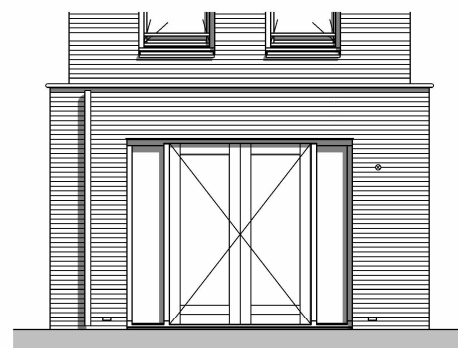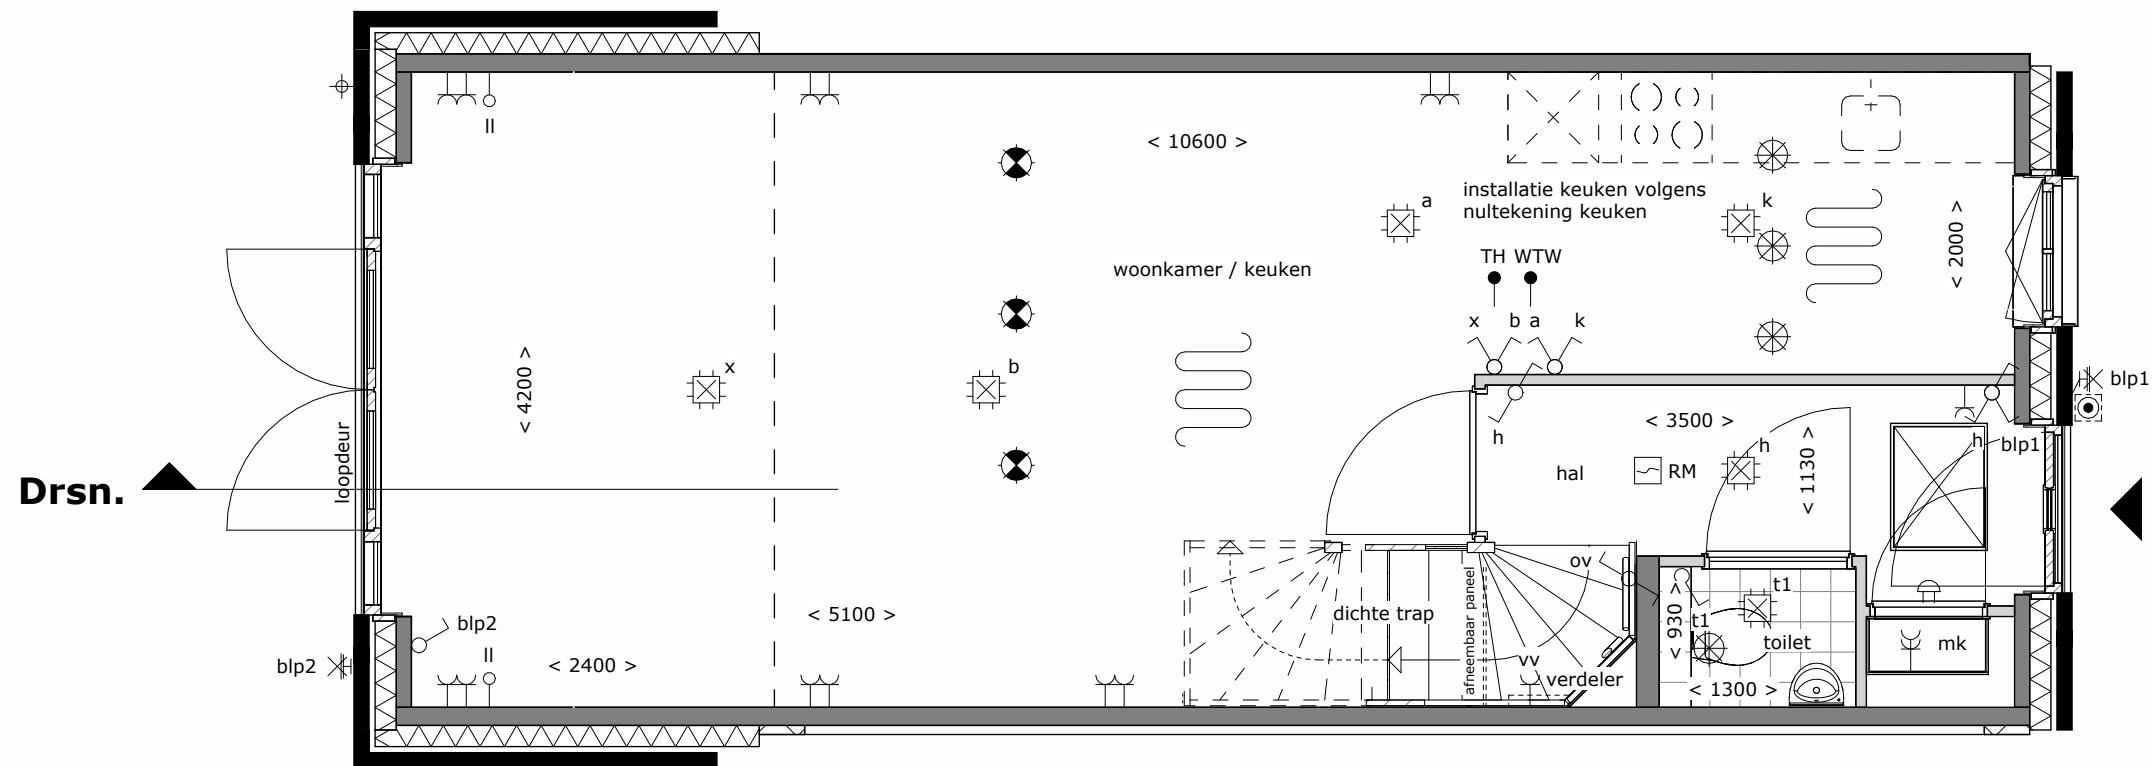

Achtergevel
schaal 1 : 100

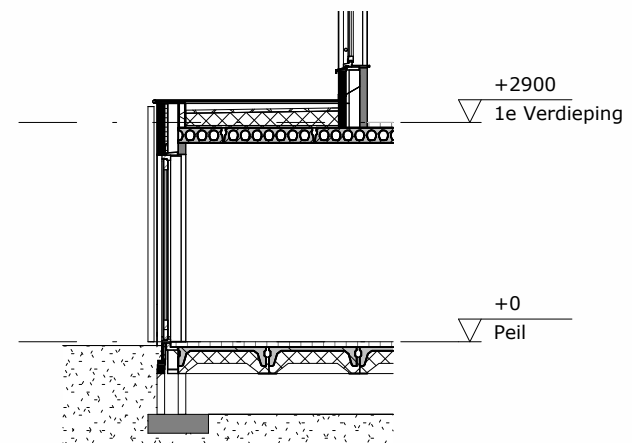

Doorsnede
schaal 1 : 100



tekening
Uitbouw 2400 mm¹

bouwnummer
491, 499, 500, 503


type: B45

tekeningnr: VT-B45-02


schaal: 1:50

datum: 28-05-2025

formaat: A3

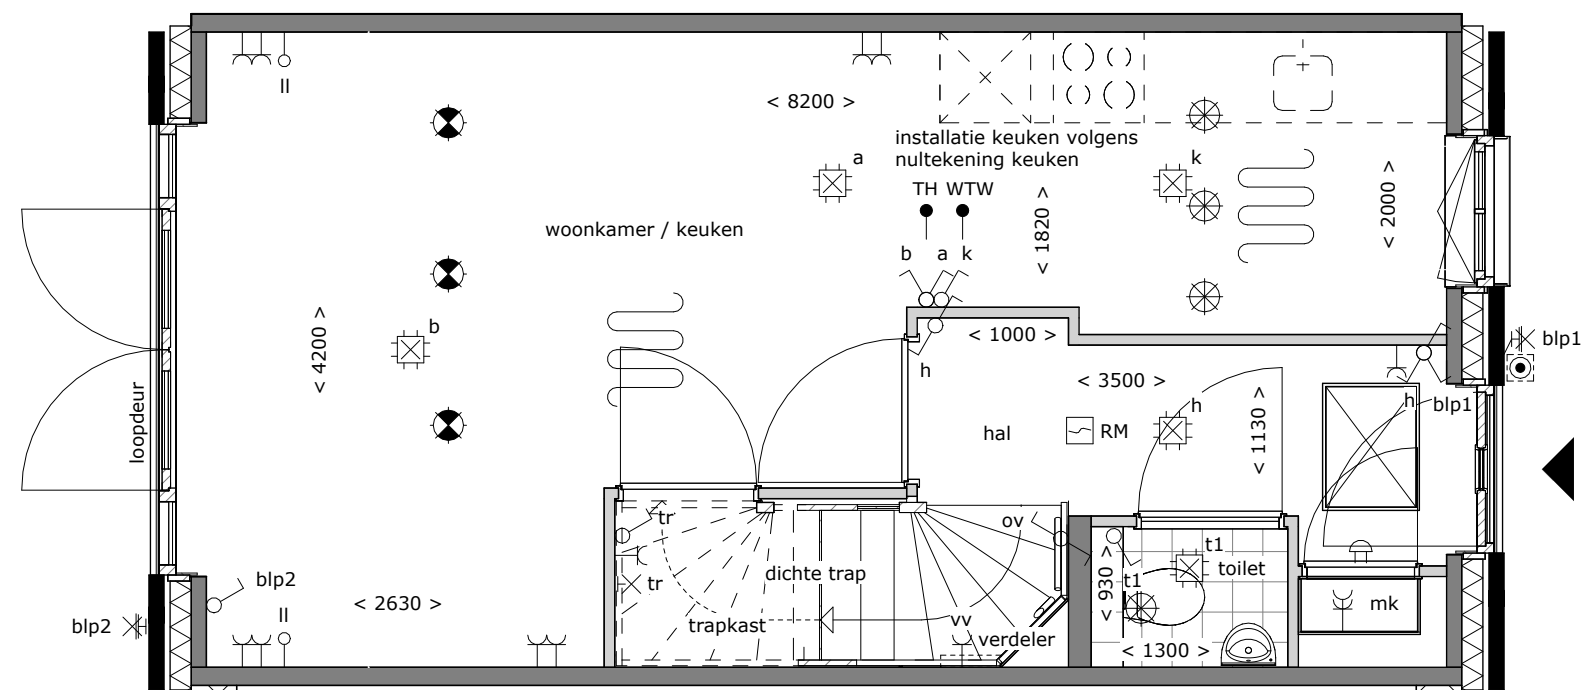


tekening
Optie trapkast
 bouwnummer
491, 499, 500, 503
 type: B45
 tekeningnr: VT-B45-03
 schaal: 1:50
 datum: 28-05-2025
 formaat: A3

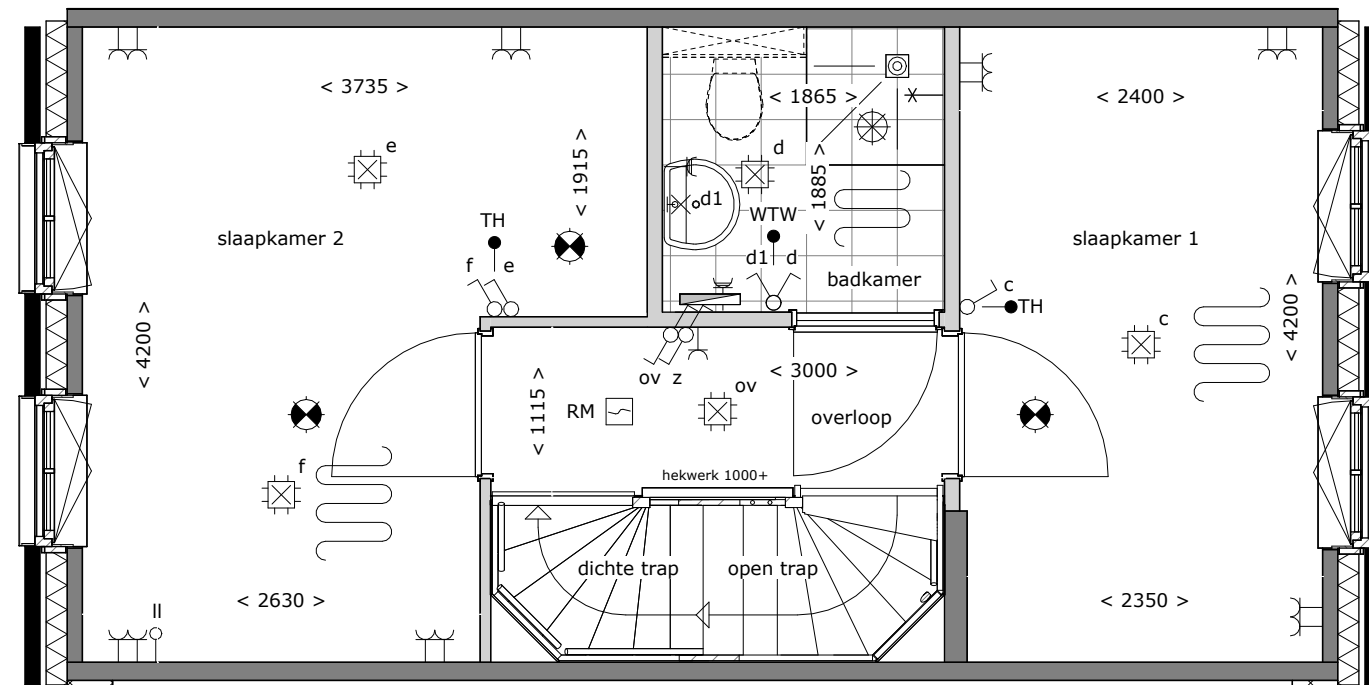

tekening
Optie samenvoegen
slaapkamers achter
variant 1


bouwnummer
491, 499, 500, 503

type: B45
tekeningnr: VT-B45-04
schaal: 1:50
datum: 28-05-2025
formaat: A3

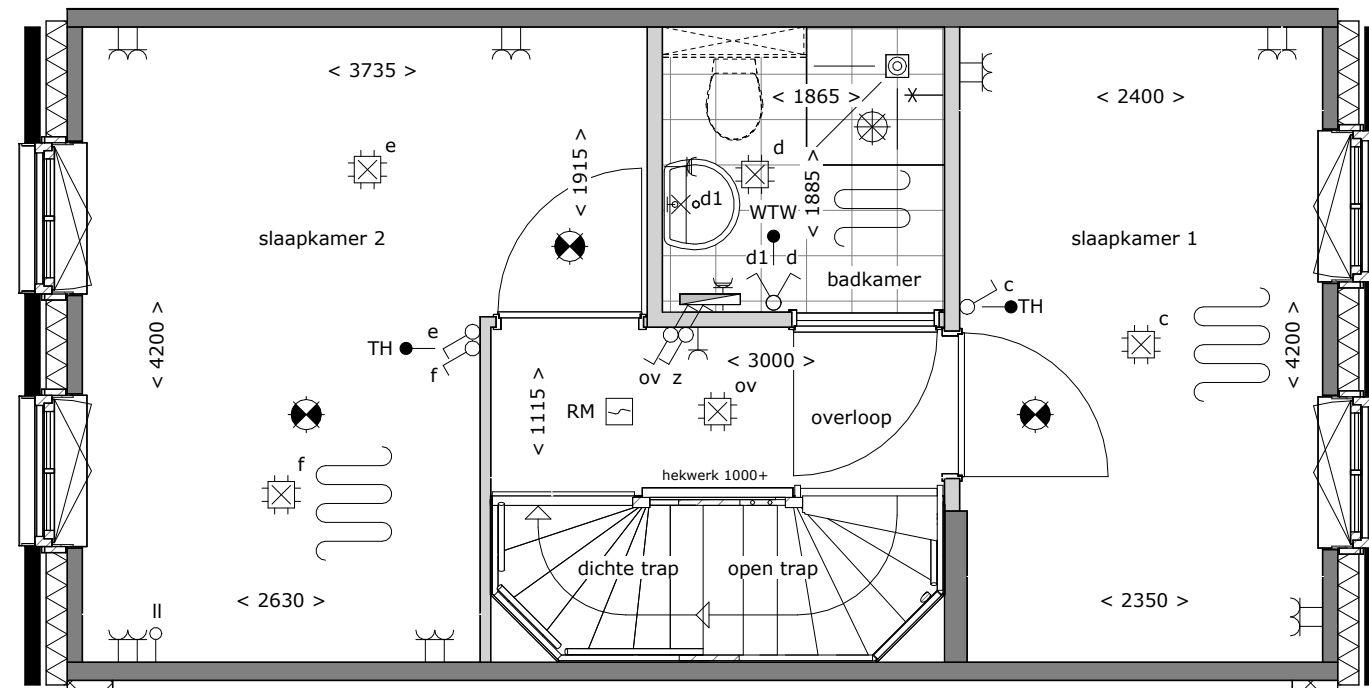

tekening
**Optie samenvoegen
slaapkamers achter
variant 2**
bouwnummer
491, 499, 500, 503

type: B45
tekeningnr: VT-B45-05
schaal: 1:50
datum: 28-05-2025
formaat: A3

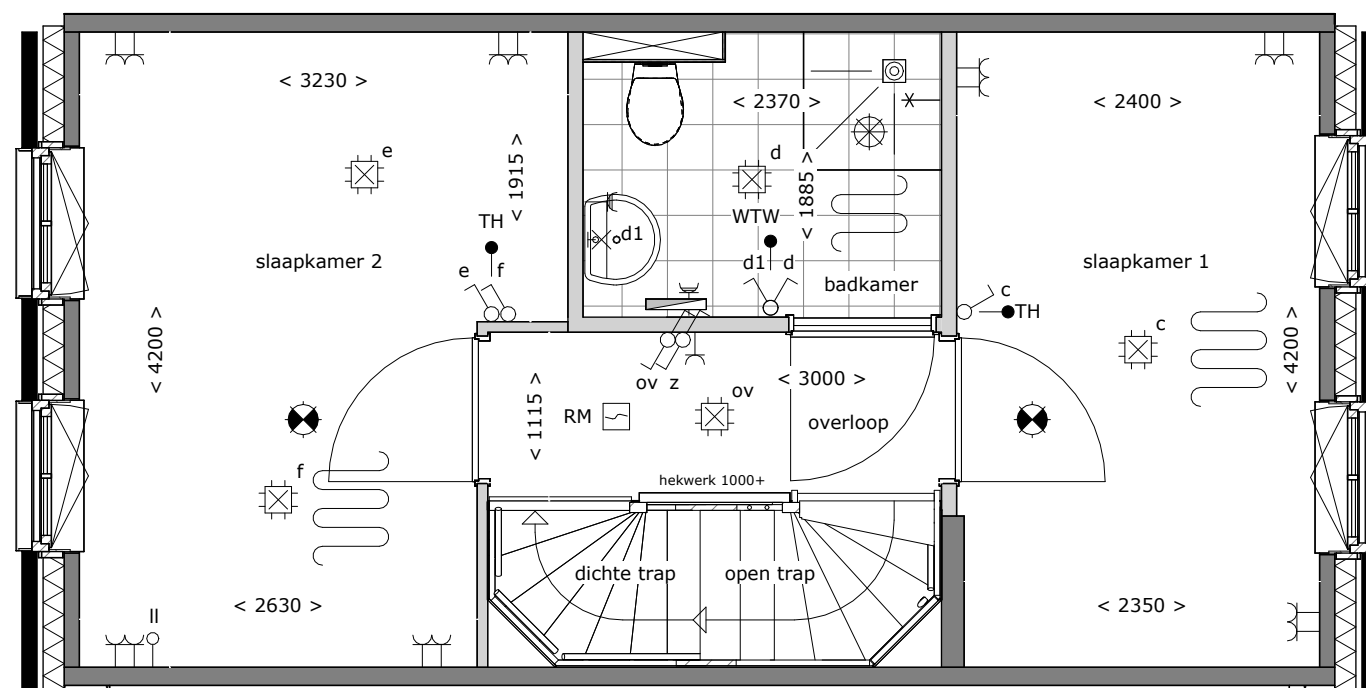

tekening
**Optie grote
badkamer i.c.m.
samen slk achter**
bouwnummer
491, 499, 500, 503

type: B45
tekeningnr: VT-B45-06
schaal: 1:50
datum: 28-05-2025
formaat: A3

