


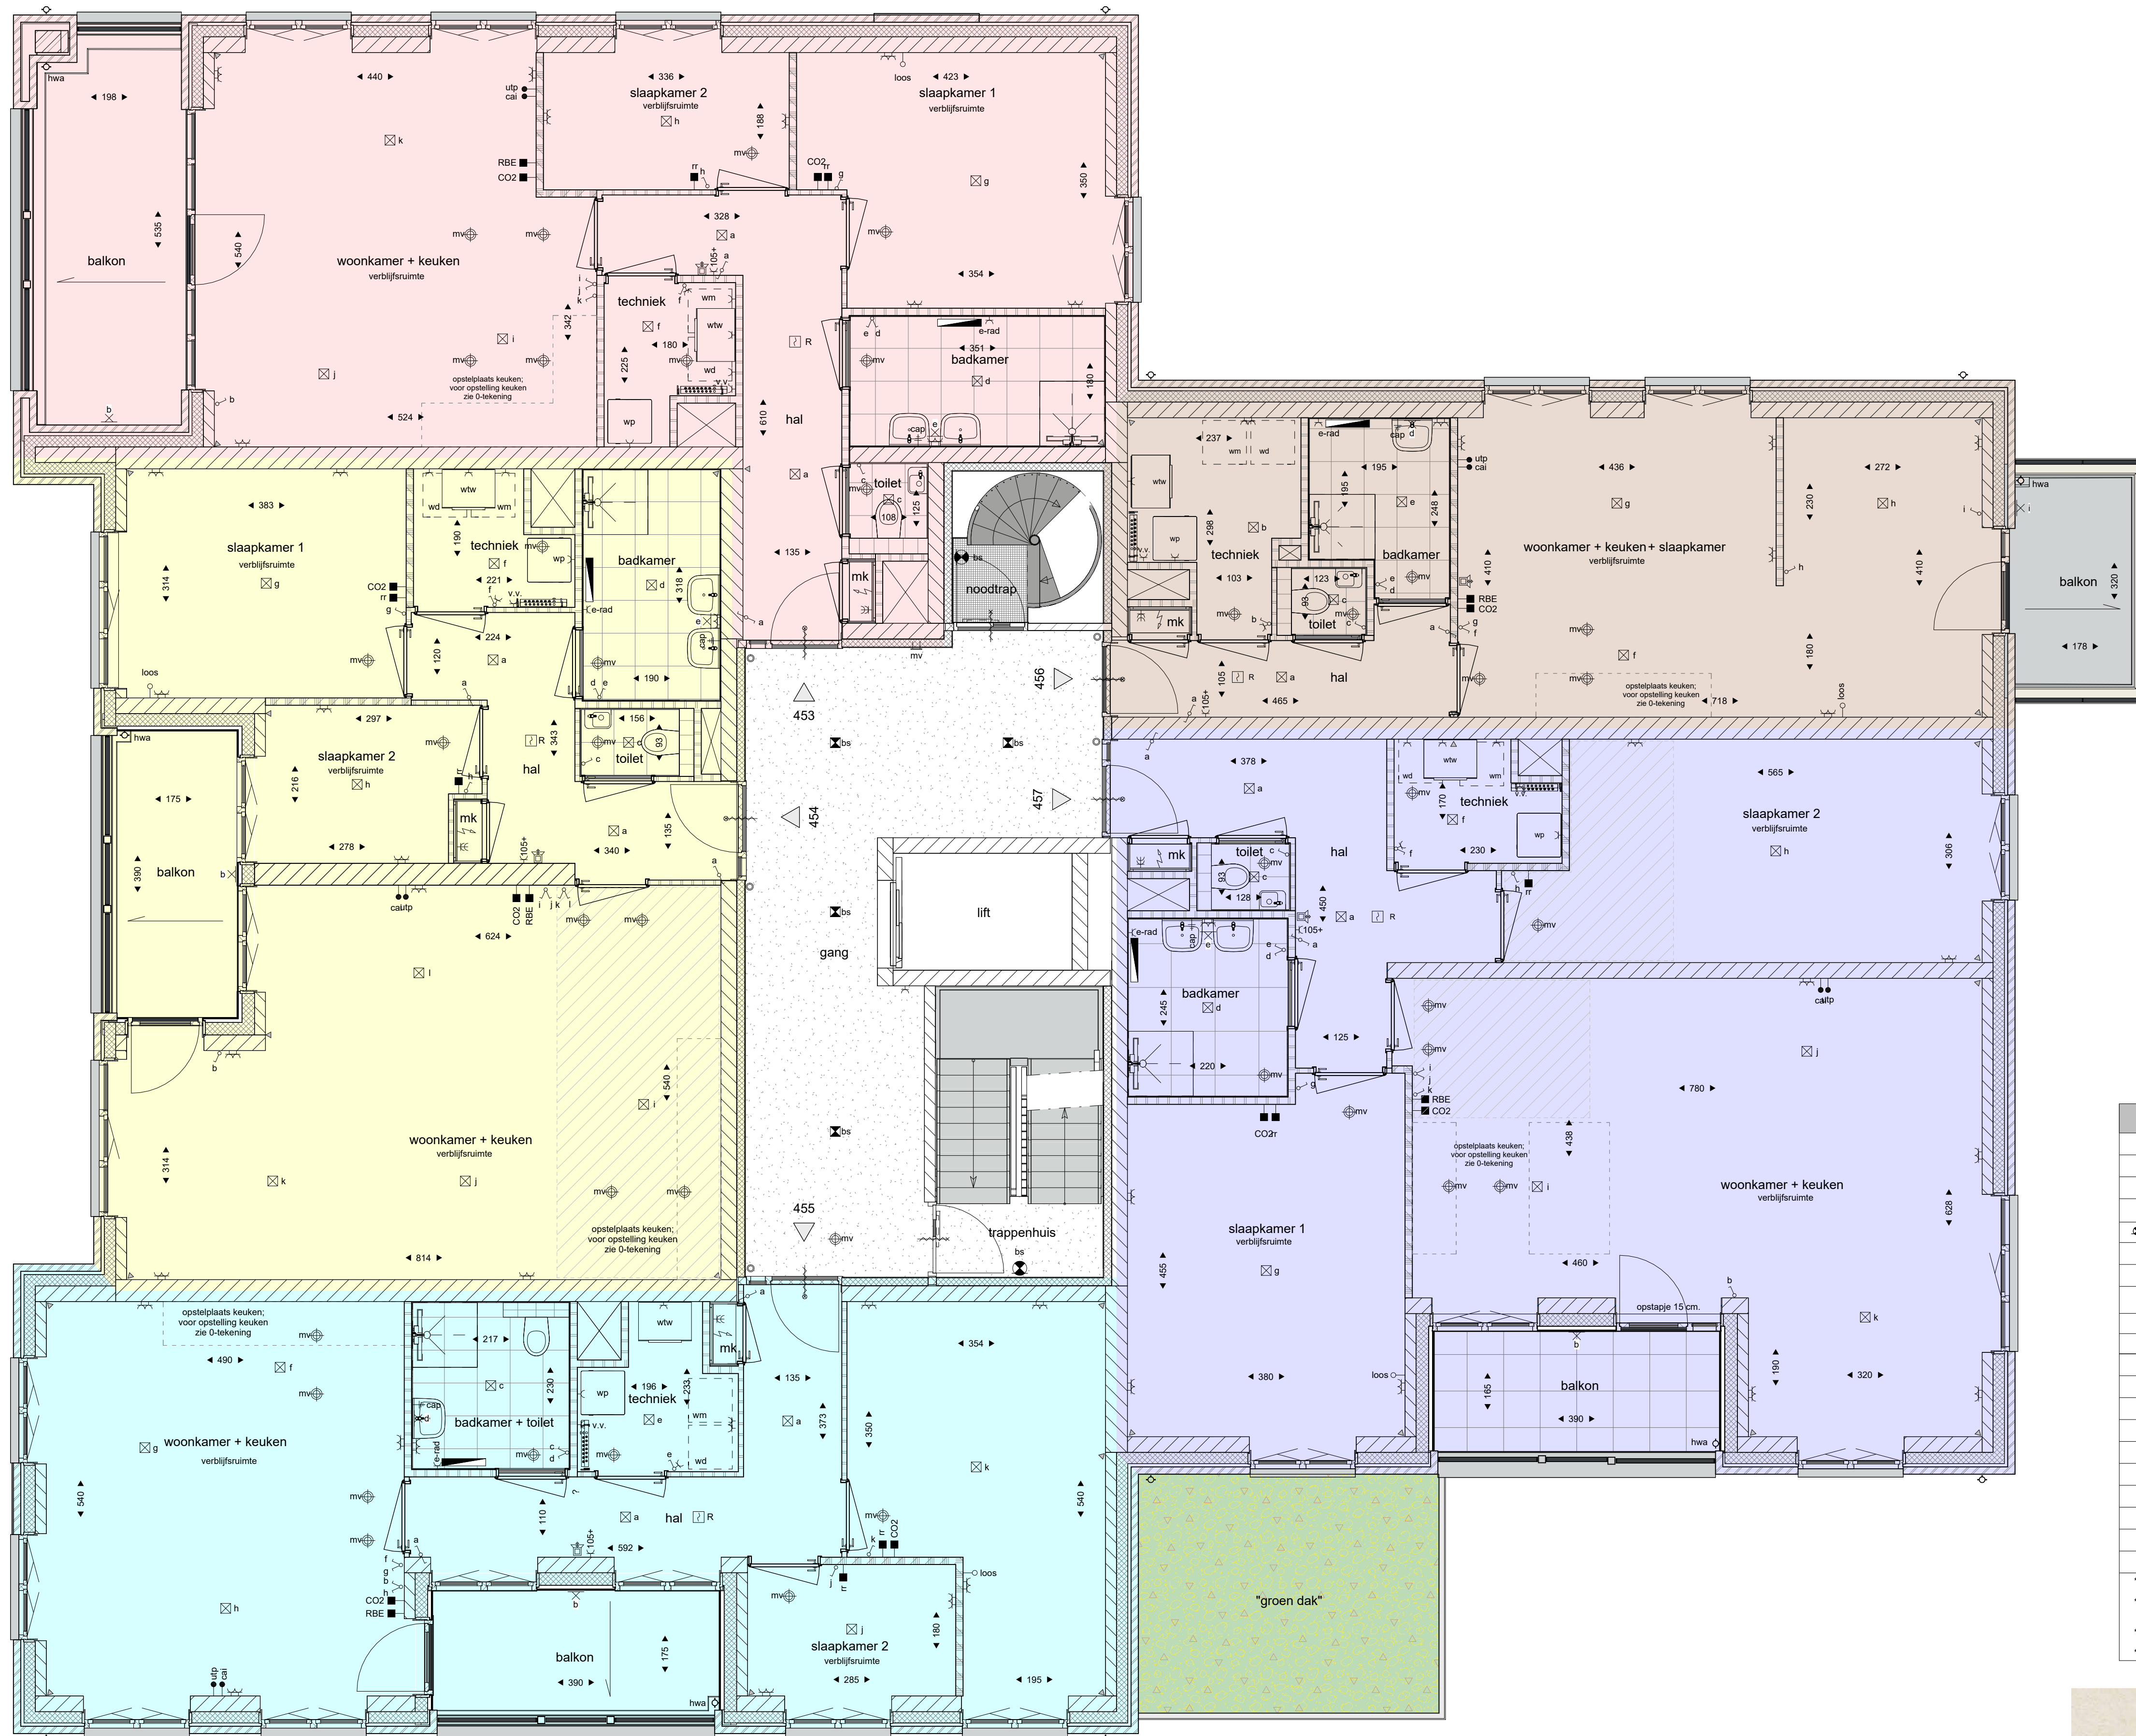

RENVOL		
⊠	plafondlichtpunt (aansluitpunt)	baksteen
⊠	plafondlichtpunt met armatuur (algemeen)	kalkzandsteen
⊠	wandlichtpunt (aansluitpunt zonder armatuur) 210+	lichte scheidingwand
⊠	wandlichtpunt met armatuur (algemeen) 210+	lichte scheidingwand, geluidwerend
⊠ bs	armatuur op bewegingssensor (algemeen)	isolatie
⊠	enkelpolige schakelaar	isolatie met gevelbekleding
⊠	serieschakelaar	voorzetwand met wandafwerking in algemene ruimten
⊠	wisselschakelaar	vloer- en wandafwerking
⊠	sleutelschakelaar deurautoomaat	Technische Omschrijving
⊠	drukknoop deurautoomaat	afschotrichting balkonvloer
⊠	enkele wandcontactdoos (geaard)	rookmelder (aangesloten op lichtnet)
⊠	dubbele wandcontactdoos (geaard)	WM WD maatvoering ruimte (cm)
⊠	dubbele wandcontactdoos halfopbouw (geaard) 105+	WM WD opstelplaats wasmachine en wasdroger
⊠	loos	WP opstelplaats warmtepomp
⊠	aansluitpunt bedraad	WTW opstelplaats warmte terugwininstallatie
⊠	bedrukker	v.v. verdeler vloerverwarming
⊠ RBE	Ruimte Bedden Eenheid verwarming	intercom (binnenroestel)
⊠ tr	ruimteregeling verwarming	elektrische radiator (definie afmeting en positie nt)
⊠ CO2	CO2 sensor ventilatie	mv (plafond) inblaas of afzuigpunt WTW, aantallen en posities indicatief
⊠ cap	centraal aardingspunt, achter de spiegel	(wand)
** In de techniekruimten komen de leidingen van de installaties in het zicht, posities nader te bepalen.		krijtstreepmethode
** De kleuren van de gevels op deze tekening zijn indicatief en kunnen in werkelijkheid afwijken.		
Voor de exacte kleuren en materialen, zie de bemonstering.		
** De positie en maatvoering van de PV-panelen is indicatief aangegeven. De exacte positie en maatvoering kan afwijken.		
** Wijzigingen / geringe maatafwijkingen voorbehouden		